


Þversnið A-A í húsi nr. 3

Þversnið A-A í húsi nr. 1

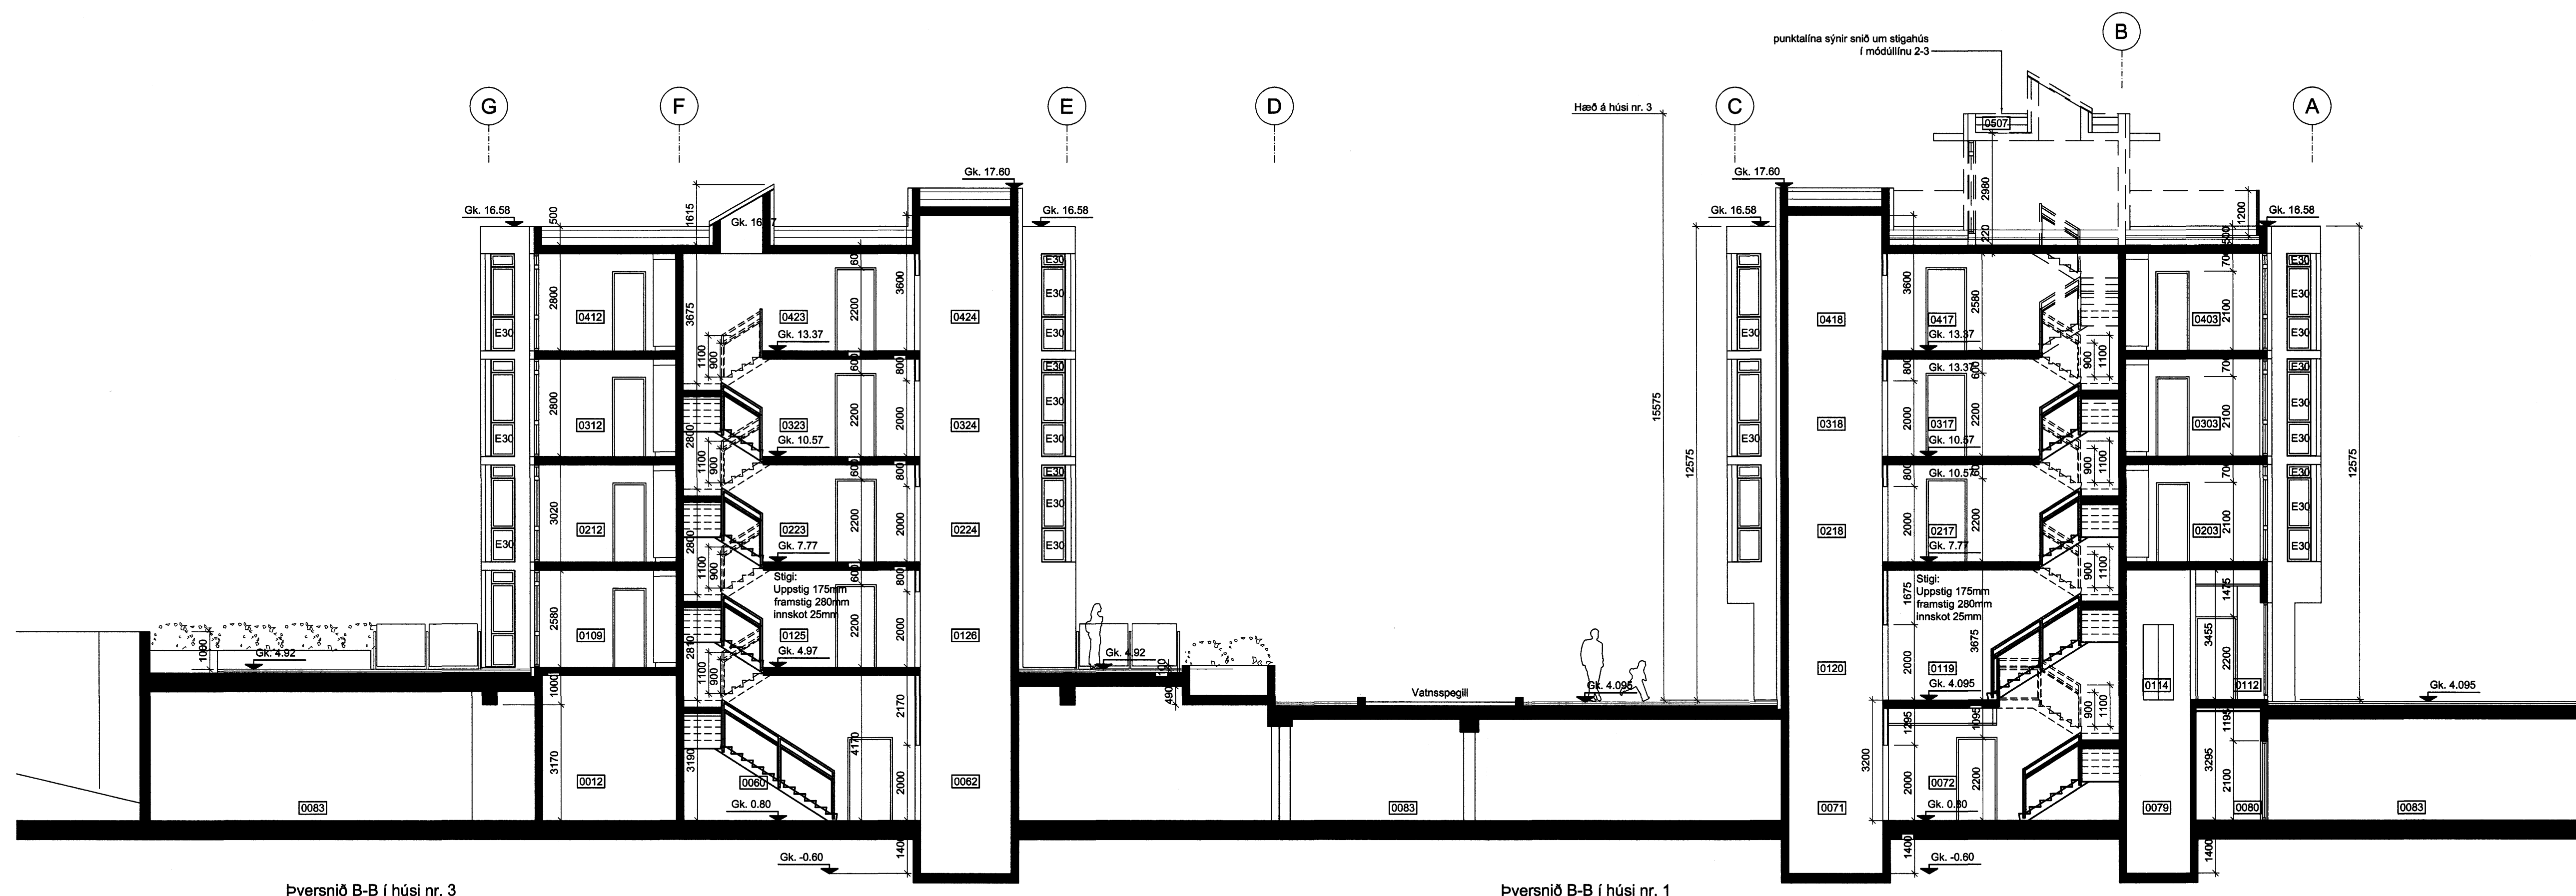

Þversnið B-B í húsi nr. 3

Þversnið B-B í húsi nr. 1

Verkhelti:	Byggingarfulltrúi	28.04.06
Verkhelti:	Norðurbaki 1-3, Fjölbýli, veitingar og þjónusta í Hafnarfirði	
Verkhelti:	Þversnið A-A og B-B í húsi 1 og 3.	
Teknínúmer:	1.10	
Mælikvarði:	1:100	
Teknað:	HH	
Yfirfarði:		
Samþykkt:		
Verknúmer:	0502	
Útgáfudagur:	20.12.05	
Teknisiðlið:		
Úprentað:	Apr 28, 2006 - 14:54	

Byggingarfulltrúi

3/5.06
Stökkunir byggisamráðs
[Signature]