


10 APR. 2006

Bent skal á að samþykkt þessi verður ekki virk
fyrir en eftir þinglýsingu eignaskipastýrisráðs
meir og skráningu þennar hjá Fasteignamat ríkiss.
Byggingarfulltrúinn í Hafnarfirði
F.h. Kristján Þórarinnsson




Bilgeymsla 1750 m²
alls 44 bílastæði
BÍLAGEYMSLAN ER MEÐ VATNSLÖKKVIBÚNAÐI
"SPRINKLERKERFFI" vengdum eldvarnbúnaði.
Loftútsög frá gölfelli með vélknúnum búnaði

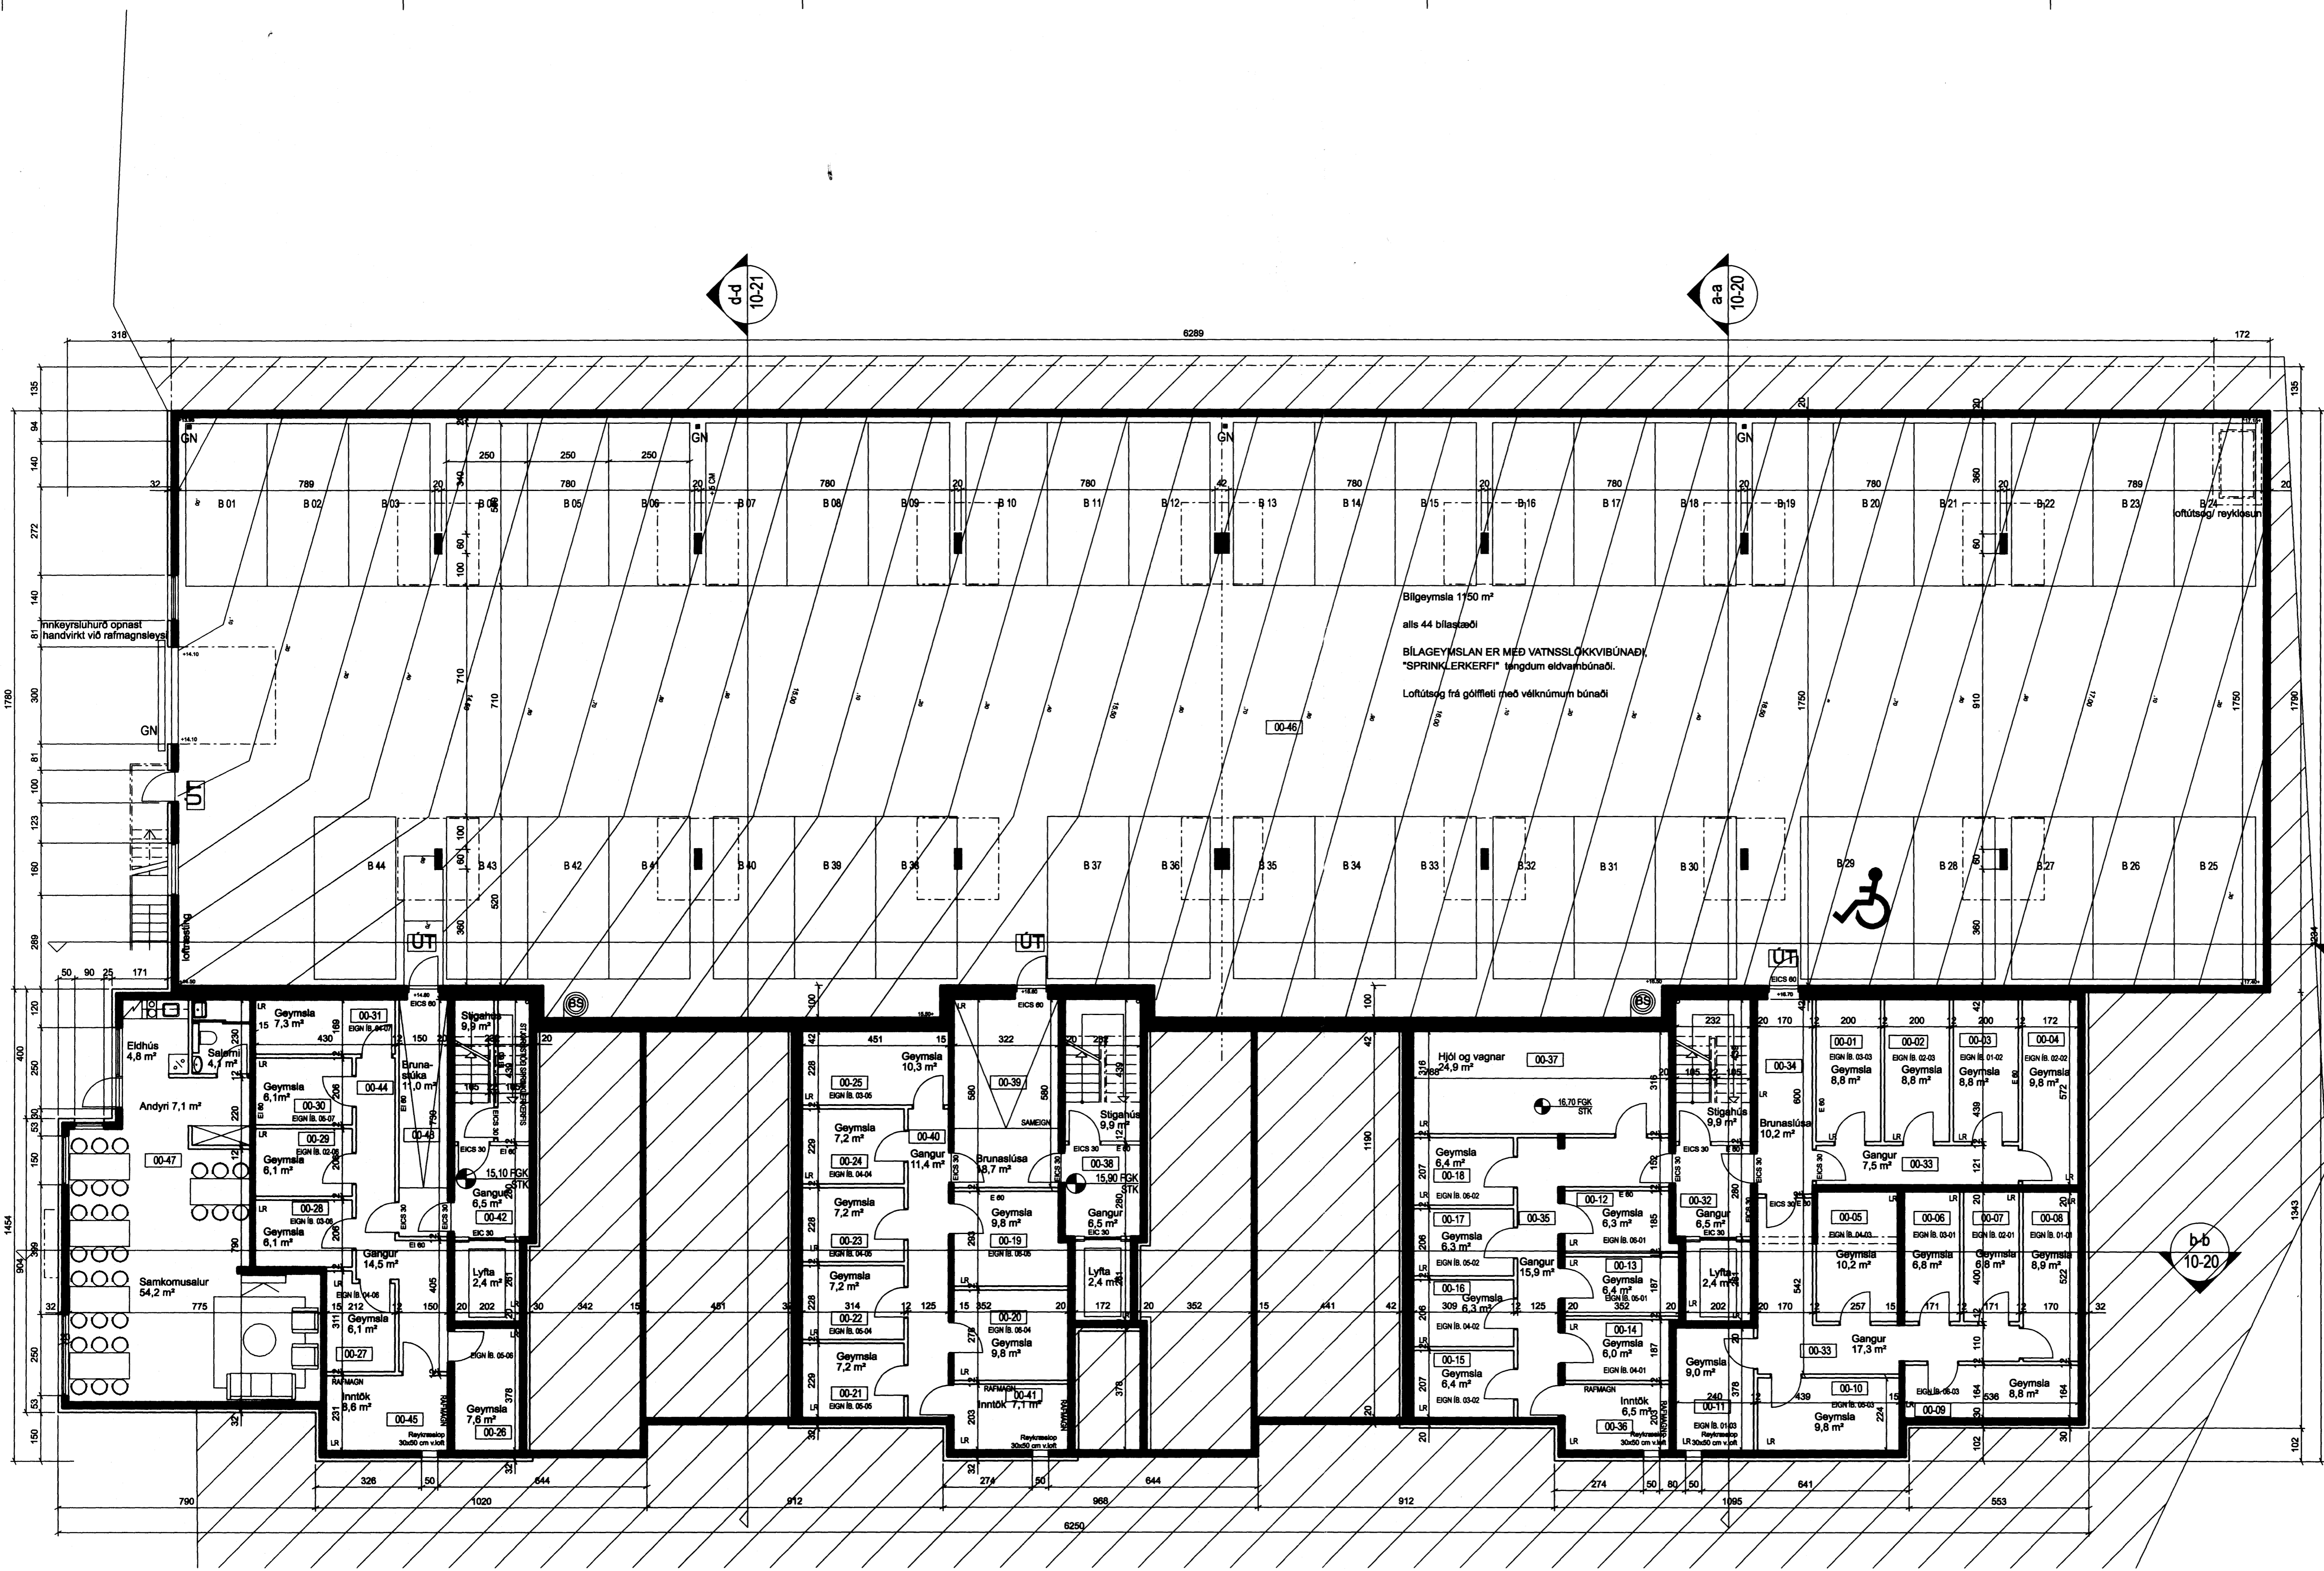

GRUNNMYND 1:100
kjallari

14/2.06
Stikkvirkni höfuðborgarsvæðisins hf.
Ó. Þorvaldsson

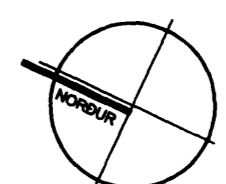

UTGÁFA | TÍÐNAMA | RÁÐGÆFING | DAGS

ASK Arkitektar
Geirgötu 9
101 Reykjavík
Sími 515 0300
Fax 515 0319
www.ask.is



Artun aðstoðandi:
Páll Gunnlaugsson arkitekt FAI, kt. 210552-2199

SKIPALÓN 22-26
ADALTEIKNING

VERKENEI
HEITI TEIKNINGAR
Grunnmynd kjallara

NO. I A1
1:100
TÍÐNAMA
DAGS
01.02.2006
UTGÁFA