


Byggingarfulltrúi
samþykkir erindið.

1 0 APR. 2006

Bent skal á að samþykkt þessi verður ekki virk, fyrr en eftir þingþingun eignaþingamyndis-singarinnar og skráningu þennar hjá Fasteignamat ríkisins.

Byggingarfulltrúi í Hafnarfirði
E.h. Kristján Þórarinnsson

Úr Gildi

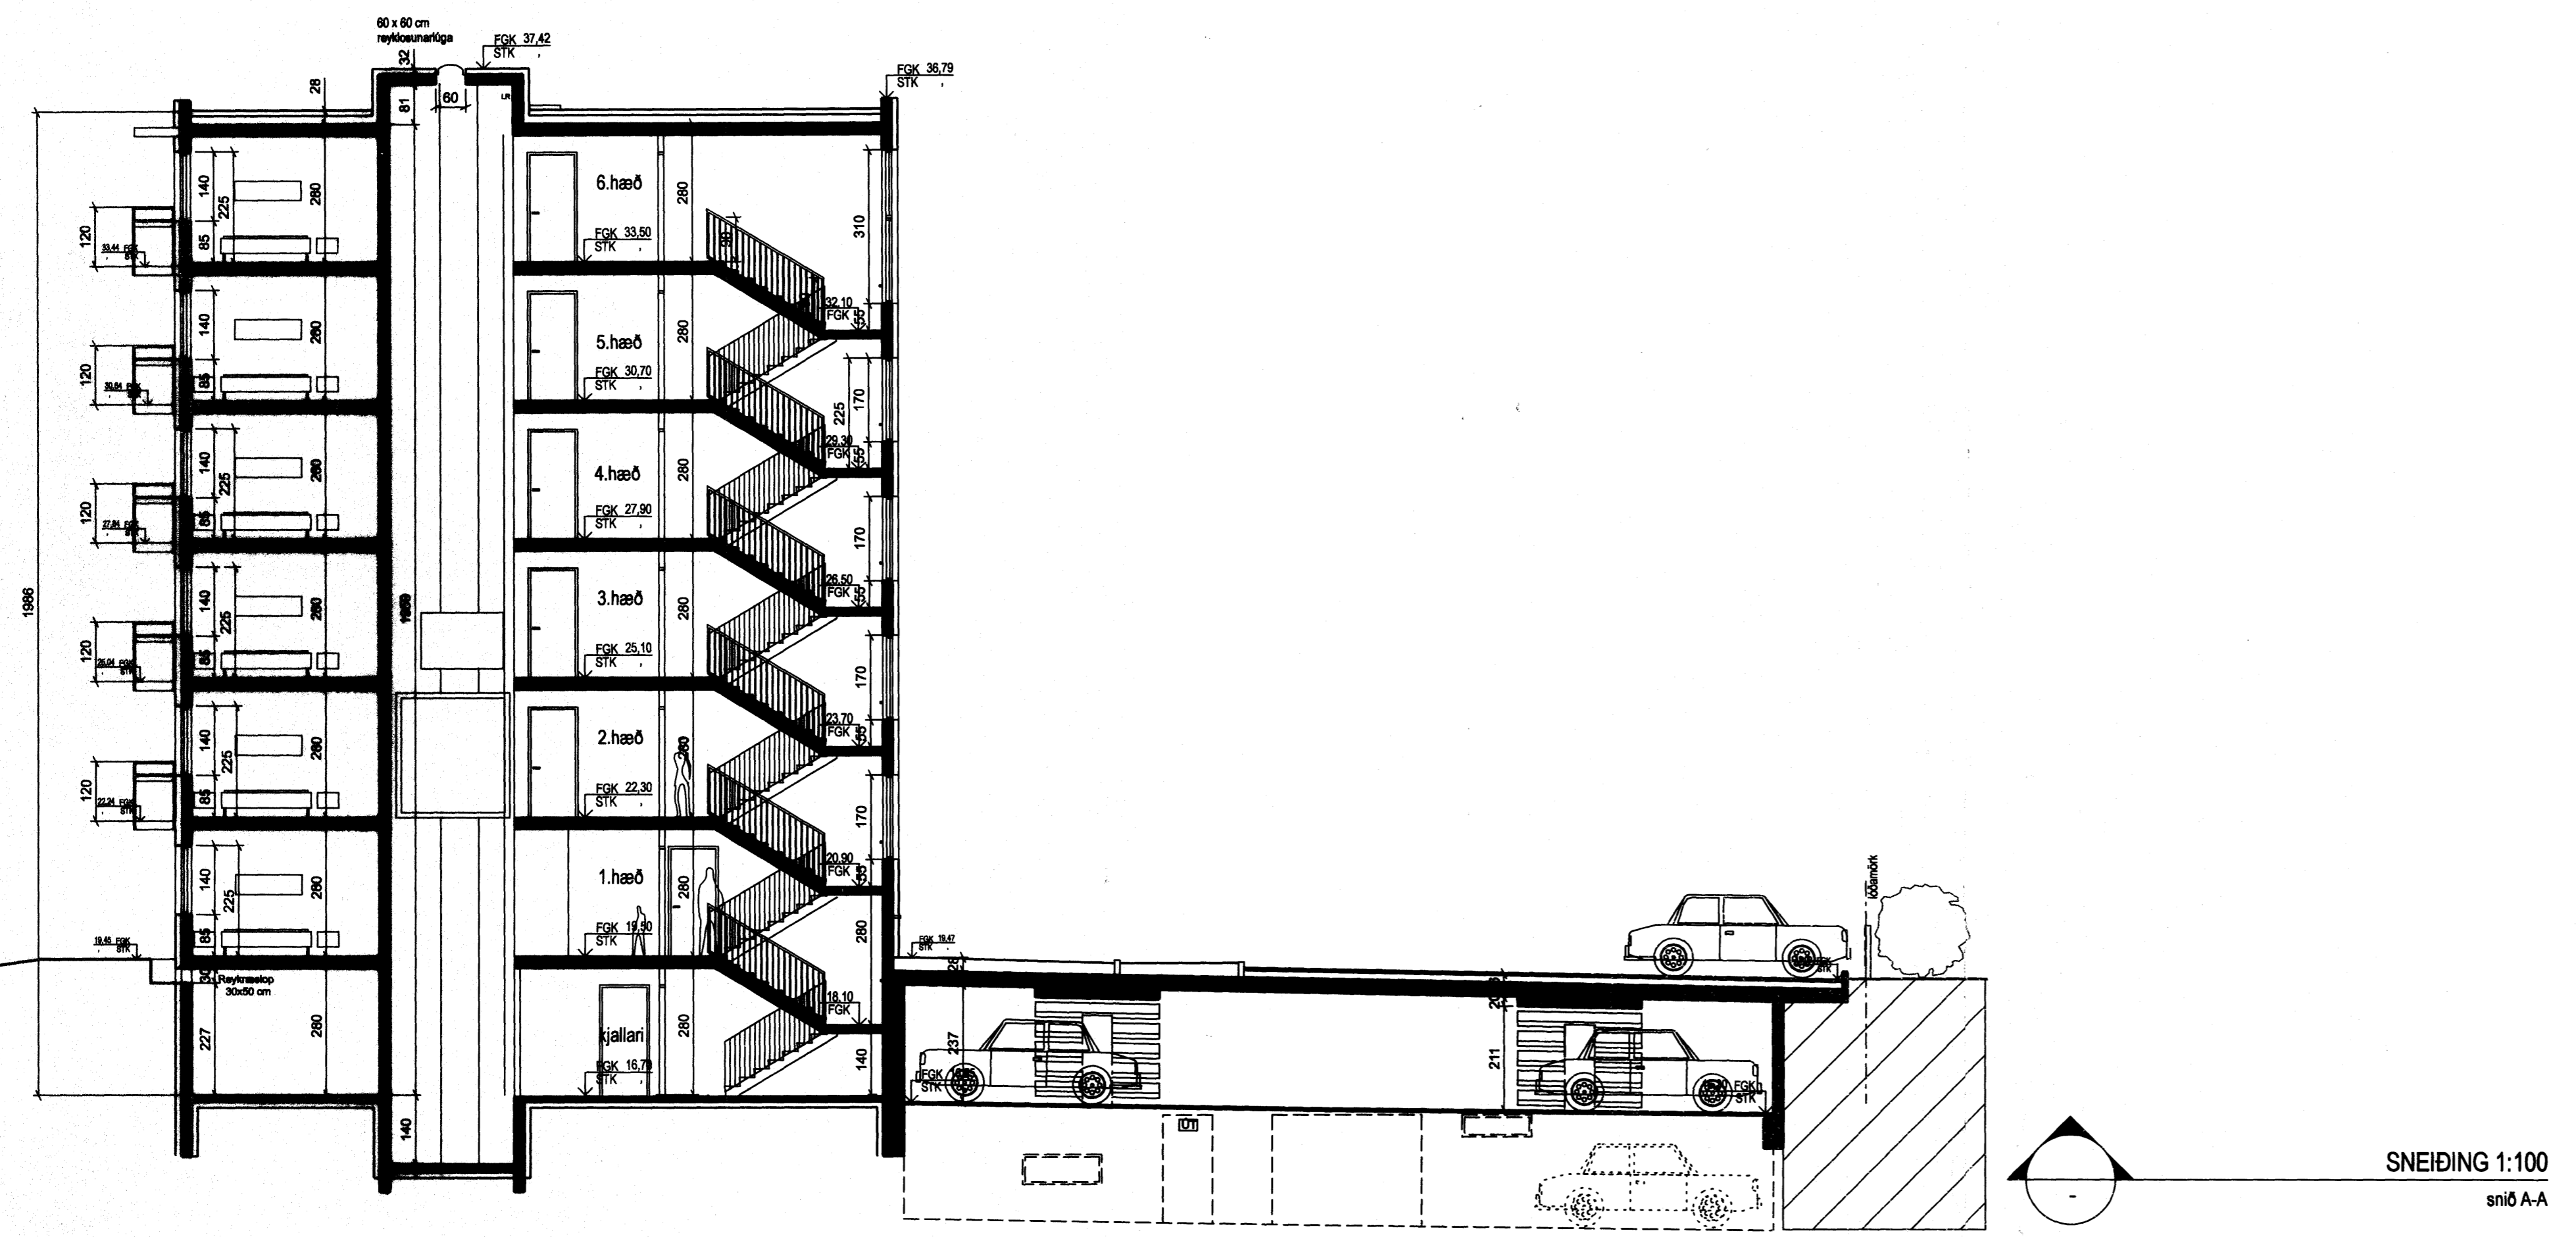

UTGAFA | TILMÖN | SNIÐTEIÐ | DAGA

ASK Arkitektar
Gangvegur 9
101 Reykjavík
Sími 515 0300
Fax 515 0319
www.ask.is

Artun eðalhönnuðir:
Páll Guðmundsson

ASK
ARKITEKTAR

SKIPALÓN 22-26
ADALTEIKNING

VERKEFNI:
HEITI TEIKNINGAR

NO. 1 A1
1:100

TEIKNAD

SNÍÐ A-A OG SNÍÐ B-B

DAGI
01.02.2006

0457 | NÖMUR TEIKNINGAR
10-20 7 af 11

UTGAFA

2/2008
Ólafur