



Byggingarfulltrúi
samþykkir erindið.
10 APR. 2006
Bent skal á að samþykkt þessi verður ekki virk, fyrr en eftir þinglýsingu eignaskiptayfirlýsingar, innar og skráningu þessar hjá Fasteiginamátt ríkisskiptingardeildinni.
Byggingarfulltrúinn / Hafnarfjörður
F.h. Kristján Þóráinsson

Úr Gildi

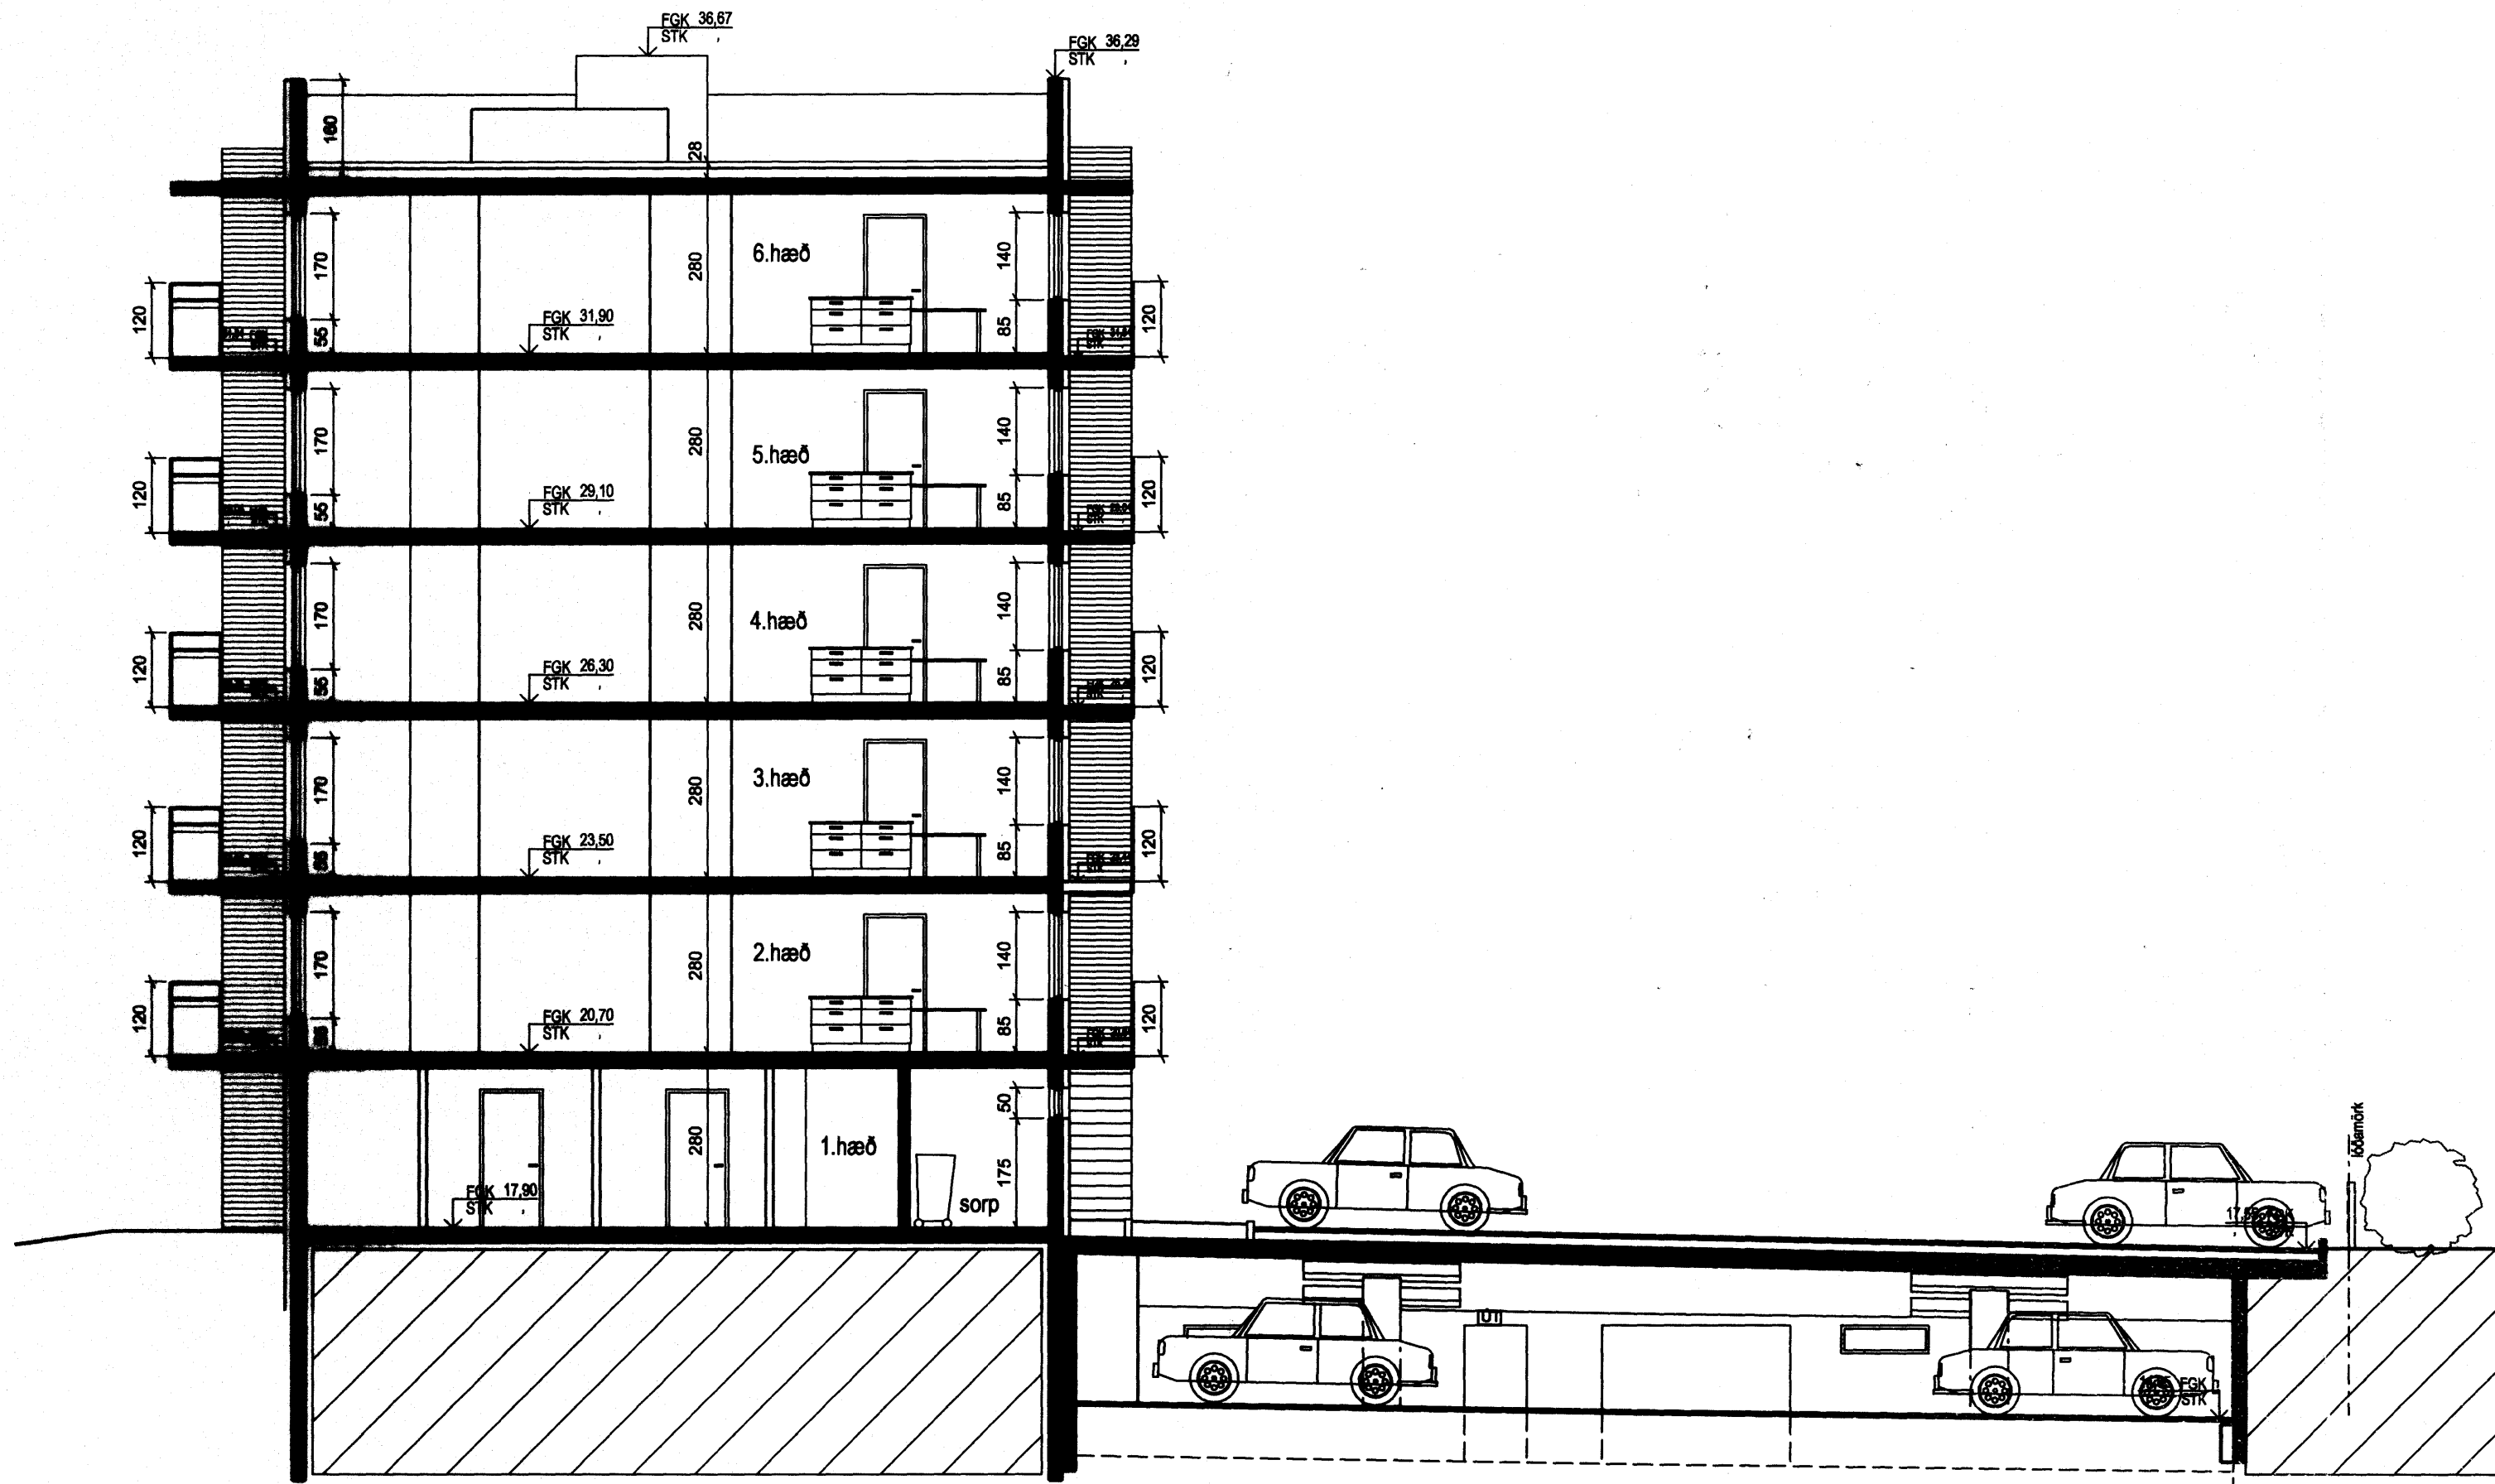

SNEIDING 1:100
sníð C-C

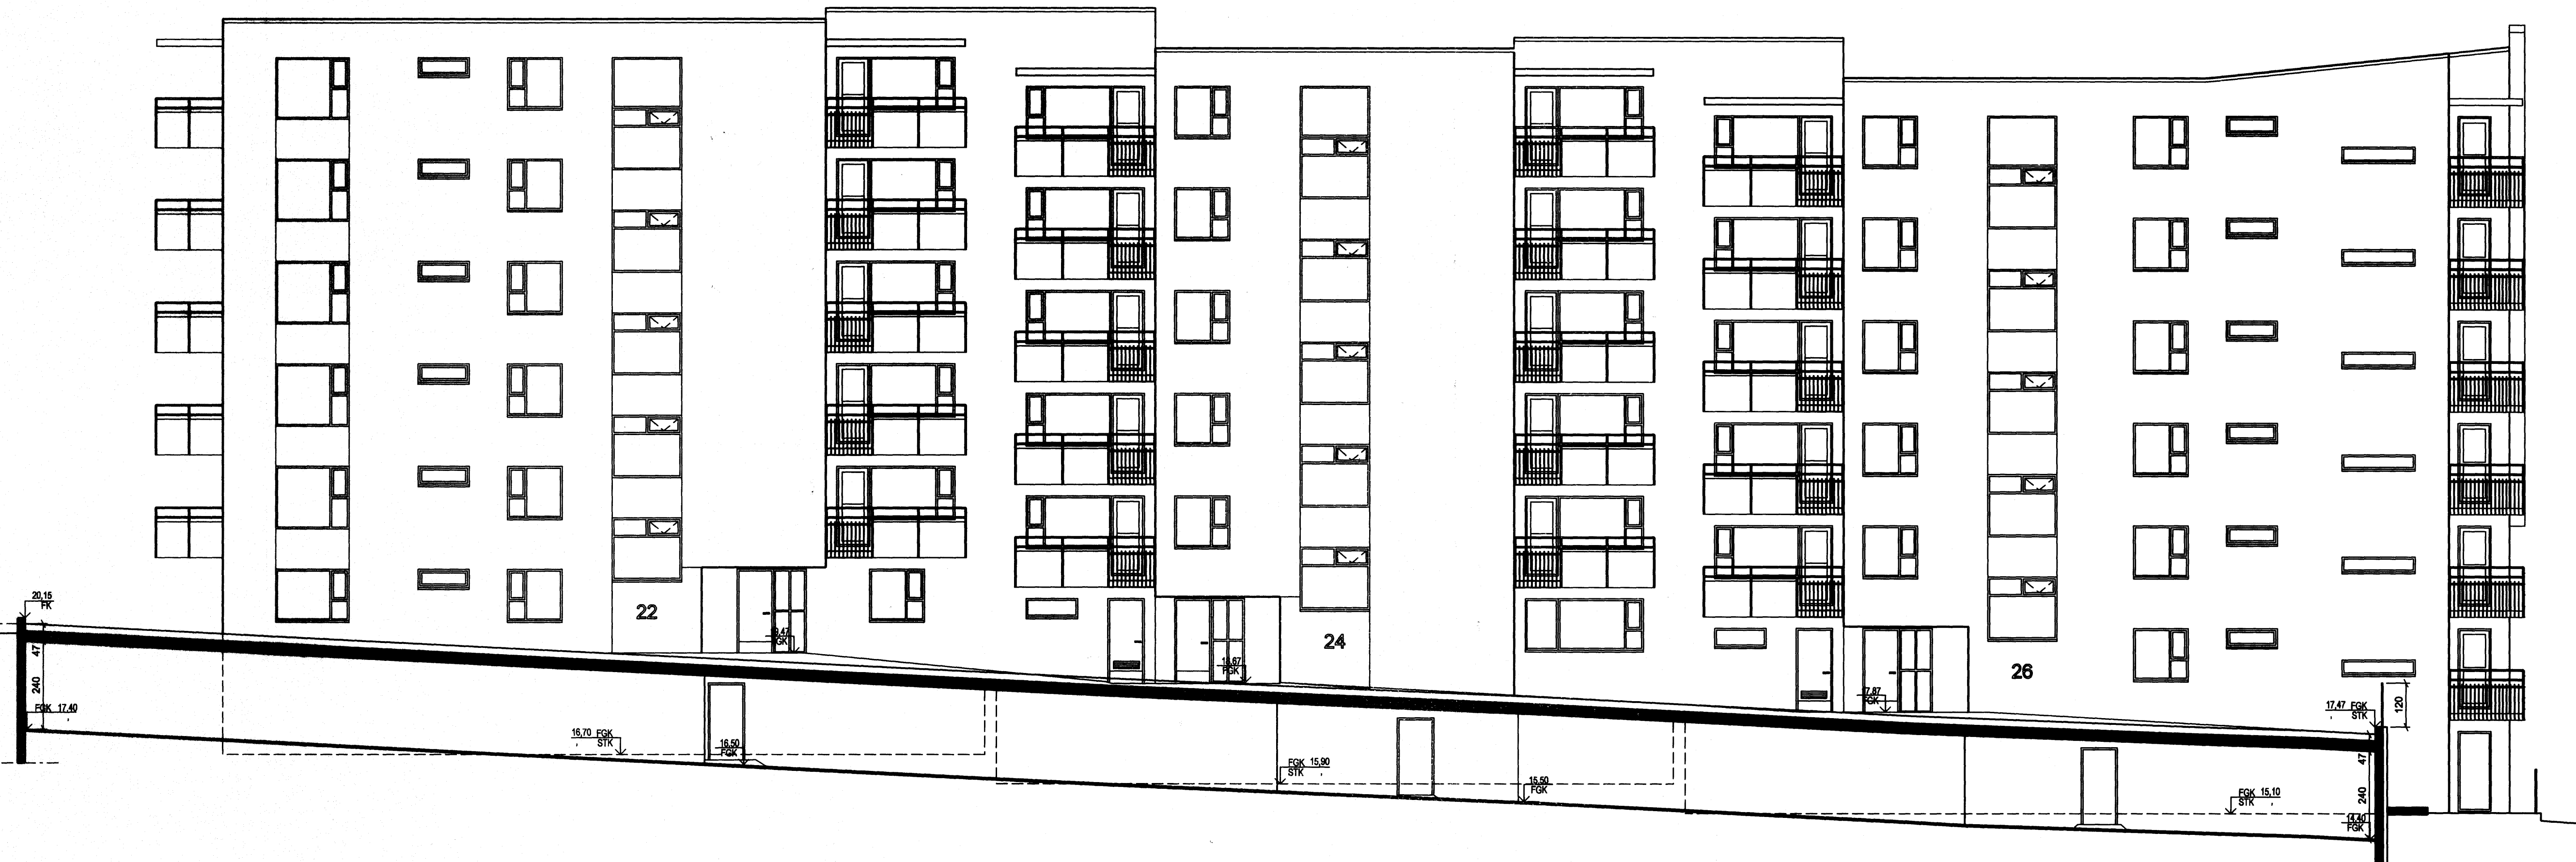

SNEIDING 1:100
sníð d-d

DRÖGFA
SNEIÐAR
LITDRÖG
L. SAMBÝGGING
L. DRÖG

ASK Arkitektar
Geisgötu 9
101 Reykjavík
Sími 515 0300
Fax 515 0319
www.ask.is



Artun aðshönnuður:

Paul Gunnarsson
Páll Gunnarsson arkitekt, tlf. 210552-2198

SKIPALÓN 22-26
ABALTEIKNING

HEITI TEIÐINGAR
SNÍÐ C-C OG SNÍÐ D-D

MOÐ. I A1	1:100
TEIÐINGAR	
DAÐI	01.02.2006
DRÖGFA	

0457 | NÚMÉR TEIÐINGAR 10-21 | 8 af 11

2/2 '06
starkvillu hönnuður