

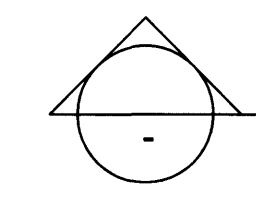
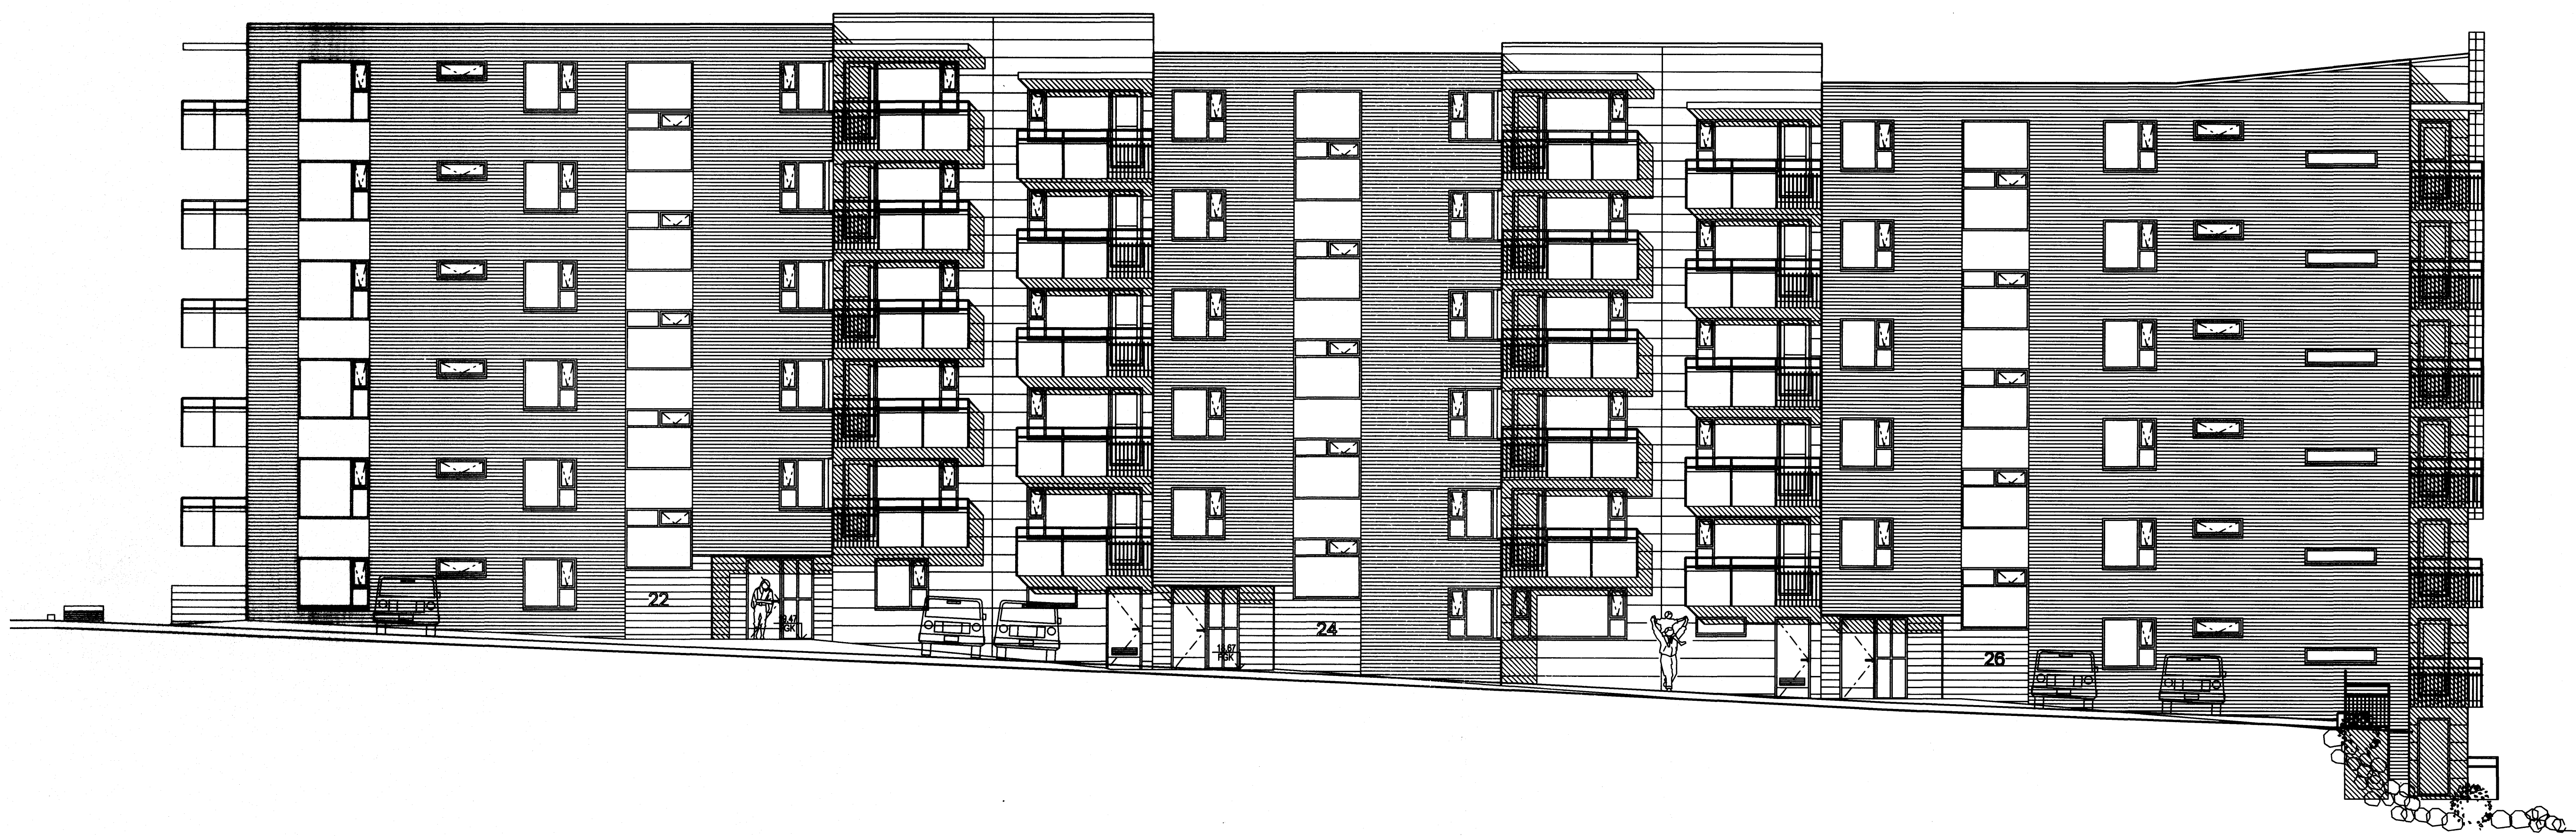


Úr Gildi

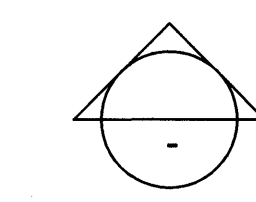

ÚTLIT 1:100
Norð-austur hlið

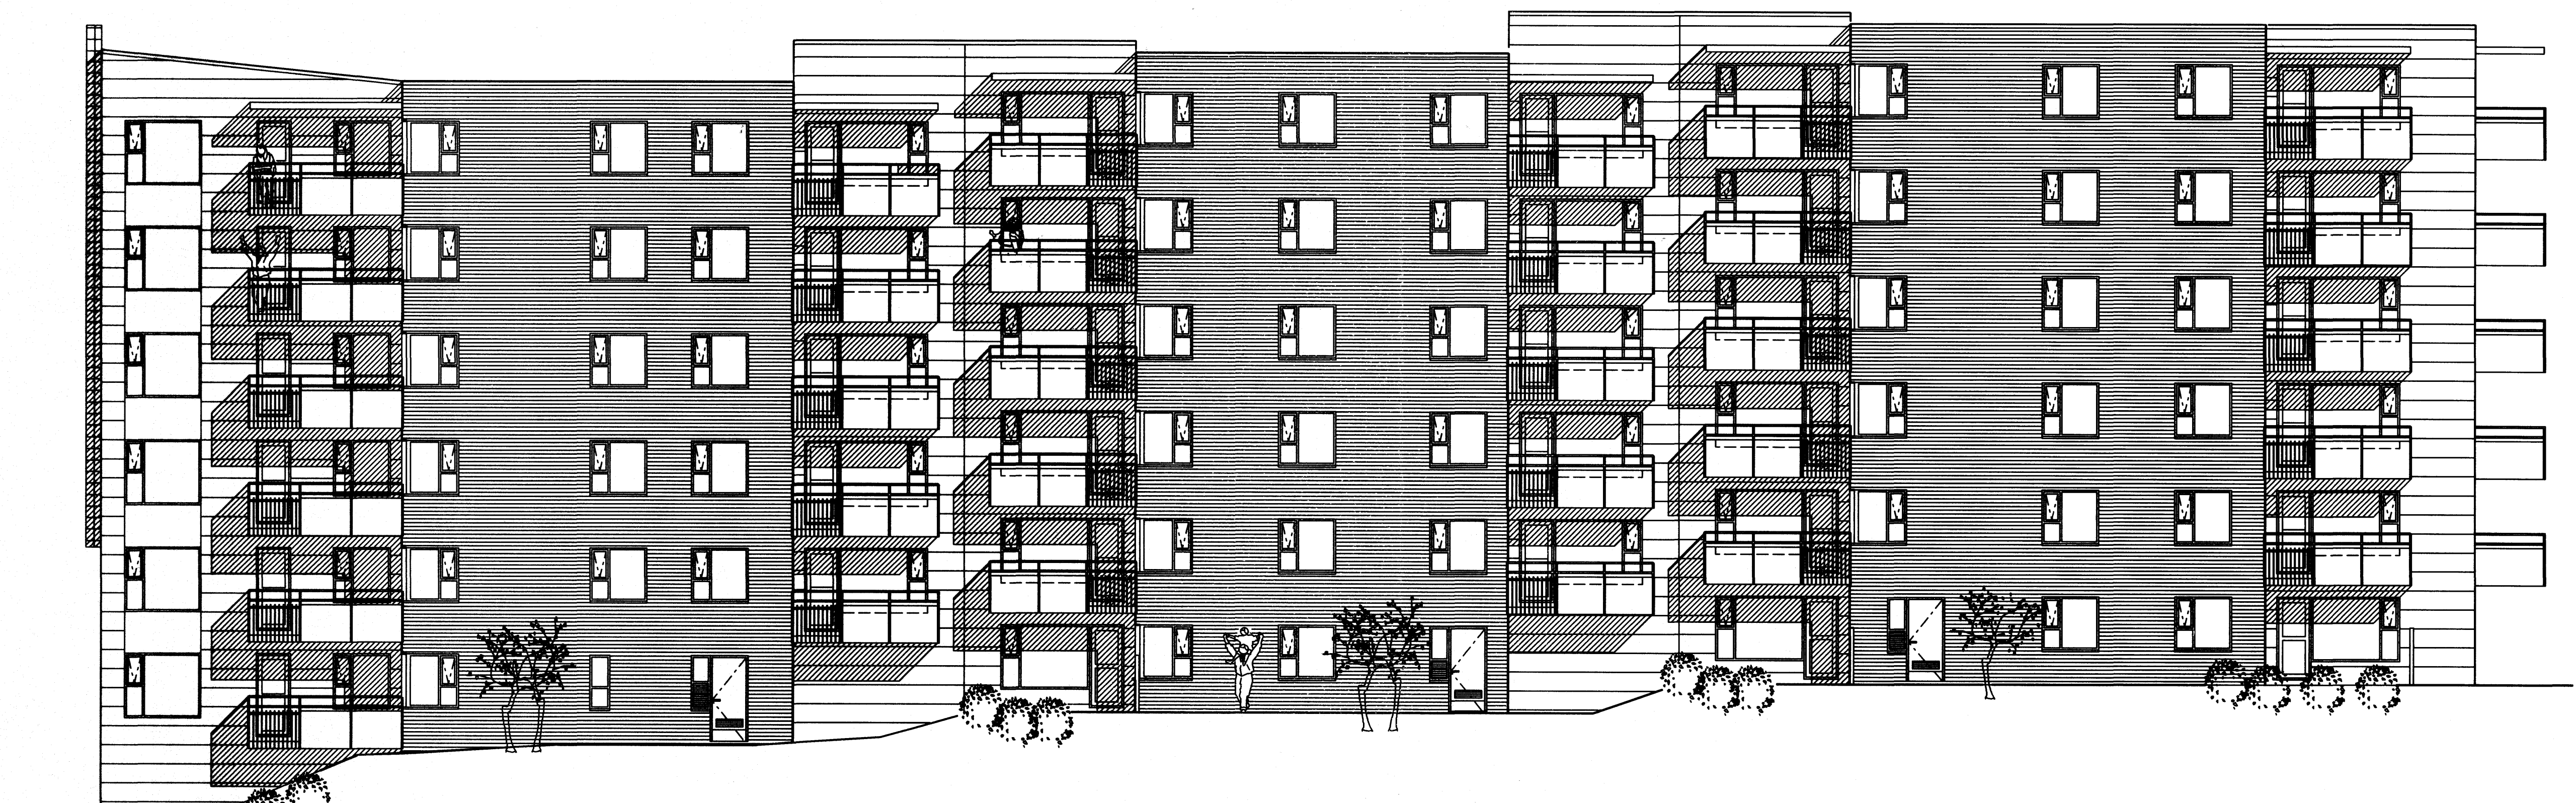

ÚTLIT 1:100
suð-vestur hlið

2/2.06
Stökkvilið höfuðborgarsvæðisins bs.
R. Þórhildur

DRÖGMAÐ	TEIÐINGAÐ	SAMÞYKKIR	DAÐIR

ASK Arkitektar
Götuvegur 9
101 Reykjavík
Sími 515 0300
Faxi 515 0310
www.ask.is

Arnan stjórnandi:
Rógnvaldur



SKIPALÓN 22-26
ADALTEIKNING

ÚTLIT	1:100
DRÖGMAÐ	HP
DAÐIR	01.02.2006
DRÖGMAÐ	1:100