


Byggingafélag námsmanna - Bjarkavellir 5, Hafnarfirði

Byggingarfulltrúi
samþykkir erindið.
01 mars 2006
Bent skal í að samþykki þessi verkefni virk,
innar og skráningu hefur til Festaengumai risinum.
Byggingarfulltrúinn í Hafnarfirði
F.h. Kristján Þórarinsson

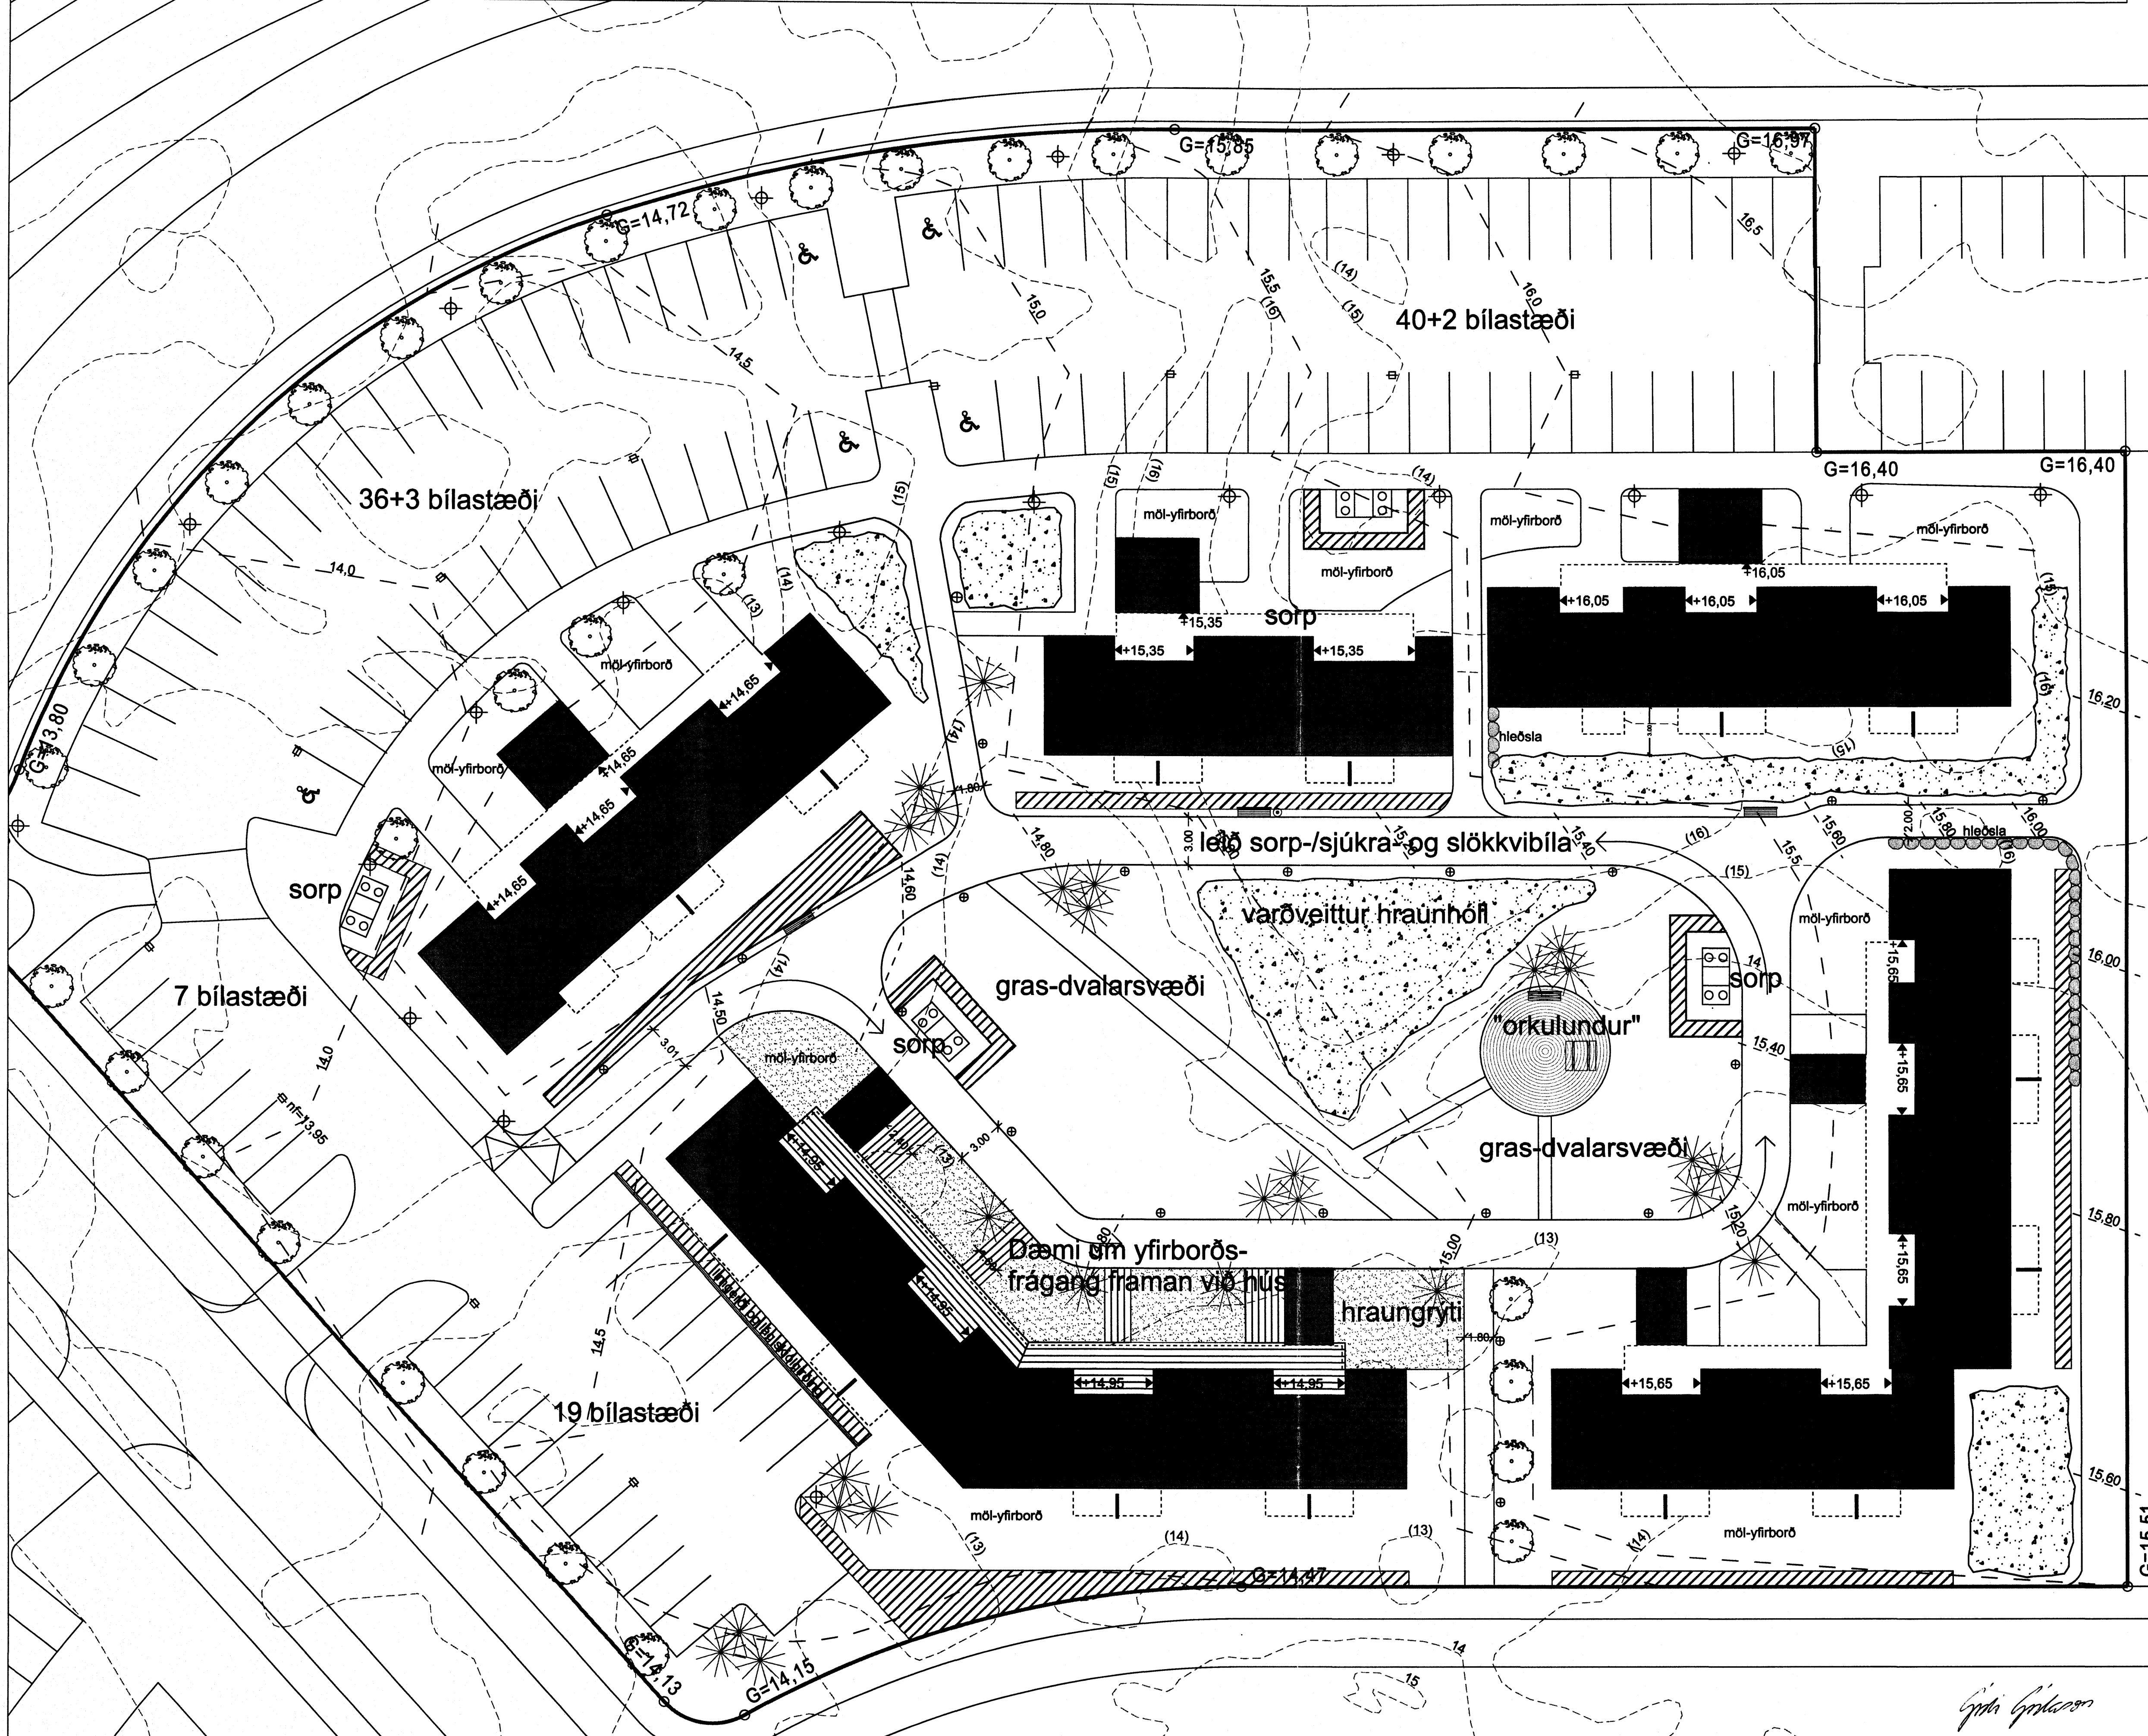

Skipulag umhverfis - stutt greinargerð

Tekningin sýnir megin drátt í skipulagi lóðar og umhverfis við byrjun félögishúsá með námsmannabúðum á Bjarkavöllum 5 í hafnarfirði. Skipulagið byggir á deliskipulagi í öllum megin dráttum varðandi t.d. aðkomu, bílastæði, stigakerfi og dvalars- og þjónustusvæði. Frá bílastæðum er opnað að möguleika fyrir hringkastur þjónustubila inn í miðgarð hússanna, en þar eru einnig tvær af fjöldum sorpeningum á svæðinum stadssettar. Umferð verður styt með læstum hilðum gerist þess þórr.

I miðgarðinum er að öðru leiti gert ráð fyrir aðkomu húsa sunnan megin lóðar, ásamt dvalarsvæðum fyrir líða. Víki er frá ákvæðum skipulagsreglugerðar hvó varða eksept að óðar sem ekki er gert ráð fyrir að bóm ból í þessum húsum. Þá er að móti er gert ráð fyrir dvalarsvæði þar sem komið er fyrir ólöðum, bækum o.p.h. ásamt aðstöðum til einhvers konar líkamsefinga.

Gert er ráð fyrir að verðaveita að nokkru leiti braunymdanir á svæðinu, sérstaklega þar sem standa upp úr aðliggjandi landheðnum. Þá verður einnig notað við málum hraungryti sem yfirborðsreið viða á "unferðareyjum" í tengslum við sliga á lóð. Þó er gert ráð fyrir dvalarsvæði þar sem komið er fyrir ólöðum.

Leitast er að skapa næði og skjólframan við verandir líða með notkun á skjólgróðri, sérstaklega þó þar sem verandir snúa að almennum göngustigum og bílastæðum. Þá er og skopuð hi leg um gjörðum svæðisins með stórum vetrargrænum trjám inni á lóð og lautfjárm meðfram bílastæðum.

Inni í miðgarði verða ljóspollar/ garðjós meðfram aðal göngustig, en ljóspollar 4-5m háir meðfram bílastæðum og aðkomusvæðum.

Akfaðir stigar og stigar meðfram bílastæðum verða maibikaðir en aðrir minni, ásamt verndum og dvalarsvæði verða hellulögð.

22. feb. 2006

Hermann Ólafsson
landslagsarkitekt FILA

Skýringar

- laufré
 - sigrænt barrtré
 - runnar/ skjólgróður
 - ljósastaurar háir
 - lágir ljósastaurar "pollajós"
 - niðurföll / svelgir
 - náttúrulegt, verndað hraun
 - hellulagd svæði
- 22/2/06
- Slokkvíllu hafnborgarsvæðisins b.
- Skjal

Byggingafélag námsmanna
BJARKAVELLIR 5

Skipulag lóðar/ umhverfis
- grunnmynd

teikn. nr.
L-01

mkv. 1:250 (A1)

22. feb. 2006

verk nr.
2005-36

teiknað af: H.O.

skap.

Land

Landhönnun sif
Hermann Ólafsson landslagsarkitekt FILA
Austurvég 42 - 800 Selfoss
s. 482 3300, 896 1809 - landhonnun@simnet.is