


GRUNNMYND JARÐHÆÐAR 1:100

FLATARMÁL BRÚTTÓ=1.726,7m²
 RÚMMÁL BRÚTTÓ=10.116,4m³

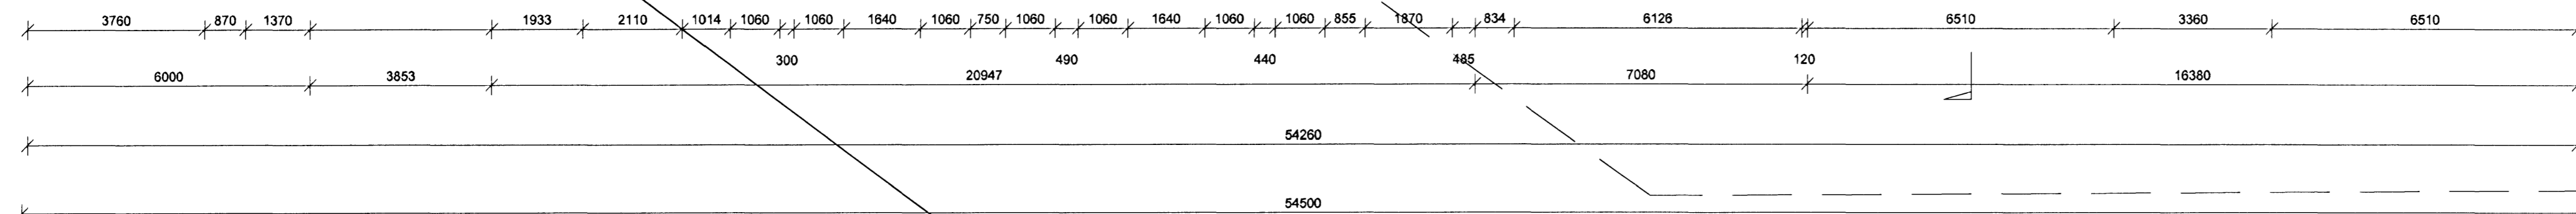

BYGGINGARLÝSING

ÚTVEGGIR

Útveggir eru steinsteyptir, einangraðir að utan með 100 mm þykkri steinullareinangrun. Utan á einangrun kemur báruð, loftuð áklæðning. Útveggir frystiklefa eru steinsteyptir, óeinangraðir en klæddir að utan með samskonar klæðningu og lýst er hér að ofan.

ÞAK

Yfir fiskvinnslu og frystiklefa eru létt þök með límréðbitum með u.þ.b. 5m millibili. Milli límréðbita koma ásar 50x225. Milli ása er einangrað með 200mm steinull en yfir frystiklefa er þó engin einangrun. Að ofan eru þökin klædd með rakapólum krossvið og ásoðnum þappa úr T flokki. Þak yfir starfsmannarýmum er steypt með hallandi yfirborði að niðurföllum. Ofan á steypta þakplötu eru eldsóðin 2 lög af þakþappa. Ofan á þappa er einangrað með 200mm þykkri óvatnsdrægri einangrun. Ofan á einangrun er jarðvegsdúkur og 100 mm lag af mól.

FRYSTIKLEFI

Innan í skelina sem steyptir veggir og létt þak mynda kemur frystiklefi úr einingum sem byggður er upp með hefðbundnum hætti.

GLUGGAR

Gluggar eru úr tré með úthlið úr lituðu áli. Gler er tvöfalt K-gler.

INNVEGGIR

Innveggir eru úr stálgrindum sem klæddar eru með stáli í fiskvinnslu, en einangraðir með 50mm steinull og klæddir með gipsi í starfsmannarýmum.

Allar klæðningar í húsinu skulu vera í flokki 1.

EINANGRUNARGILDI

U-gildi byggingarhluta verða a.m.k. eftirfarandi (W/m²K)
 Þök 0,2 / Útveggir 0,4 / Gólf á fyllingu 0,3 / Gluggar 2,0.

BRUNAVARNIR

Byggingin skiptist í 3 brunahólf. Neyðar- og útlýsing verður í byggingunni. 5 brunaslóngur eru í byggingunni. Sjálfvirkir brunavörðrunarkerfi verður sett upp í samræmi við grein 111.20 í byggingareglugerð. Reykúloftunarluga af víðurkenndri gerð er í húsinu í samræmi við grein 111.21 í byggingareglugerð. Allar hurðir á föttaleiðum verða auðopnanlegar og lokast sjálfkrafa. Þakpappi skal vera eldhindrandi í flokki T sbr. grein 151 í byggingareglugerð.

LOFTRÆSING

Óil gluggalaus rými skulu vera með vélrænni loftræsingu.

STÆRÐIR

Flatarmál brúttó = 1.726,7m²
 Rúmmál brúttó = 10.116,4m³

Útg. Dags. Skýring. Hannað/Yfirfand



VERKFRÆÐISTOFA

BÆJARHRAUN 20 · 220 HAFNARFJÖRÐUR · KENNIT. 710796-2899
 vsb@vsb.is · Sími 585 8600 · Fax 585 8610 · www.vsb.is

Artun sérhönnuðar
 Björn Guðafsson Kt. 180550 4889


Verkhafi
LÖNSBRAUT 1
HAFNARFIRÐI

Verkhafi
 Aðaltekning

Grunnmynd jarðhæðar

Hannað	Teiknað	Yfirfand	Kvarði	Síða
BG	ERJ		1:100	/ A1 -

Dags.	Verkefni	Teikning	Útgáfa
25.07.2006	06762	A02	-

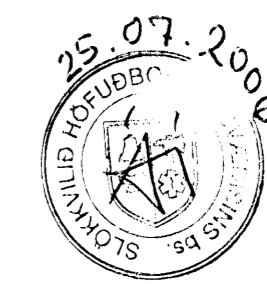

HEILBRIGDISETTIRLIT
 HAFNARFJÖRÐUR
 OG KÖPVOSSVÆÐIS
 Gagnvegi 7, 101 Reykjavík

25.07.2006