

WP

LANDNÚMÉR 189370

STADGREINIR 6370-0020

BYGGINGARLÝSING:

SÖKKLAR:

Sökkjar eru steinsteyptir á fyllingu, sjá teikn. verkfræðings.
Einangra skal niður á sökkulveggi 50 cm að innanverðu með 75 mm frauðplasti.

BOTNPLATA:

Botnplata er steinsteypt ofan á þjappaða fyllingu, sjá nánar teikn. verkfræðings.
Undyr plötu skal einangra með 75 mm þéttpressuðu frauðplasti.

ÚTVEGGIR:

Burðavirki húss verður R 60.
Útveggir á húsi sem er stálgrindahús, verða klæddir með 80 mm. póliúretan, þir einungum, Metaplast SC. 80 eða sambærilegt, með liturðu stáli á báða vegu.

ÞAK:

Þak á geymsluhúsnæði, stálgrindarhúsi, er byggt upp á eftirfarandi hátt með hefðbundnum þakdúksfrágangi.
Þakið er borið uppi af stálbytum, milli þeirra er lagður berandi stálpröfilplötur, þar ofan á 190mm pressuð steinull.
Ofan á ullina er lagður þakdúkur sem festur er gegnum steinullina og ofan í stálplötu.

KLÆDNING:

Allar klæðningar skulu vera í flokki 1

GLUGGAR:

Gluggar og hurðir er litað álguggakerfi. gler skal vera tvöfalt k-gler.

EINANGRUNARGILDI:

Botnplata	0,3 W/M2K.
Útveggir	0,4 W/M2K.
Gluggar	2,0 W/M2K.
Hurðir	3,0 W/M2K.
Þak	0,3 W/M2K.

Húsið skal að öllu leyti byggt í samræmi við gildandi reglugerðir.



Loftræsa skal öll gluggalaus rými.

Reykskynjurum, eldvarnarkerfum og útljósnum skal komið fyrir í byggingunni í samráði við eldvarnareftirlit höfuðborgarsvæðis.

ÚTG. DAGS. BREYTINGAR

KM Byggingar ehf. Miðvangi 41.
220 Hafnarfjörður

VERK 000	MÓHELLA 2
BL. NR. 1	GEYMSLUHÚSNÆÐI
KVARDI 1:500	AFSTÖÐUMYND
TEKNI 20.001	
ÞEYK 05.04.2006	Undirskrift: <i>Kristófer Magnússon</i>
KT: 620801-2320	Samþykkt: Kristófer Magnússon
	Undirskrift: <i>Ólafur Hannesson</i>
	Kt: 061059-7179

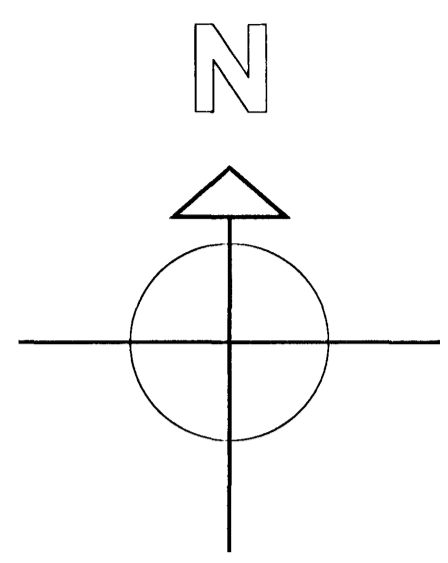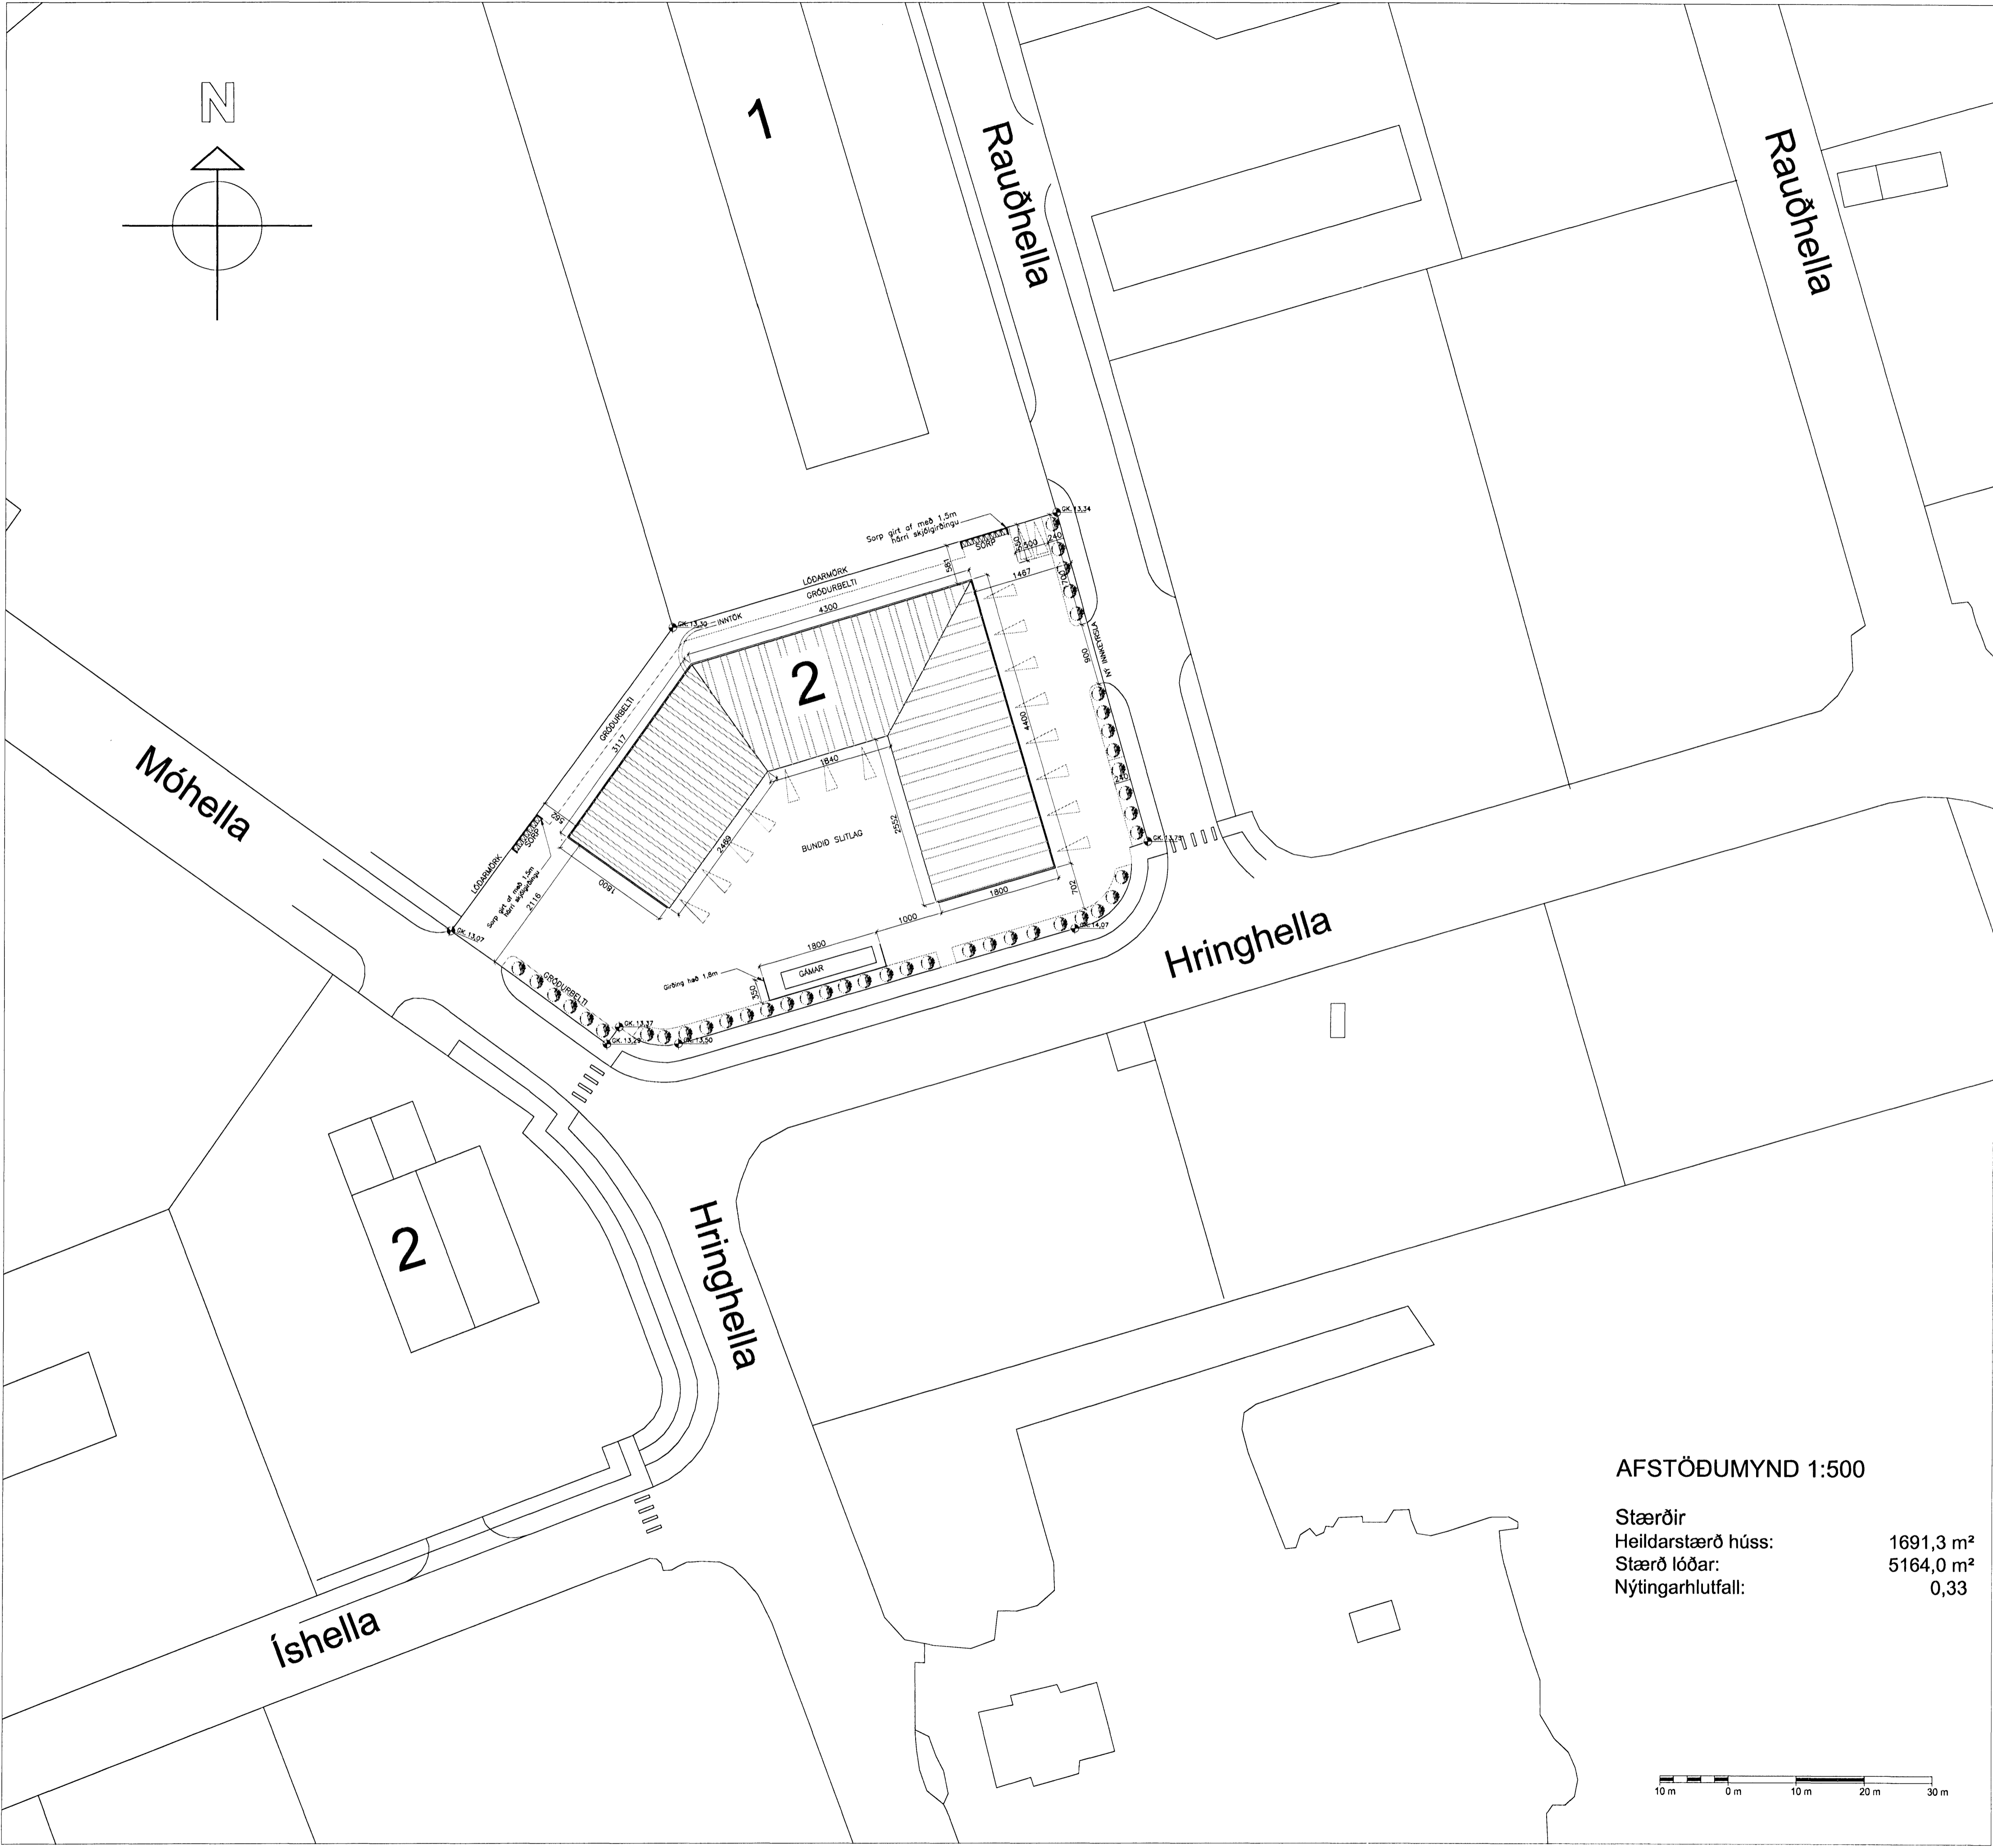

AFSTÖÐUMYND 1:500

Stærðir	
Heildarstærð húss:	1691,3 m ²
Stærð lóðar:	5164,0 m ²
Nýtingarlutfall:	0,33

