


Byggingartultrúi
samykkir erindiö.
09. AUG. 2006
Þessi skjal á að samþykki þessi verður ekki verk
fyrir einn eða þingtá skipta eignaskiptaferli vegna
innvið og skráningu komur til fræðisgjafnafráttu
Byggingartultrúinn í Hafnarfirði
F.H. Kristján Þorsteinsson

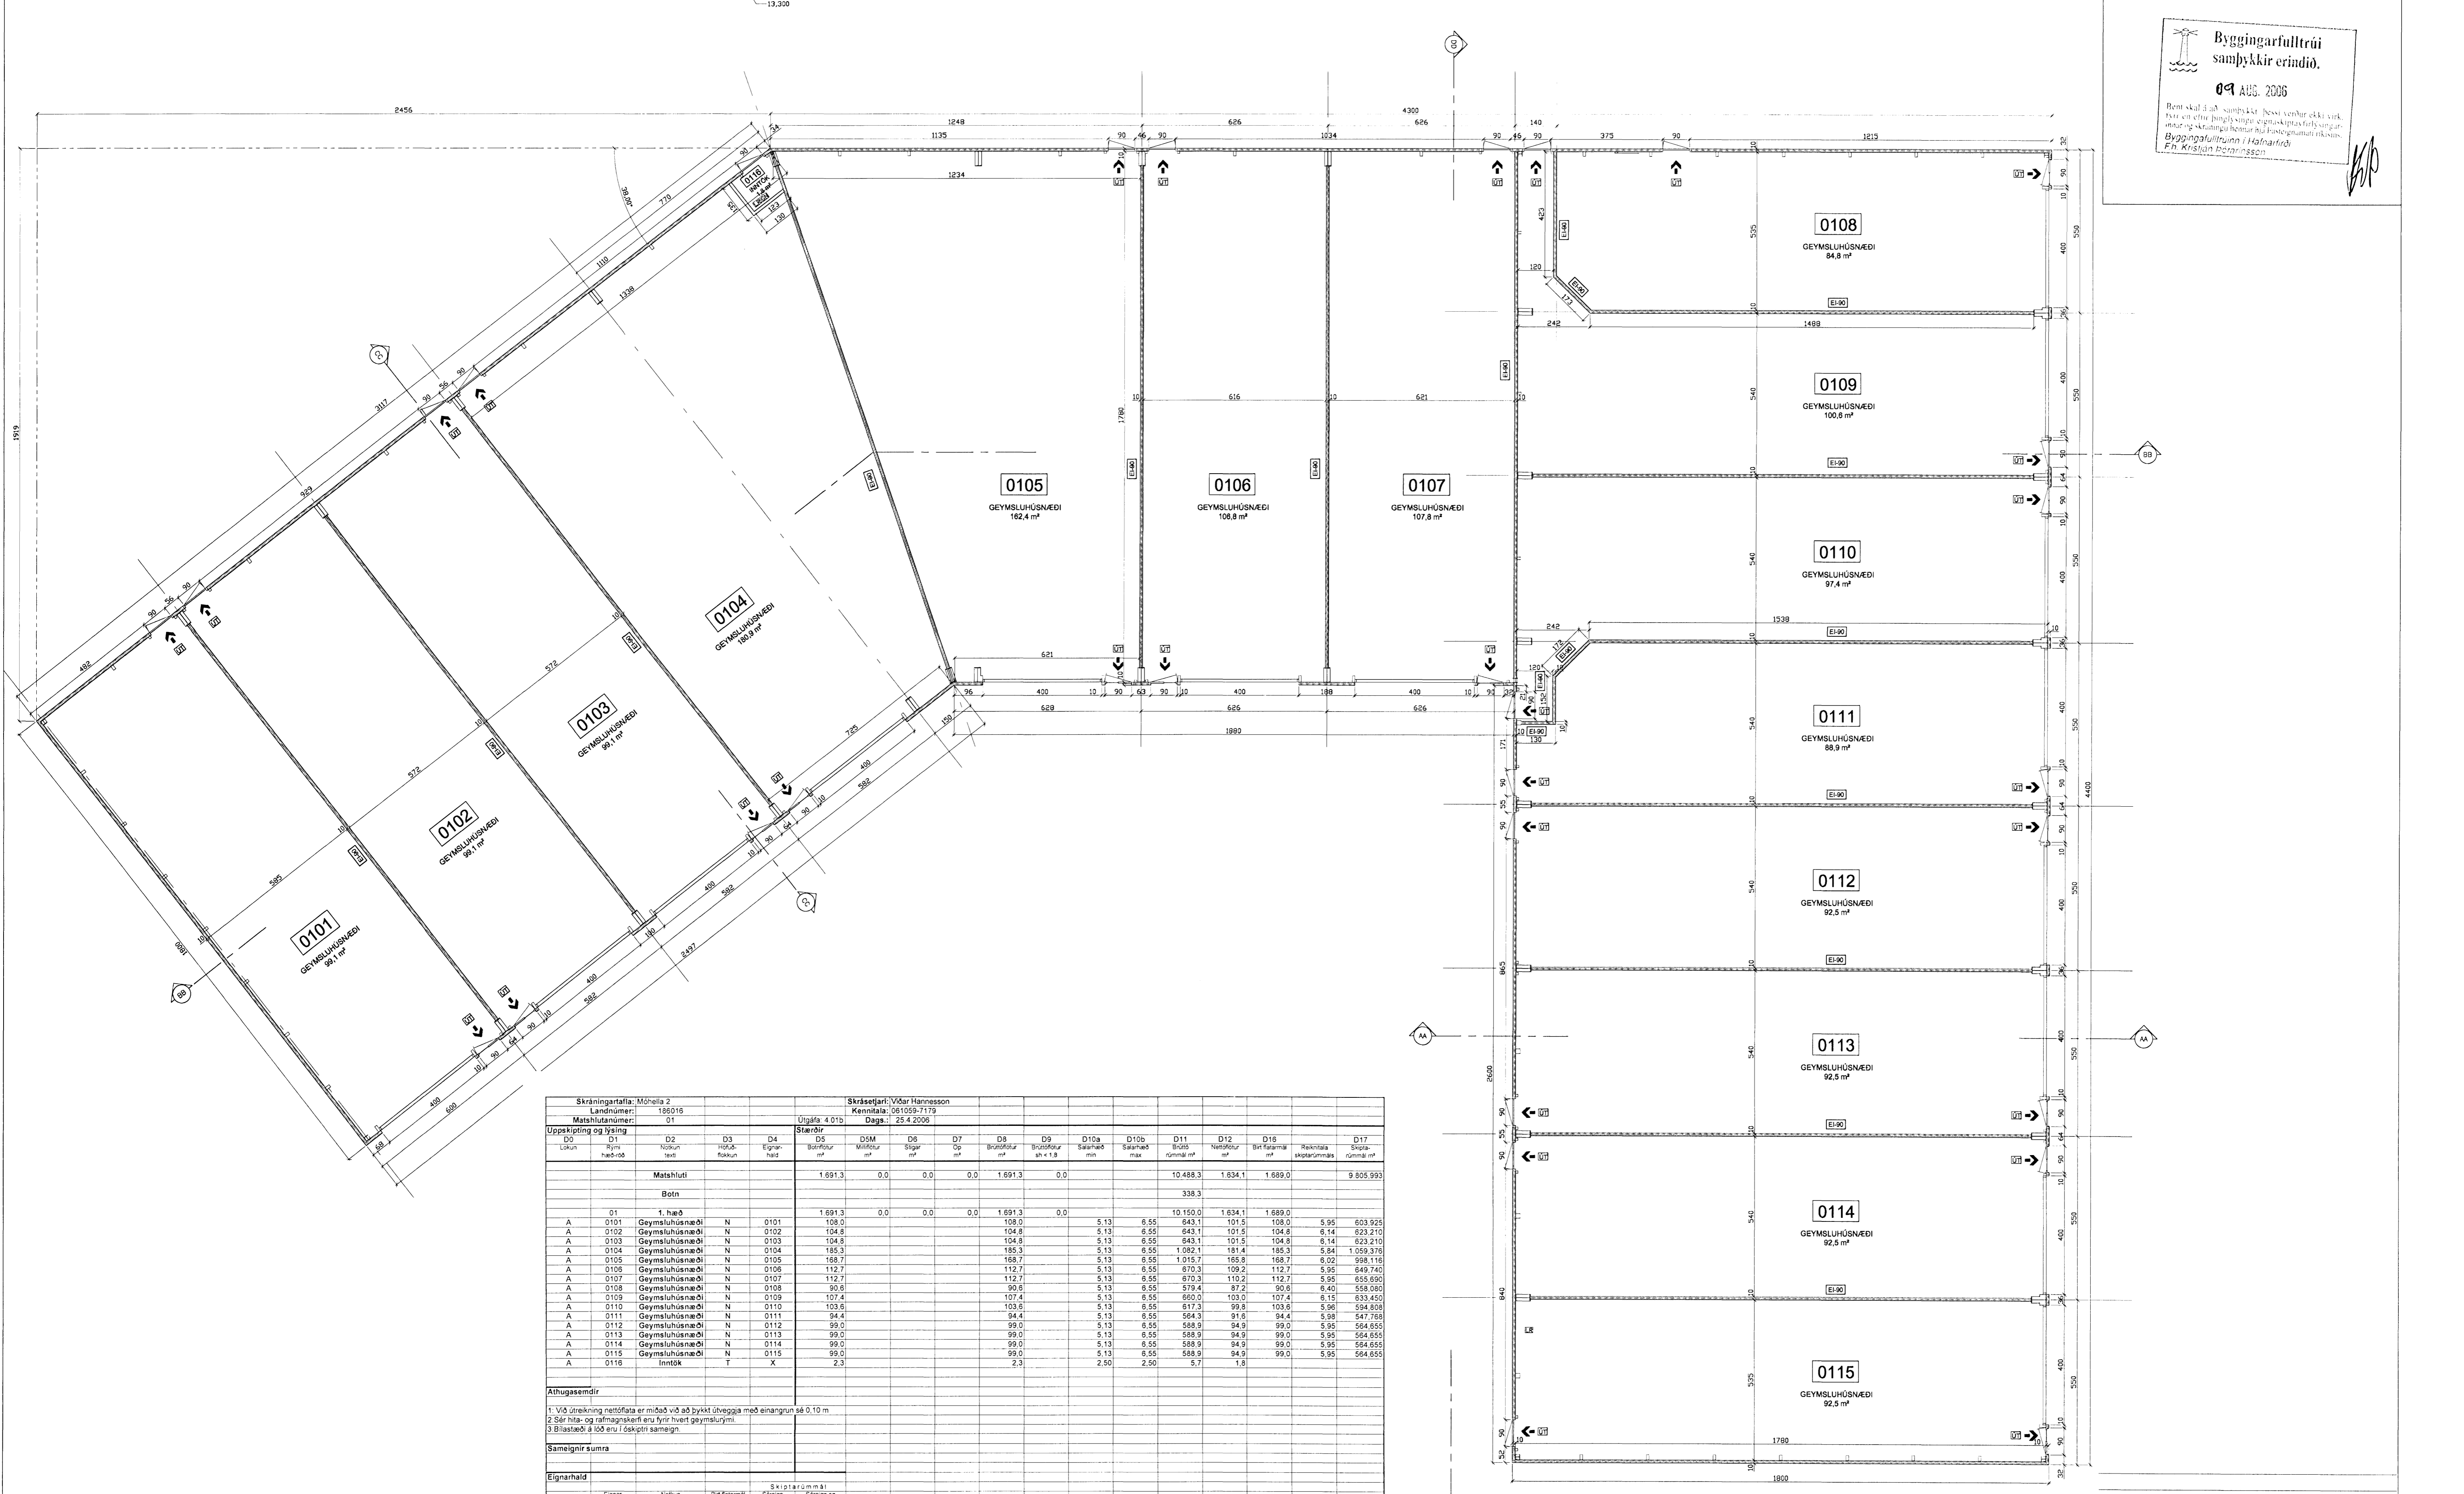

Skráningartíla: Móhella 2		Landsnúmer: 156016		Skrásetjari: Víðar Hannesson		Kennitala: 061059-7179										
Matslutunúmer: D1		Stærðir		Útgáfa 4.01b		Daga.: 25.4.2006										
D2	D1	D3	D4	D5	D6	D7	D8	D9	D10a	D10b	D11	D12	D16	D17		
Lokun	Rým- hæð x b	Nokun tæð	Notka- tökun	Eignar- hæð	Botnrúm m ²	MSM Mittal m ²	Sígar m ²	Op m ²	Broturúr m ²	Broturúr m ²	Broturúr m ²	Broturúr m ²	Broturúr m ²	Broturúr m ²		
Matslutunúmer				1.891,3	0,0	0,0	0,0	1.891,3	0,0	10.488,3	1.634,1	1.689,0	9.805.993			
Botn										338,3						
01 1. hæð				1.891,3	0,0	0,0	0,0	1.891,3	0,0	10.150,0	1.634,1	1.689,0				
A	0101	Geymsluhúsnæði	N	0101	108,0	108,0	5,13	6,55	843,1	101,5	108,0	5,95	603,925			
A	0102	Geymsluhúsnæði	N	0102	104,8	104,8	5,13	6,55	843,1	101,5	104,8	6,14	623,210			
A	0103	Geymsluhúsnæði	N	0103	104,8	104,8	5,13	6,55	843,1	101,5	104,8	6,14	623,210			
A	0104	Geymsluhúsnæði	N	0104	185,3	185,3	5,13	6,55	1.082,1	181,4	185,3	5,94	1.059,378			
A	0105	Geymsluhúsnæði	N	0105	188,7	188,7	5,13	6,55	1.015,7	185,8	188,7	6,02	998,116			
A	0106	Geymsluhúsnæði	N	0106	112,7	112,7	5,13	6,55	870,3	109,2	112,7	5,95	649,740			
A	0107	Geymsluhúsnæði	N	0107	112,7	112,7	5,13	6,55	870,3	109,2	112,7	5,95	655,690			
A	0108	Geymsluhúsnæði	N	0108	90,6	90,6	5,13	6,55	573,4	87,2	90,6	6,40	558,090			
A	0109	Geymsluhúsnæði	N	0109	107,4	107,4	5,13	6,55	660,0	103,0	107,4	6,15	633,450			
A	0110	Geymsluhúsnæði	N	0110	103,6	103,6	5,13	6,55	617,3	99,8	103,6	5,98	594,808			
A	0111	Geymsluhúsnæði	N	0111	94,4	94,4	5,13	6,55	584,3	91,8	94,4	5,98	547,768			
A	0112	Geymsluhúsnæði	N	0112	99,0	99,0	5,13	6,55	588,9	94,9	99,0	5,95	564,655			
A	0113	Geymsluhúsnæði	N	0113	99,0	99,0	5,13	6,55	588,9	94,9	99,0	5,95	564,655			
A	0114	Geymsluhúsnæði	N	0114	99,0	99,0	5,13	6,55	588,9	94,9	99,0	5,95	564,655			
A	0115	Geymsluhúsnæði	N	0115	99,0	99,0	5,13	6,55	588,9	94,9	99,0	5,95	564,655			
A	0116	Inntök	T	X	2,3				2,3	2,50	2,50	5,7	1,8			
Athugasemdir																
1. Vá úrdræking netlöfata er mæld við að bykki úrdræging með einangun sé 0,10 m																
2. Sér hita- og rafmagnskerfi eru fyrir hvert geymsluhúsi																
3. Blástæði á lög eru í dróptri sameign																
Sameignir summa																
Eignarhald																
Eignar- hald	Nokun tæð	Broturúr m ²	Skiptarúmmál Sérign m ²	Skiptarúmmál Sameign m ²												
0101	Geymsluhúsnæði	108,0	603,925	603,925												
0102	Geymsluhúsnæði	104,8	623,210	623,210												
0103	Geymsluhúsnæði	104,8	623,210	623,210												
0104	Geymsluhúsnæði	185,3	1.059,378	1.059,378												
0105	Geymsluhúsnæði	188,7	998,116	998,116												
0106	Geymsluhúsnæði	112,7	649,740	649,740												
0107	Geymsluhúsnæði	112,7	655,690	655,690												
0108	Geymsluhúsnæði	90,6	558,090	558,090												
0109	Geymsluhúsnæði	107,4	633,450	633,450												
0110	Geymsluhúsnæði	103,6	594,808	594,808												
0111	Geymsluhúsnæði	94,4	547,768	547,768												
0112	Geymsluhúsnæði	99,0	564,655	564,655												
0113	Geymsluhúsnæði	99,0	564,655	564,655												
0114	Geymsluhúsnæði	99,0	564,655	564,655												
0115	Geymsluhúsnæði	99,0	564,655	564,655												
Alla				1.689,0	9.805.993	9.805.993										

KM Byggingar ehf. Móhella 2, 220 Hafnarfjörður

VERK 000
BL. NR. 1 AF 1
KVARD. 1:100
BREYTING 20.101
TEKN. 20.101
Daga. 05.04.2006
Kt.: 620801-2320

MÓHELLA 2
GEYMSLUHÚSNÆÐI
GRUNNMYND 1HÆÐ

undirskrift
Samband Kristófer Magnússon
Kt.: 061059-7179

Viðar Hannesson
Kt.: 061059-7179

ÚTG. DAGS. BREYTINGAR