
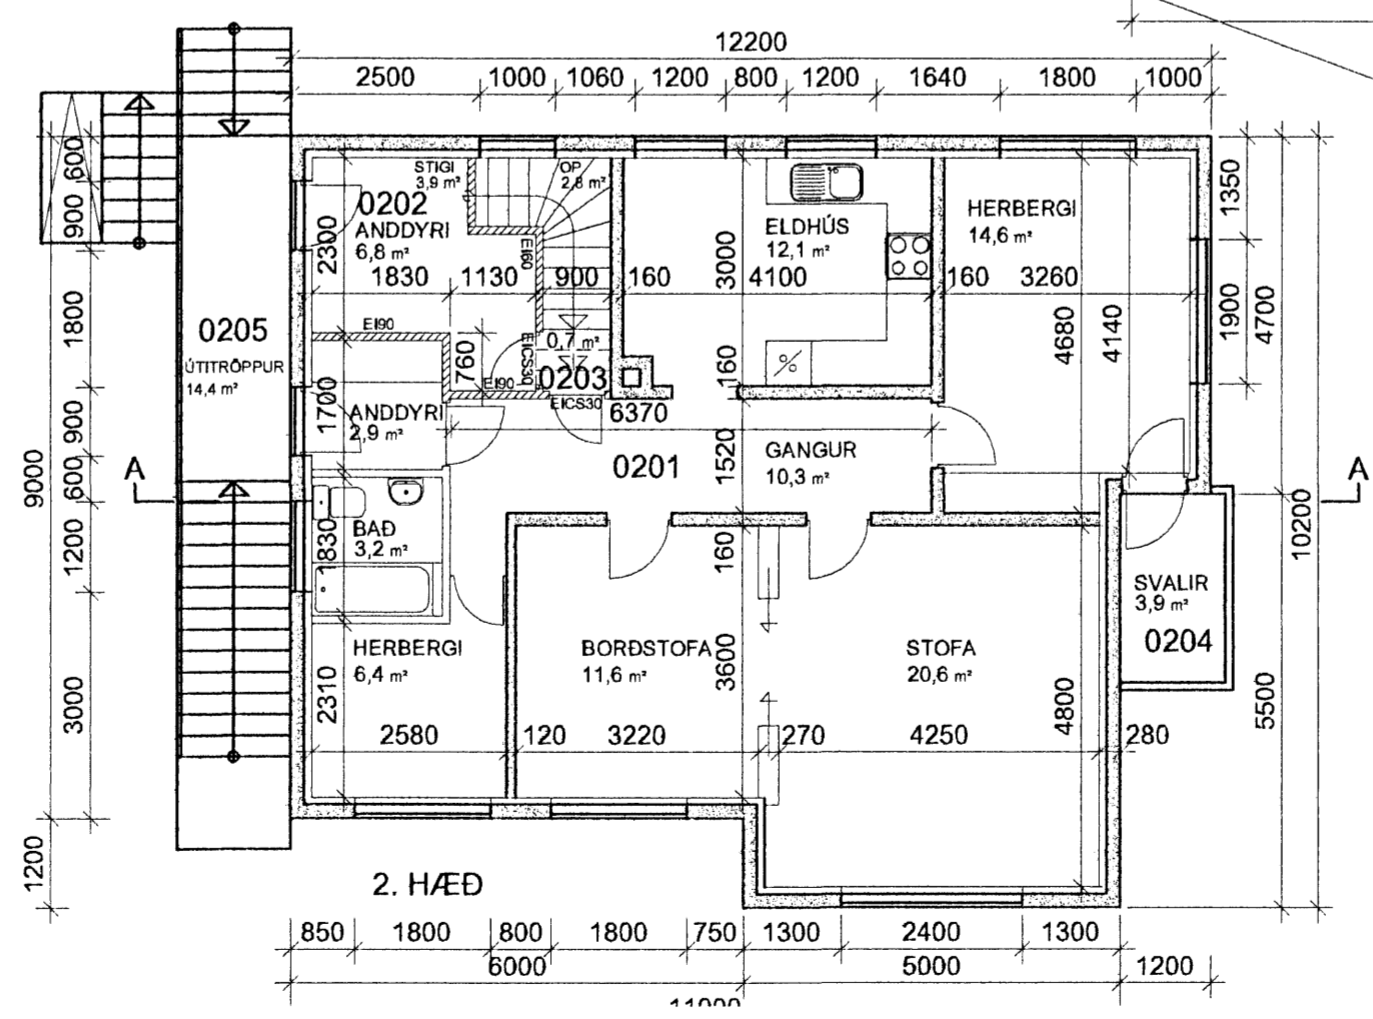
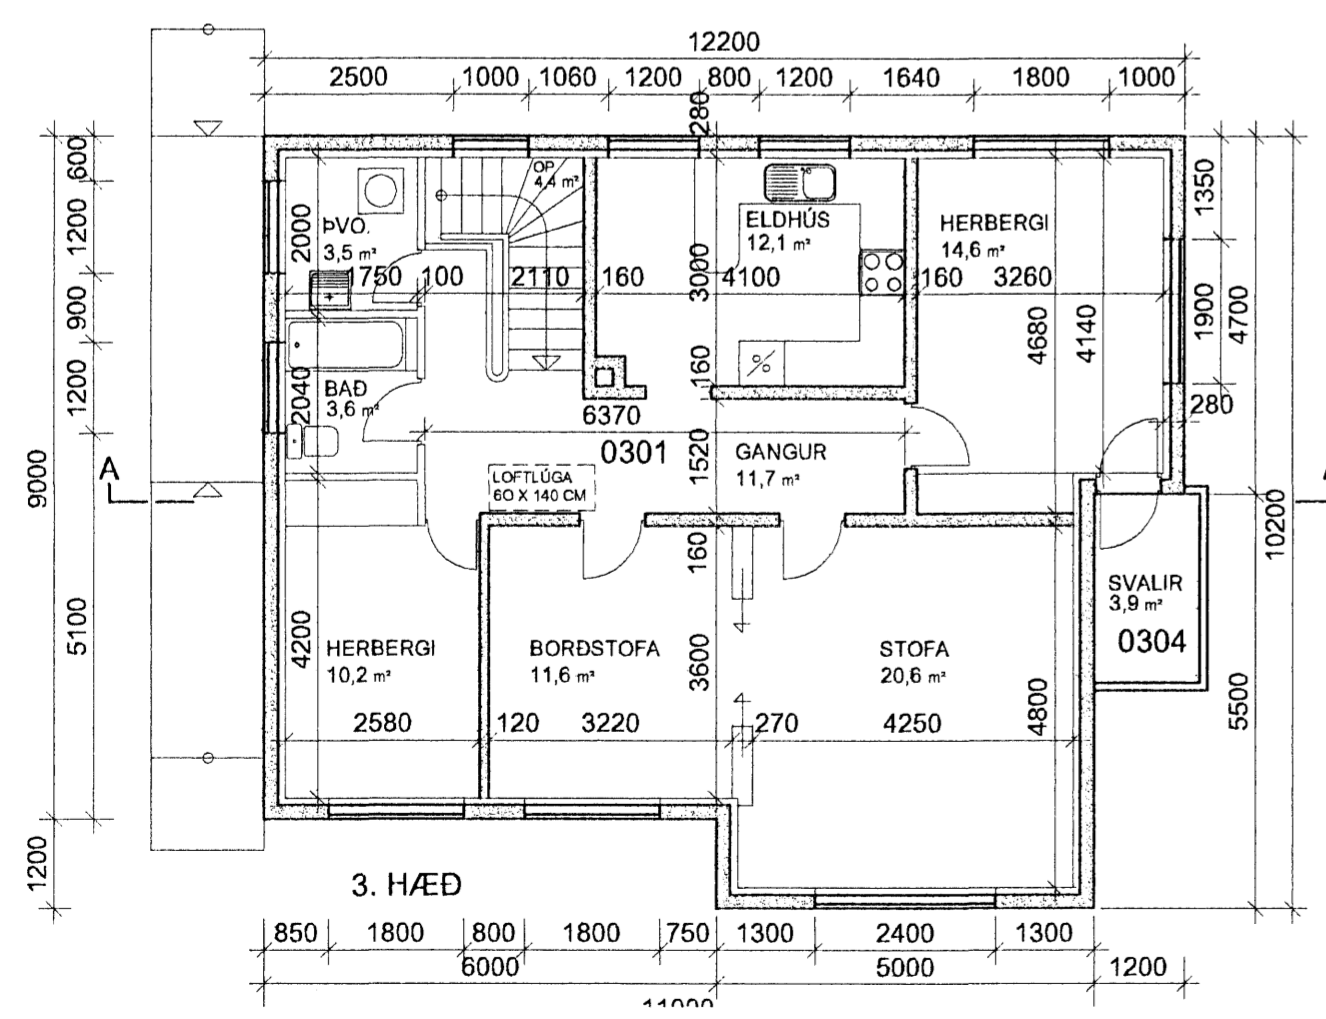
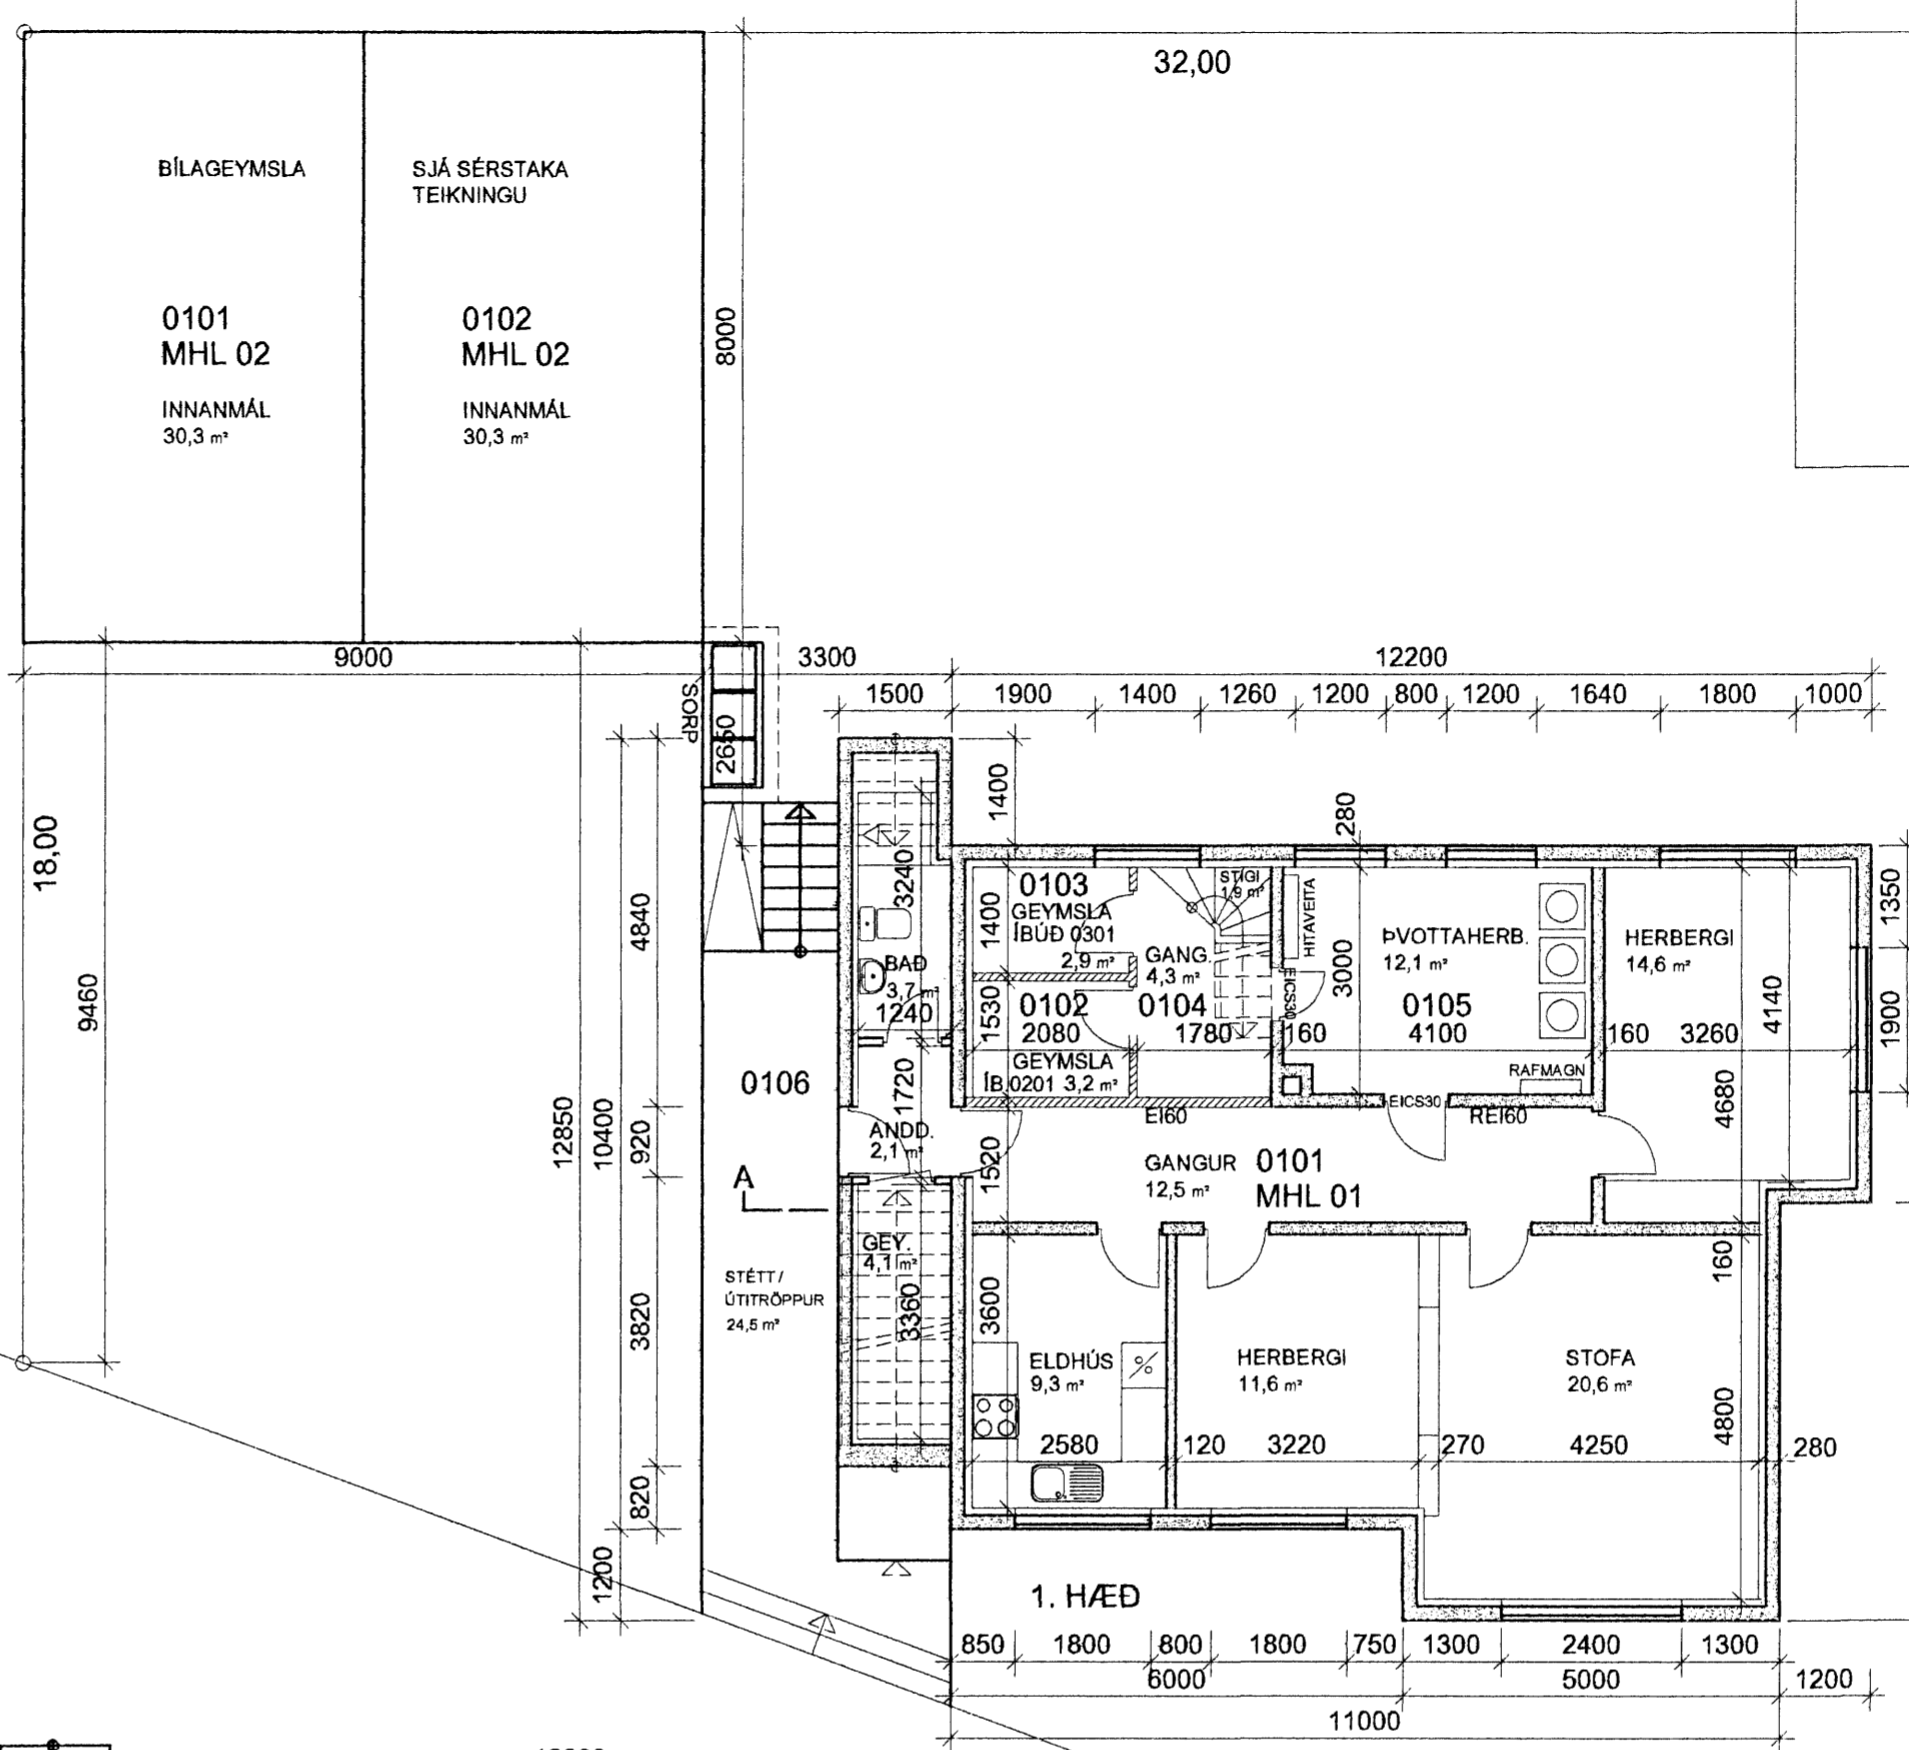


Byggingarteltri
samþykkir erindi.

21 JUNI 2006

Bent skal á að samþykki þessi verður ekki virk, þyrn en eltri byggingar eignaskiptafrýsingarinnar og skráningu þennar hjá Efstofnunatari ríki.

Byggingafráttunni í Hafnarfirði
F.h. Kristján Þórarinnsson

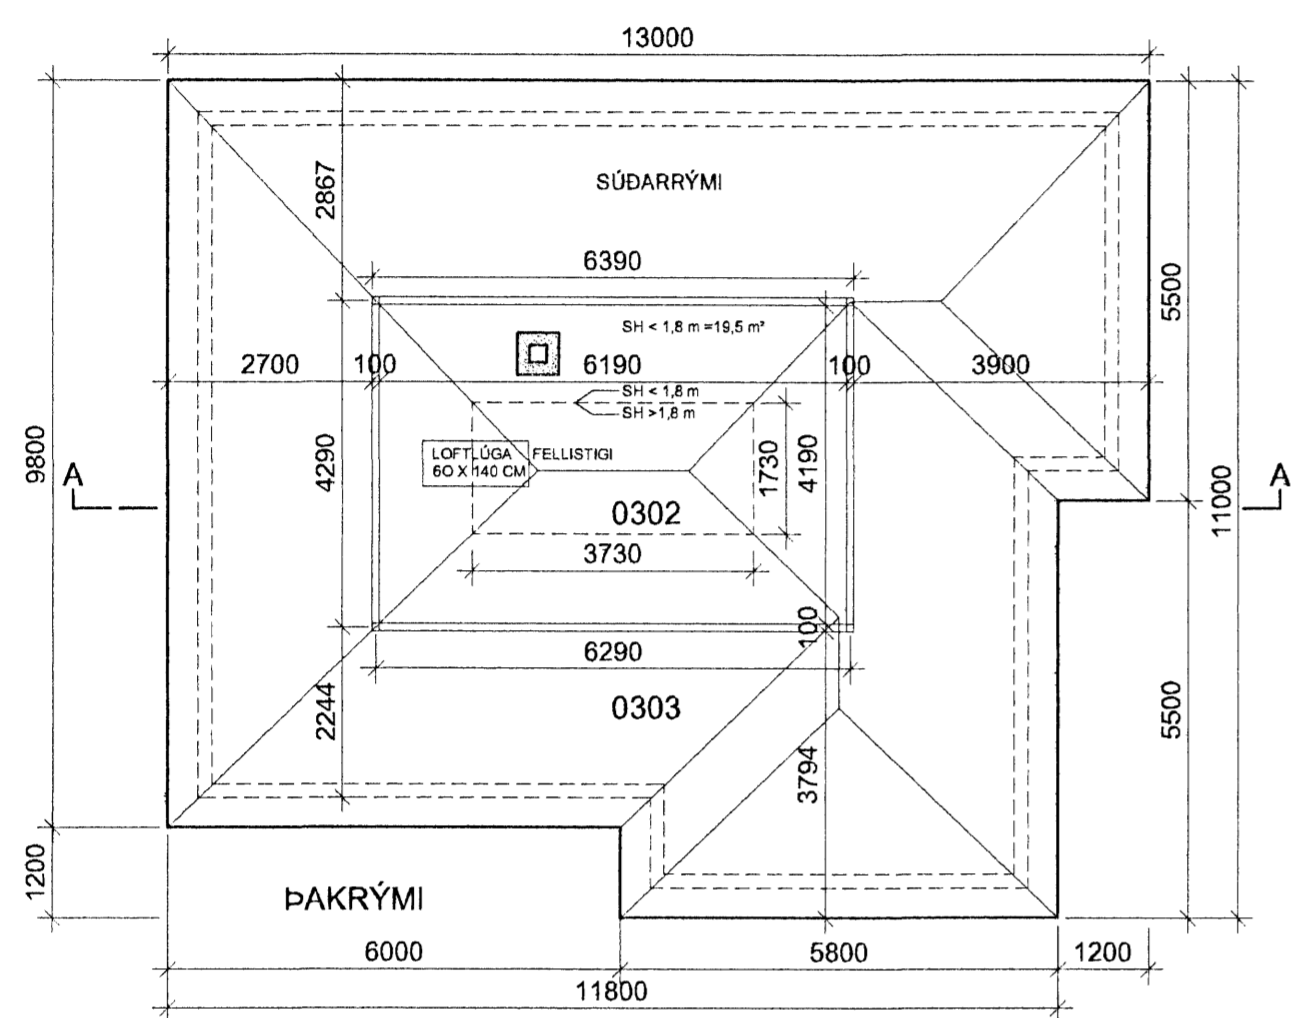

Ádalsteinn

ÖLDUSLÓÐ 27, HAFNARFIRÐI BLO1