


Samþykkt þann
26 JULÍ 2006
Byggingafulltrúinn í Hafnartírol
F.h. Kristján Þórarinnsson

Úr Gildi

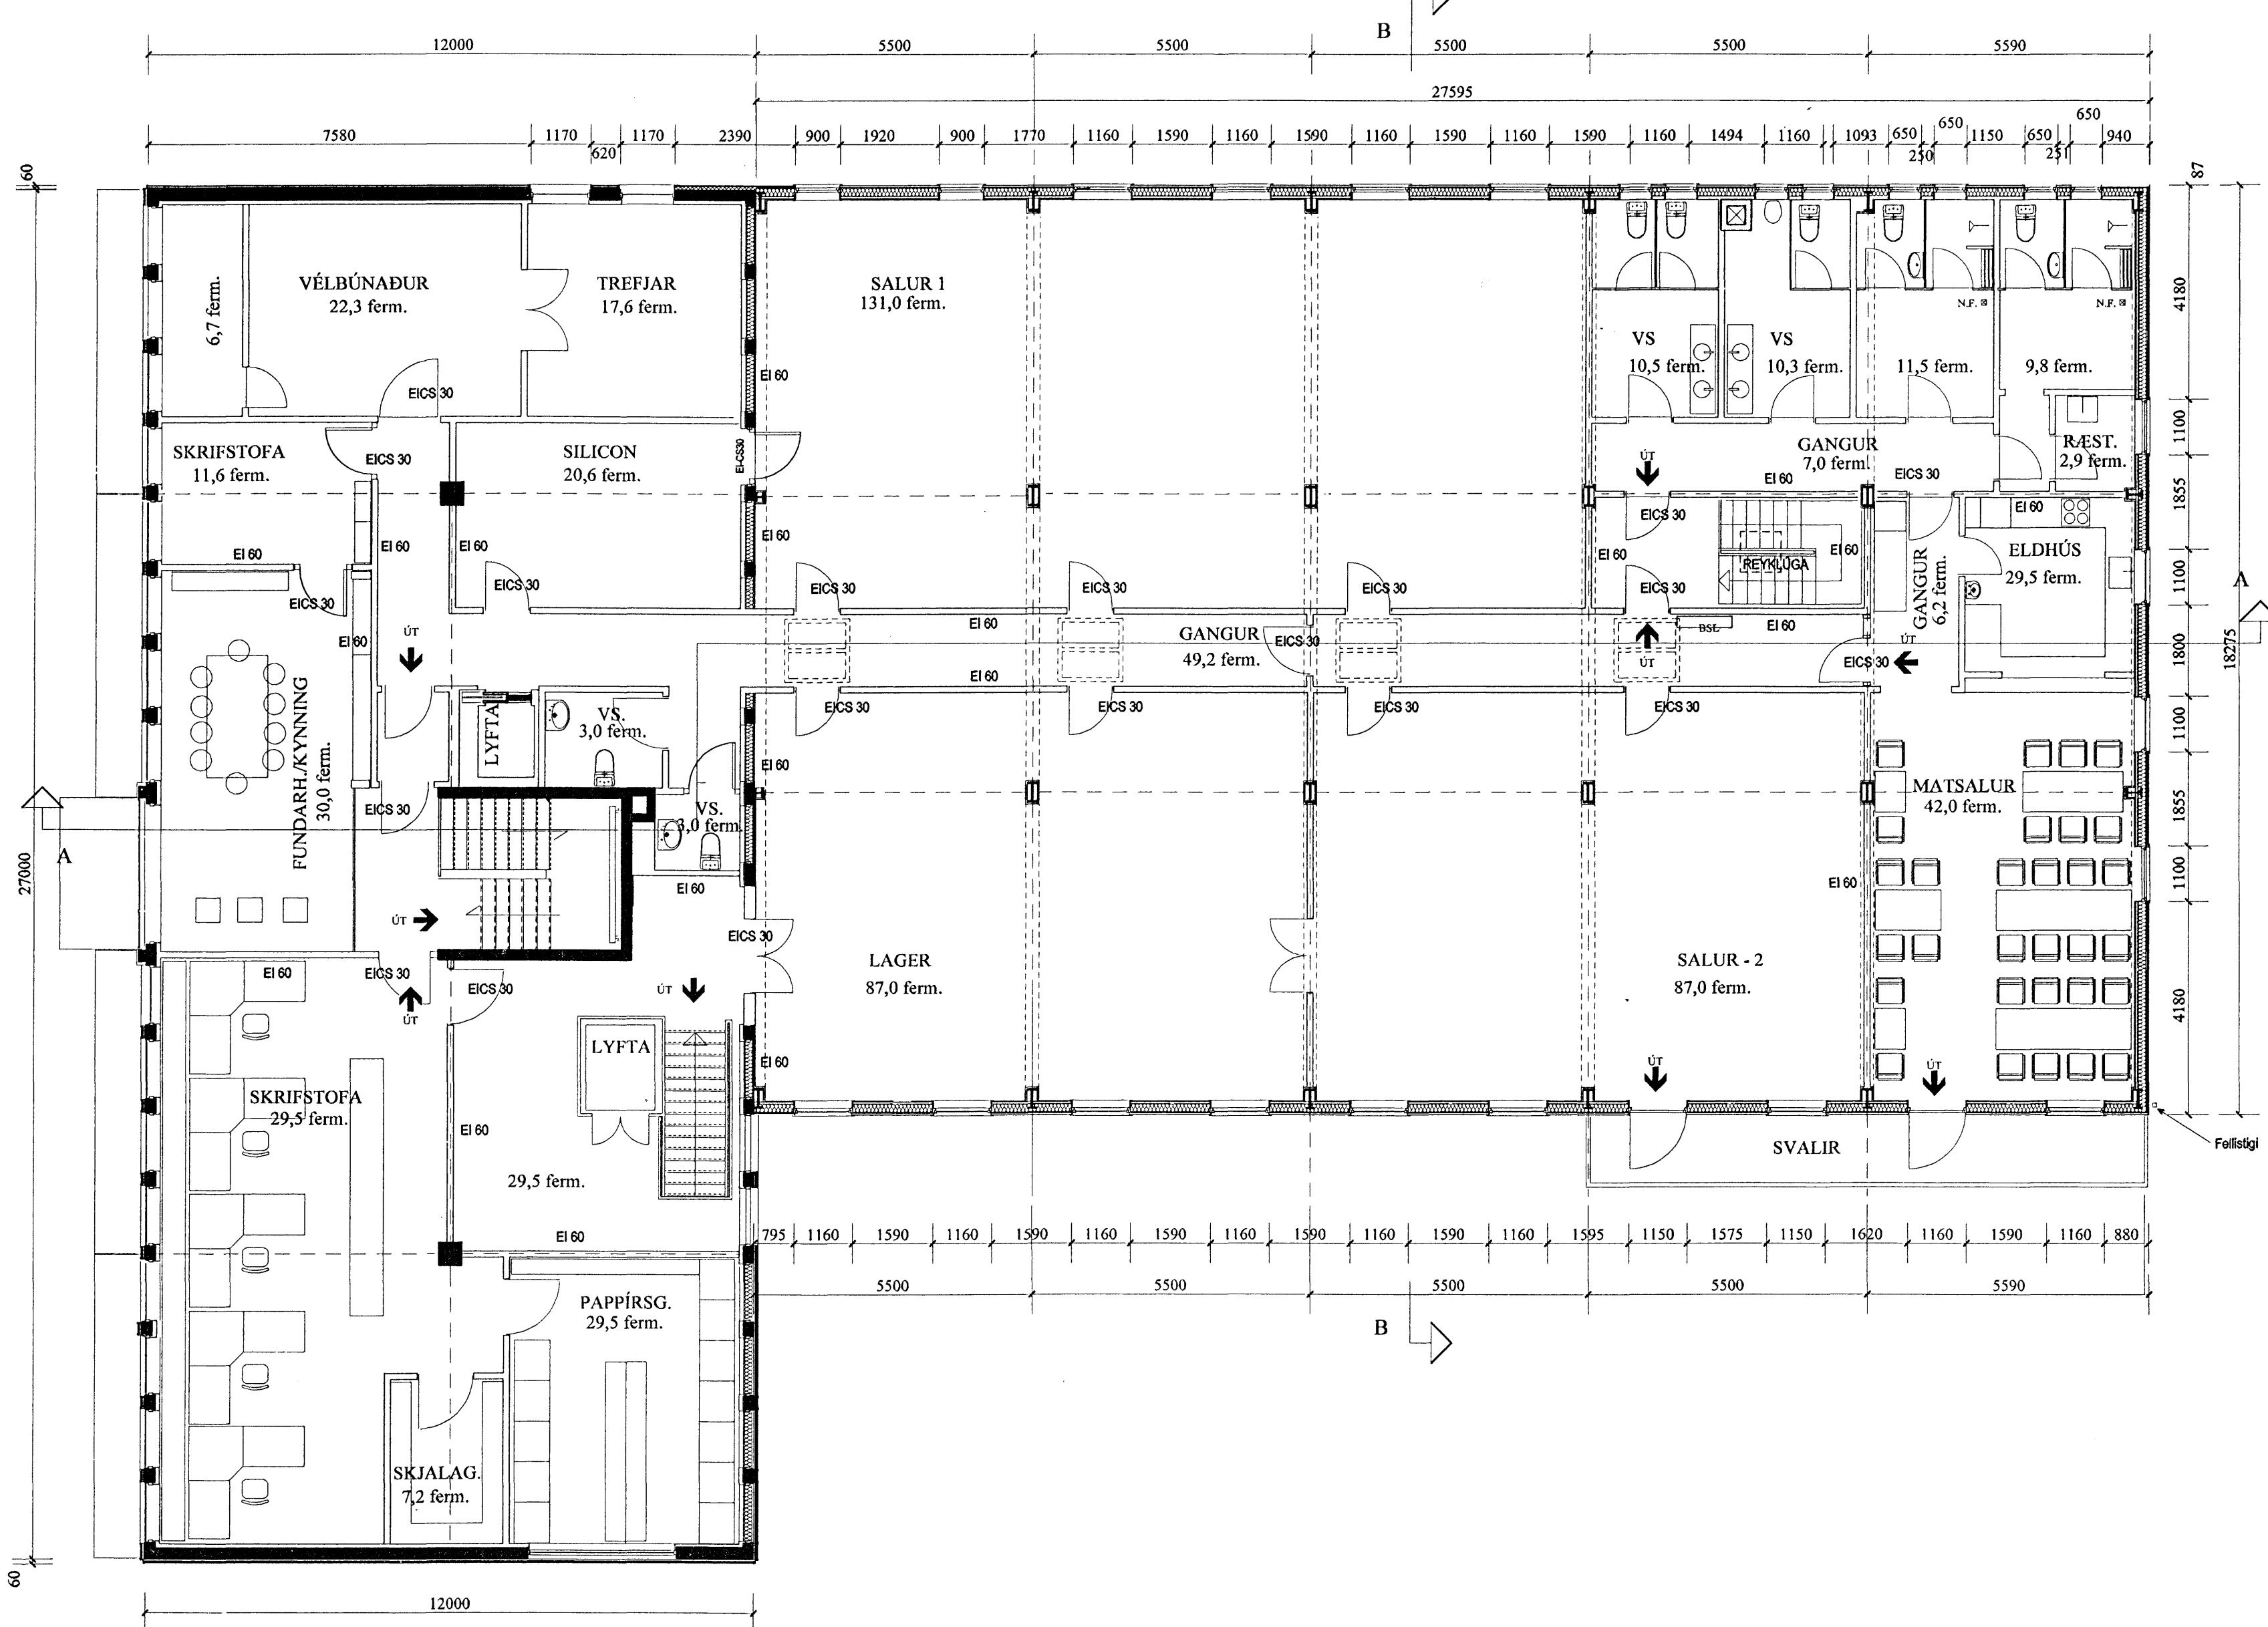


GRUNNMYND 2. HÆÐ

Fr 28.7.06
HEILBRIGÐISEFTIRLIT 5
HAFNARFJÁR-
OG KÓPAVOGSSVÆÐIS
Gangtorg - 210 Garðabæ
Kalle Stefánu

TRÖNUHRAUN 8 HAFNARFIRÐI
VIÐBYGGING OG BREYTINGAR
Grunnmynd 2. hæðar mkv. 1:100

ARGOS ehf. ARKITEKTASTOFA GRÉTARS OG STEFÁNS
Eyjarslóð 9, 101 Reykjavík
s: 552 1760, f: 562 1687, netf: argos@argos.is 20. apríl 2006

Stefán Örn Stefánsson arkitekt fái, kt.: 140147 - 4519
Grétar Márkússon arkitekt fái, kt.: 270852 - 4169

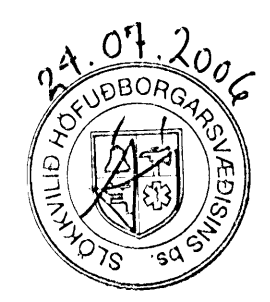

0.0 5.0 m 1.12