



Hafravellir

Samþykkt þann
09. AUG. 2006
Byggingafulltrúinn í Hafnarfirði
F.h. Kristján Þórarinnsson

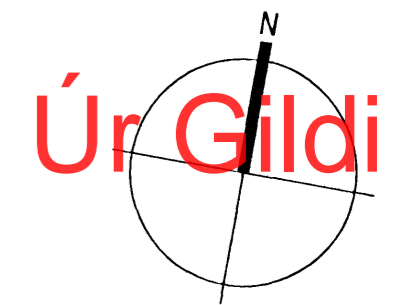

BREYTING Á KANNTSTEINI

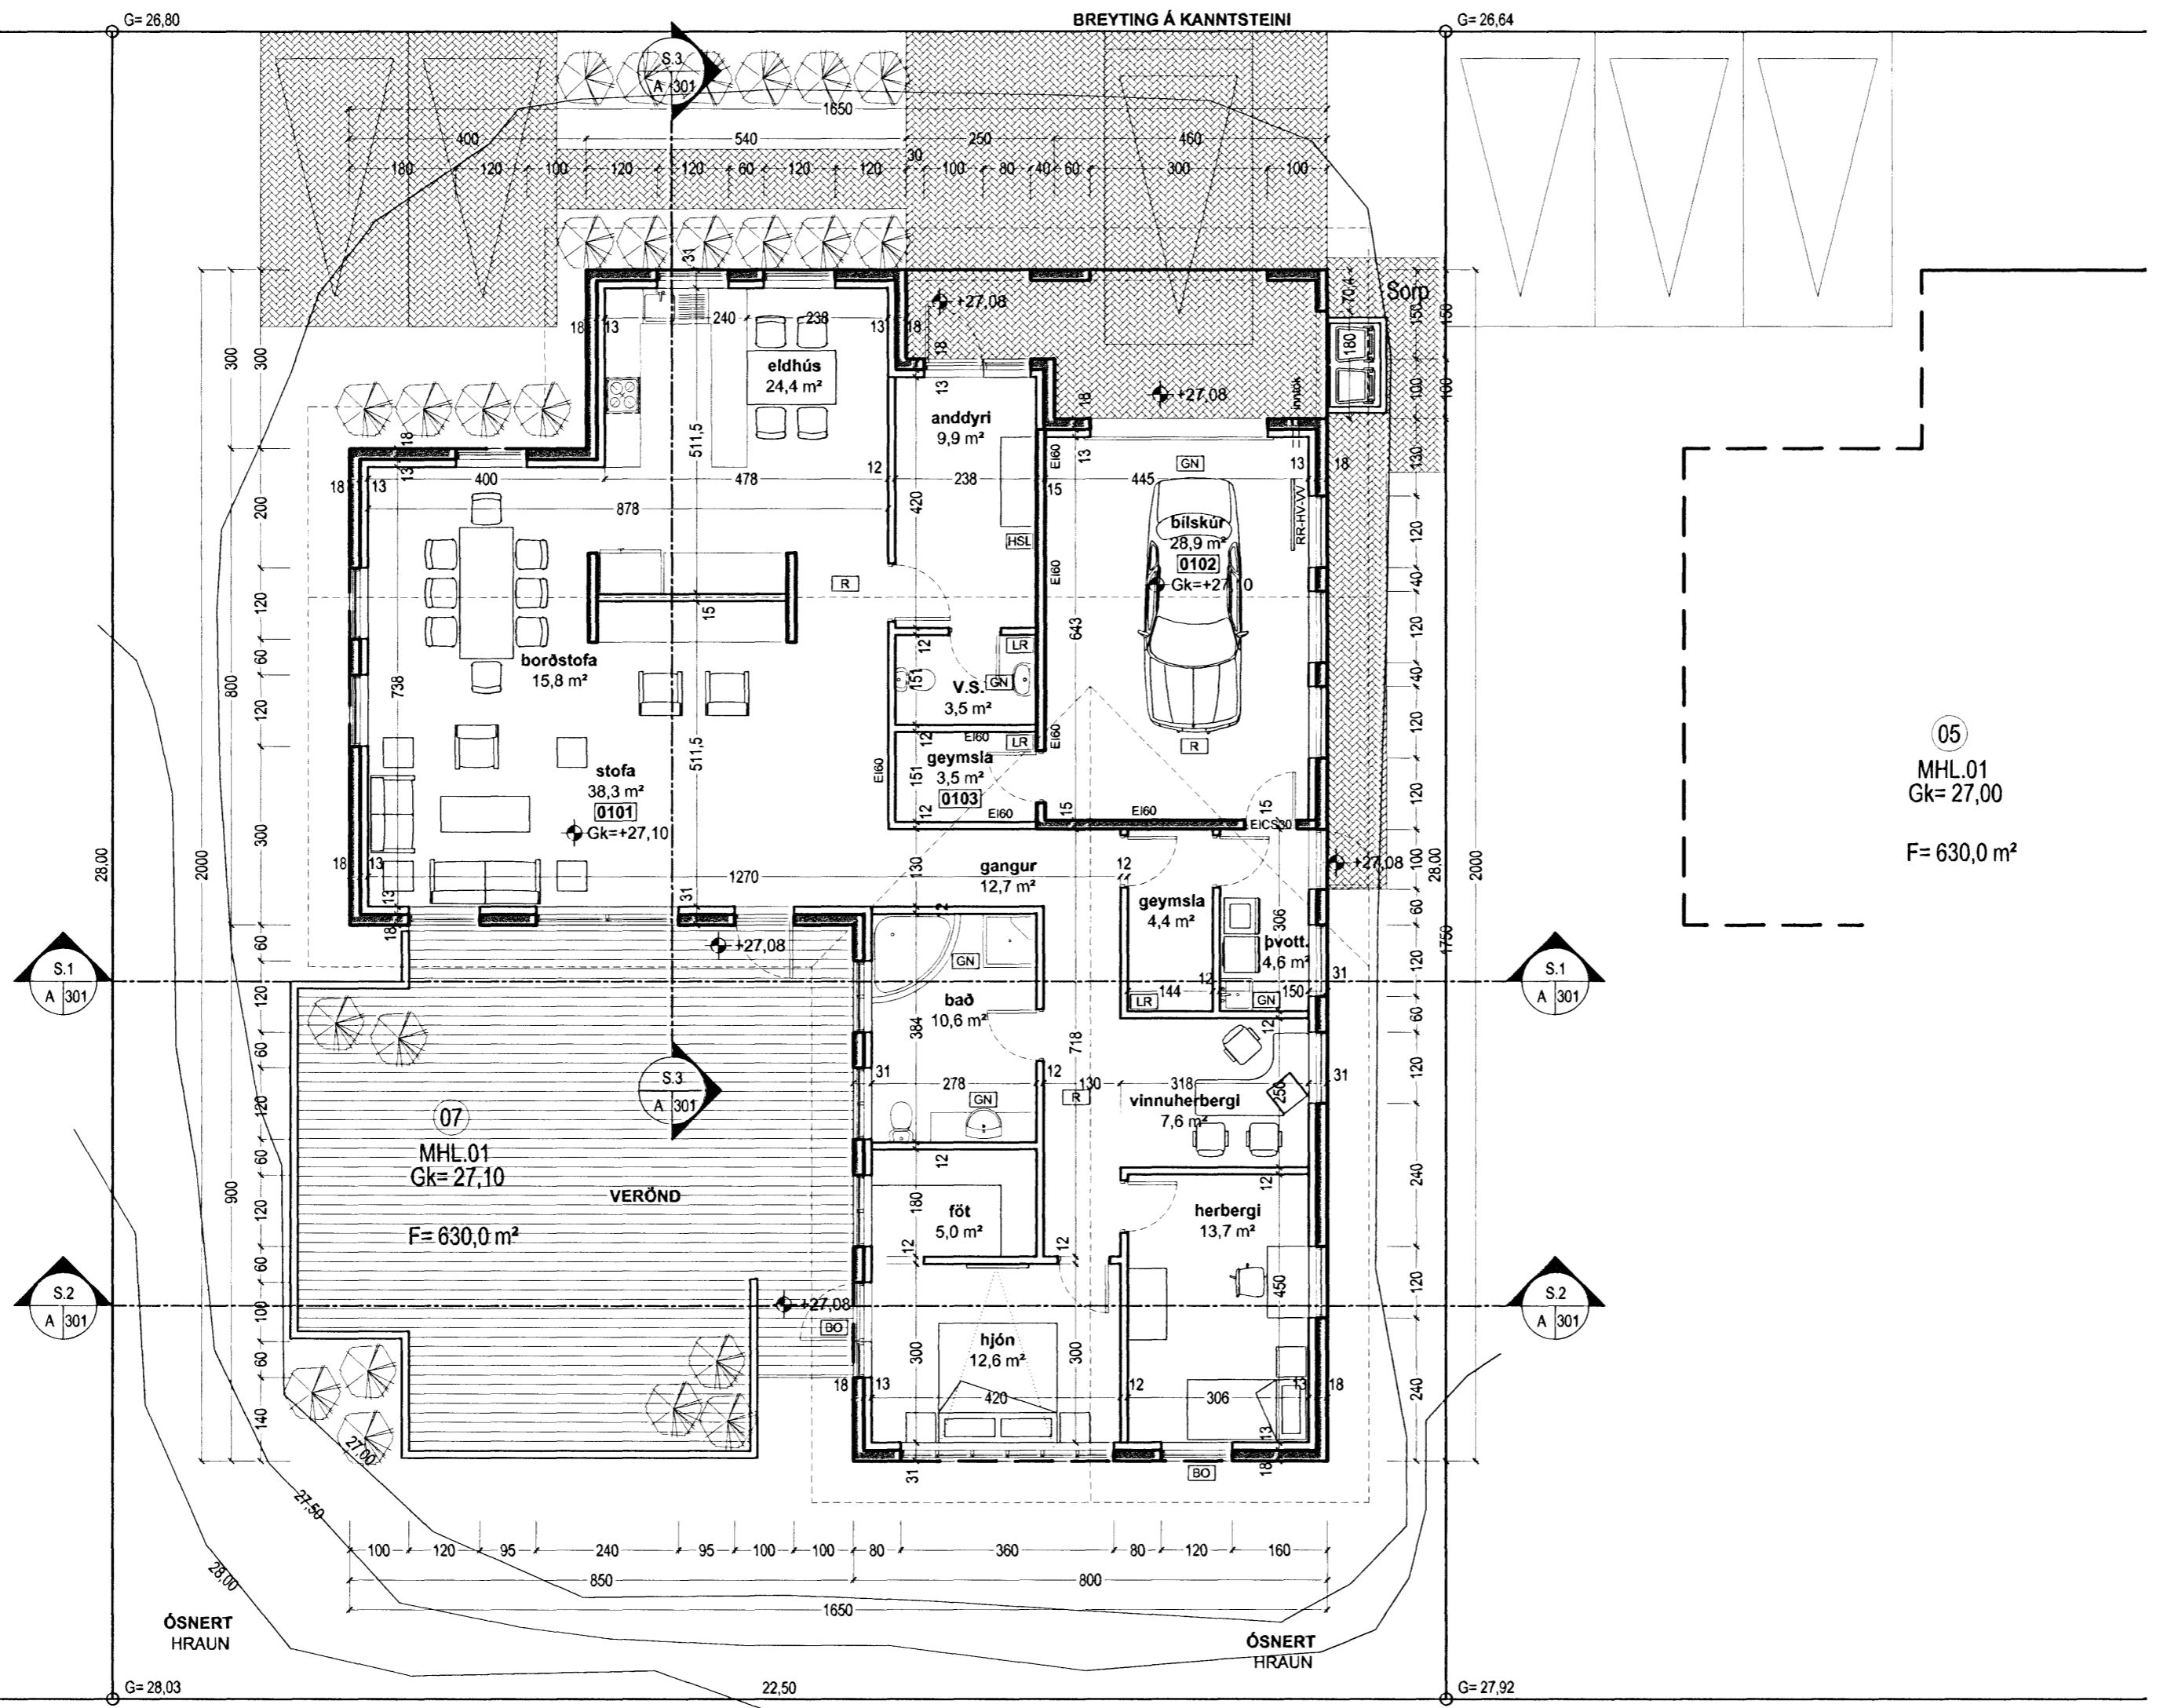


TÁKN

- GN = Gólfniðurfall
- BN = Þakniðurfall
- LR = Lofttræsting
- VLR = Vélknúin lofttræsting
- PK = Póstkassar
- NL = Neyðarfjós
- BO = Björgunarpop
- R = Reykskýpnjari
- HSL = Handsökkiþvæki
- ÚT = Merktur útgangur
- BO = Felliðstigi við björgunarpop
- BR = Brunaslanga
- SG = Stigleiðsla
- SGÚT = Stigleiðsla út
- ST = Stjórnsíð brunavíðvörðunarkerfis
- = Inntak
- = Bilastæði fyrir fatlaða
- EI60 = Veggir og hæðaskil
- EI90 = A-EI60
- A-EI120 = REI60
- REI60 = A-REI120
- A-REI120 = E-CS30 = Hurðir
- EI-CS30 = EI-CS60
- EI-CS60 = E30 = Gluggar

BREYTING

| Breyting | Dagsetning | Teiknað | Yfirfarð |
|----------|------------|---------|----------|
| 1 | 19.07.06 | MML | KR |

Breyting vegna athugasemda.

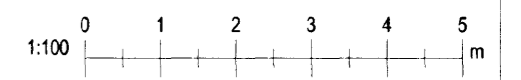

KRark Kristinn Ragnarsson arkitekt ehf.
Sudurlandsbraut 4a - 3. hæð, 108 Reykjavík, Ísland
Sí. 564.2255, Fax. 544.4225
Kt. 581298.3589, www.krark.is, krark@krark.is

Hafravellir 7
Hafnarfjörður
Grunnmynd

| | | | |
|-------------|------------------|-----------------|--|
| Verknúmer: | 06024IE | Verkefnastjóri: | MML |
| Hönnun: | KR | Teiknað: | MML |
| Yfirfarð: | KR | Samþykkt: | Kristinn Ragnarsson Kt. 120944.2669 |
| Mælikvarði: | 1:100 | Dagsetning: | 30.05.2006 |
| Skrá: | 06024IE-A101.dwg | Blað: | A101 |

Grunnmynd 1:100

Plot: 19.7.2006 15:55:40

Copyright © KRark