



Samþykkt þann

19 JUL, 2006

Bygginga- og húsnæðisráðgjafi
Fh. Jón Sigurðsson

ELDSTÆÐI:
UPPSETNING OG FRÁGANGUR
SÉ Í SMRÆMI VIÐ 192.GR.
BYGGINGAREGLUGERÐAR

REYKHÁFUR:
GERÐ OG FRÁGANGUR
SÉ Í SAMRÆMI VIÐ 193.GR.
BYGGINGAREGLUGERÐAR

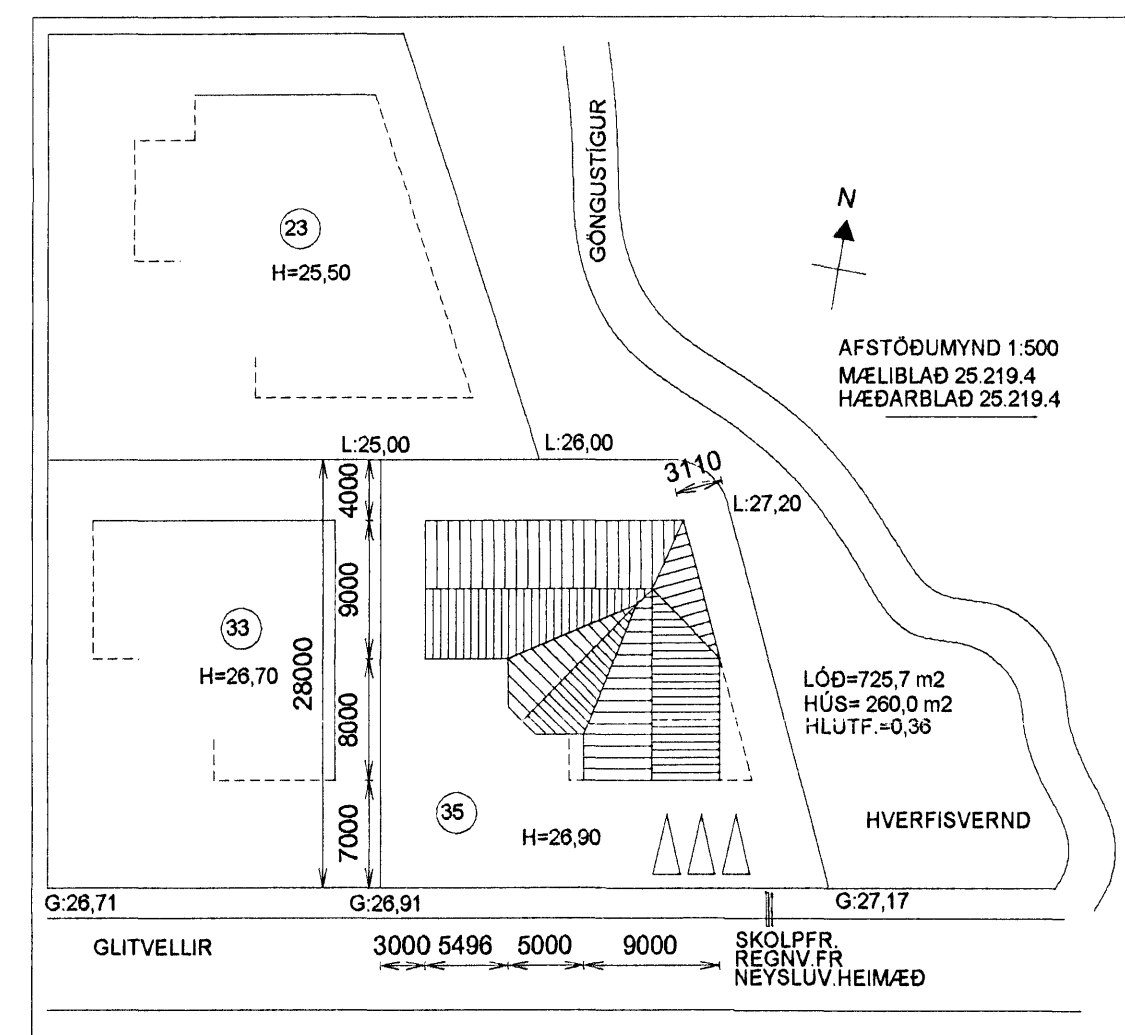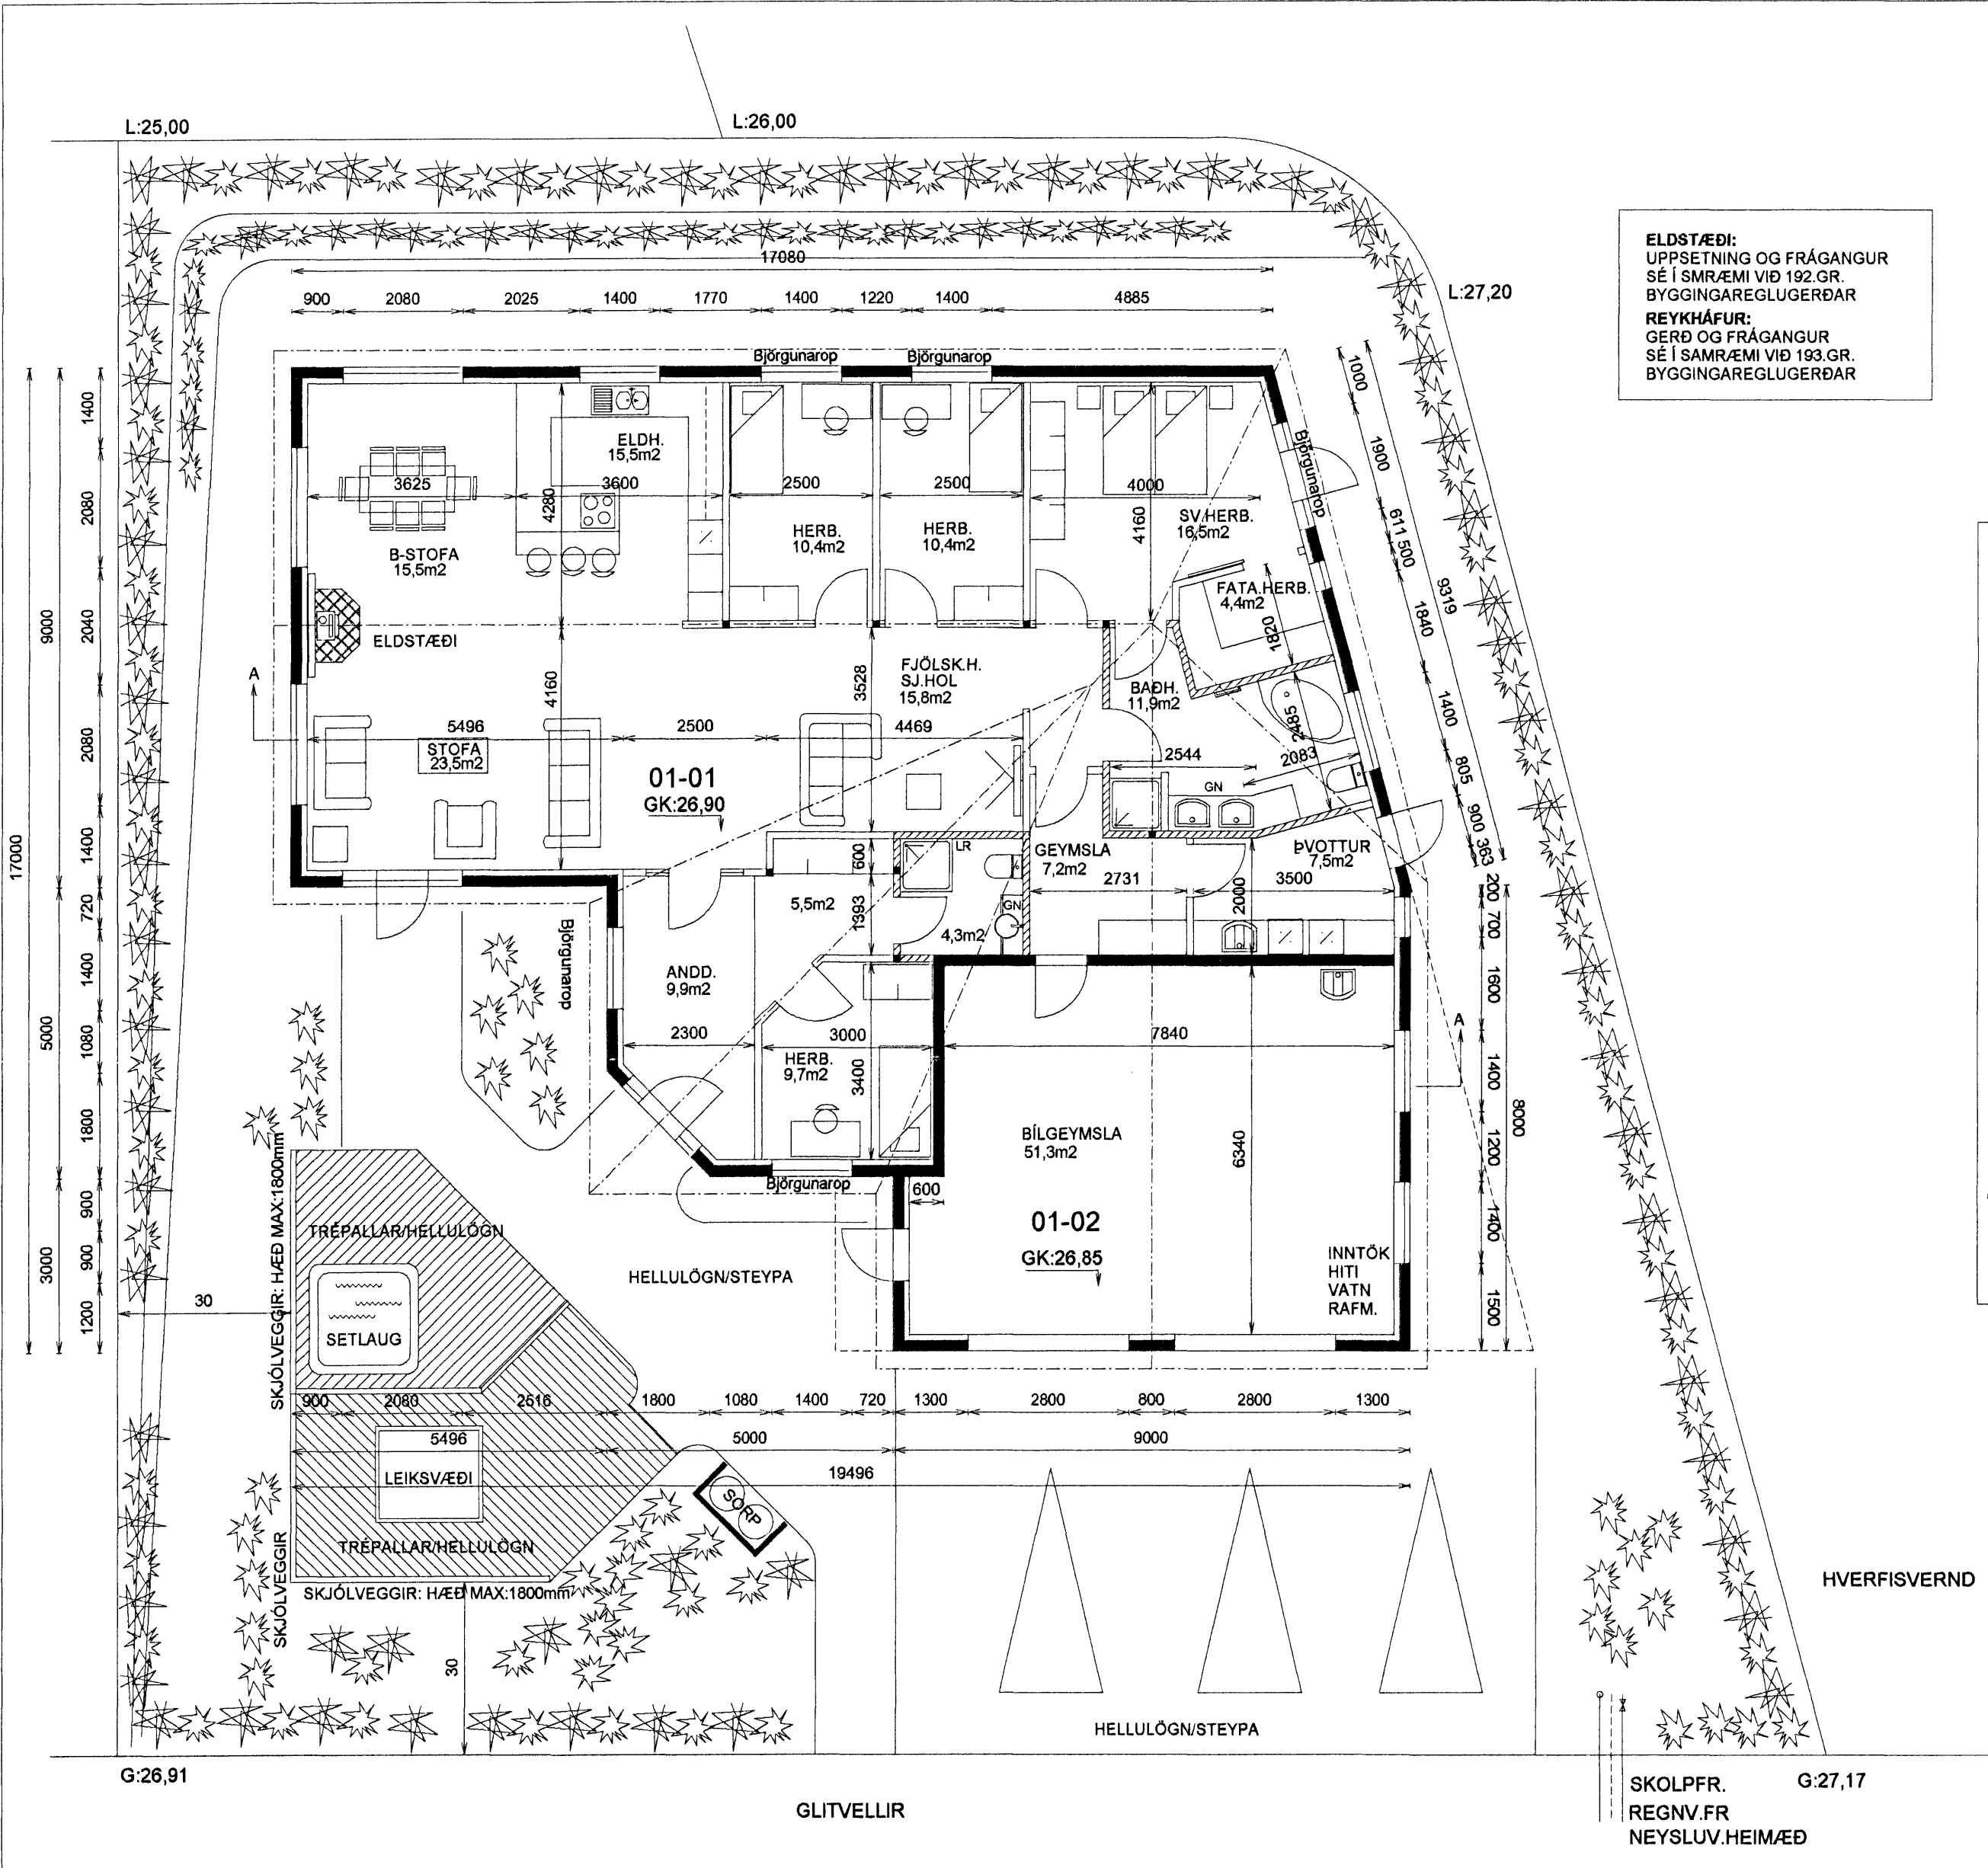

GLITVELLIR 35

STÆRÐIR:
0101 ÍBÚÐ 202,4 m² 756,8m³
0102 BÍLGEYMSLA 57,6m² 221,8m³

BOTNPLATA: 52,0m³

SAMTALS 260,0m² 1,030,6m³

LÓÐ 725,7 m²
NÝTINGARHLUTFALL 0,36

SETLAUG:
69.3.GR. BYGGINGAREGLUGERÐAR.
SETLAUGAR Á LÓÐUM ÍBÚÐAR- OG FRÍSTUNDAHÚSA
SKULU BÚNAR LÆSANLEGU LOKI TIL AÐ HYLJA ÞÆR
MEÐ ÞEGAR ÞÆR ERU EKKI Í NOTKUN EDA ÖÐRUM
ÚTBÚNAÐI, SBR. MGR. 69.2, TIL VARNAR SLYSUM

LÓÐARFRÁGANGUR:
FYLLA SKAL Í LÓÐINA TIL AÐ NÁ FRAM GEFNUM HÆÐARKÓTUM Á PLÖTUM. (GK:26,90)
MEÐ LÓÐARMÖRKUM SKAL LEITAST VIÐ AÐ RASKA HRAUNI EINS LÍÐ OG KOSTUR ER.

SKOLPFR. G:27,17
REGNV.FR
NEYSLUV.HEIMÆÐ

GLITVELLIR 35 HAFNARFIRÐI		Mkv. 1:100 1:500
GRUNNMYND - AFSTÖÐUMYND		Hannað E.V.
		Teiknað E.V.
Dags. 17JÚL.2006 Blað / Nr.		Yfirfarið E.Y.J.U.
ÁRITUN SAMRÆMINGARHÖNNUÐAR		
E.Y.J.U. Valgarðsson		
TR.aust s/f TÆKNIFRÆÐINGARNIR Eyjólfur Valgarðsson Kt:280857-4169 Sími: 471-2257 Sigurður Grétarsson tr.aust@simnet.is		

Nr.	Dags.	Breyting	Af
1.	17.06.06	FRÁG. SETLAUGAR Í TEXTA VIÐ GRUNNMYND	E.V.
2.	17.06.06	MÁLSETN. SKJÓLVEGGJA FRÁ LÓÐARMÖRKUM MAX HÆÐ SKJÓLVEGGJA 1800mm SKJÓLV. SÝNDIR Á ÚTLITI (PUNKTALÍNA)	E.V.
3.	17.06.06	GARÐÁHALDAGEYMSLA FELD ÚT AF TEIKN.	E.V.
4.	17.07.06	LANDH.FRÁG. SÝNDUR Í ÞREPUM Á GR.MYND	E.V.