

L:24,00

L:25,85

SETLAUG:
SÉ MED LÆSANLEGU
ÖRYGGISLOKI.
FRÁGANGUR SBR. 69 GR.
BYGGINGAREGLUGERÐAR


ELDSTÆÐI:
UPPSETNING OG FRÁGANGUR
SÉ Í SMRÆMI VIÐ 192.GR.
BYGGINGAREGLUGERÐAR

REYKHÁFUR:
GERÐ OG FRÁGANGUR
SÉ Í SAMRÆMI VIÐ 193.GR.
BYGGINGAREGLUGERÐAR

Samþykkt þann

19 JUL 2006

Byggingaútlitunni í Hafnarfirði
F.h. Jón Sigurðsson

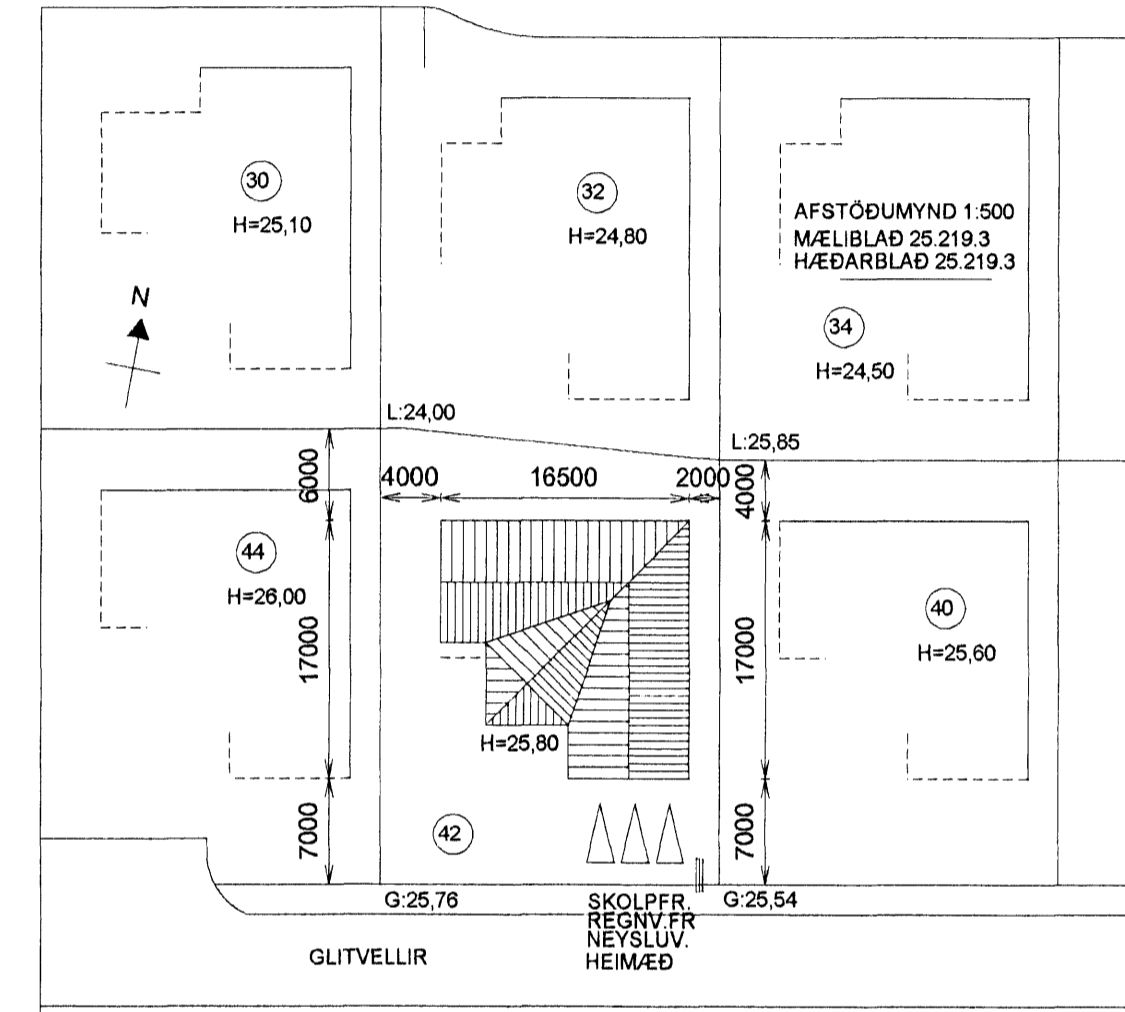

GLITVELLIR 42

STÆRÐIR:
0101 ÍBÚÐ 180,0 m2 621,3m3
0102 BÍLGEYMSLA 52,3m2 201,6m3

BOTNPLATA: 46,5m3

SAMTALS: 232,3m2 869,4m3

LÓÐ 654,0 m2
NÝTINGARHLUTFALL 0,36

GLITVELLIR 42 HAFNARFIRÐI

GRUNNMYND - AFSTÖÐUMYND

Mkv. 1:100 1:500

Hannað E.V.

Teiknað E.V.

Dags. 17JÚLÍ.2006

Bláð

Nr. GLITV42BN

ÁRITUN SAMRÆMINGARHÖNNUÐAR

Eyja Elfa Valgarðsson

Eyjólfur Valgarðsson Kt:280857-4169

TR.aust s/f

TÆKNIFRÆÐINGARNIR

Eyjólfur Valgarðsson Kt:280857-4169 Sími: 471-2257

Sigurður Grétarsson tr.aust@simnet.is

Nr.	Dags.	Breyting	Af
1.	17.06.06	FRÁG. SETLAUGAR Í TEXTA VIÐ GRUNNMYND SKJÓLV. SÝNDIR Á ÚTLITI (PUNKTALÍNA)	E.V.
2.	17.06.06	MAX HÆÐ SKJÓLVEGGJA 1800mm	E.V.
3.	17.06.06	GARÐÁHALDAGEYMSLA FELLD ÚT AF TEIKN.	E.V.
4.	17.06.06	LANDHALLAFRÁG. SÝNDUR Í ÆPREPUM	E.V.
5.	17.07.06	LANDH.FRÁG. SÝNDUR Í ÆPREPUM Á GR.MYND	E.V.
6.	17.07.06	GEYMSLA FÆRÐ	E.V.

SETLAUG:
69.3.GR. BYGGINGAREGLUGERÐAR.
SETLAUGAR Á LÓÐUM ÍBÚÐAR- OG FRISTUNDAHÚSA
SKULU BÚNAR LÆSANLEGU LOKI TIL AÐ HYLJA ÞÆR
MED ÞEGAR ÞÆR ERU EKKI Í NOTKUN EÐA ÖÐRUM
ÚTBÚNAÐI, SBR. MGR. 69.2, TIL VARNAR SLYSUM

LÓÐARFRÁGANGUR.
FYLLA SKAL Í LÓÐINA TIL AÐ NÁ FRAM GEFNUM HÆÐARKÓTUM Á PLÓTUM. (GK:26.90)
MED LÓÐARMÖRKUM SKAL LEITAST VIÐ AÐ RASKA HRAUNI EINS LÍTIÐ OG KOSTUR ER

SKOLPFR.
REGNV.FR
NEYSLUV.
HEIMÆÐ

HELLULÖGN/STEYPA

SETLAUG

TRÉPALLAR/HELLULÖGN

LEIKSVÆÐI

SKJÓLVEGGIR: HÆÐ MAX:1800mm

GLITVELLIR

G:25,76

G:25,54

