




TÁKN

- GN = Gólfniðurfall
- ÞN = Þakniðurfall
- LR = Lofttræsting
- VLR = Vélknúin lofttræsting
- PK = Póstkassar
- NL = Neyðarfjós
- BO = Björgunarop
- R = Reykskyngjarni
- HSL = Handslökkvirkjaki
- ÚT = Merktur útgangur
- BO = Felliðstigi við björgunarop
- = Brunaslanga
- = Stigleisla
- = Stigleisla út
- ! = Stjórnstöð brunavörðunarkerfis
- = Inntak
- ♿ = Bilastæði fyrir fatlaða
- EI60 = Veggir og hæðaskil
- EI90
- A-EI60
- A-EI120
- REI60
- REI120
- A-REIM120
- E-CS30 = Hurðir
- EI-CS30
- EI-CS60
- E30 = Gluggar

BREYTING

Breyting	Dagsetning	Teiknað	Yfirfarið
1	27.07.06	MES	KR, MML

Breyting vegna athugasemda.

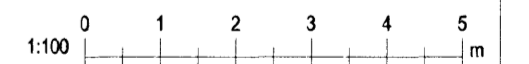


KRark Kristinn Ragnarsson arkitekt ehf.
Suðurlandsbraut 4a - 3. hæð, 108 Reykjavík, Ísland
S. 564.2255, Fax. 544.4225
Kt. 581298.3589 · www.krark.is · krark@krark.is

Drekavellir 47

Hafnarfjörður

Grunnmynd

Verknúmer:	06006IE	Verkefnastjóri:	GH
Hönnun:	GH	Teiknað:	GH/MES
Yfirfarið:	KR/MML	Samþykkt:	Kristinn Ragnarsson Kt. 120944.2669
Mælikvarði:	1:100	Dagsetning:	21.02.2006
Skrá:	06006IE-A101.dwg	Blað:	A101

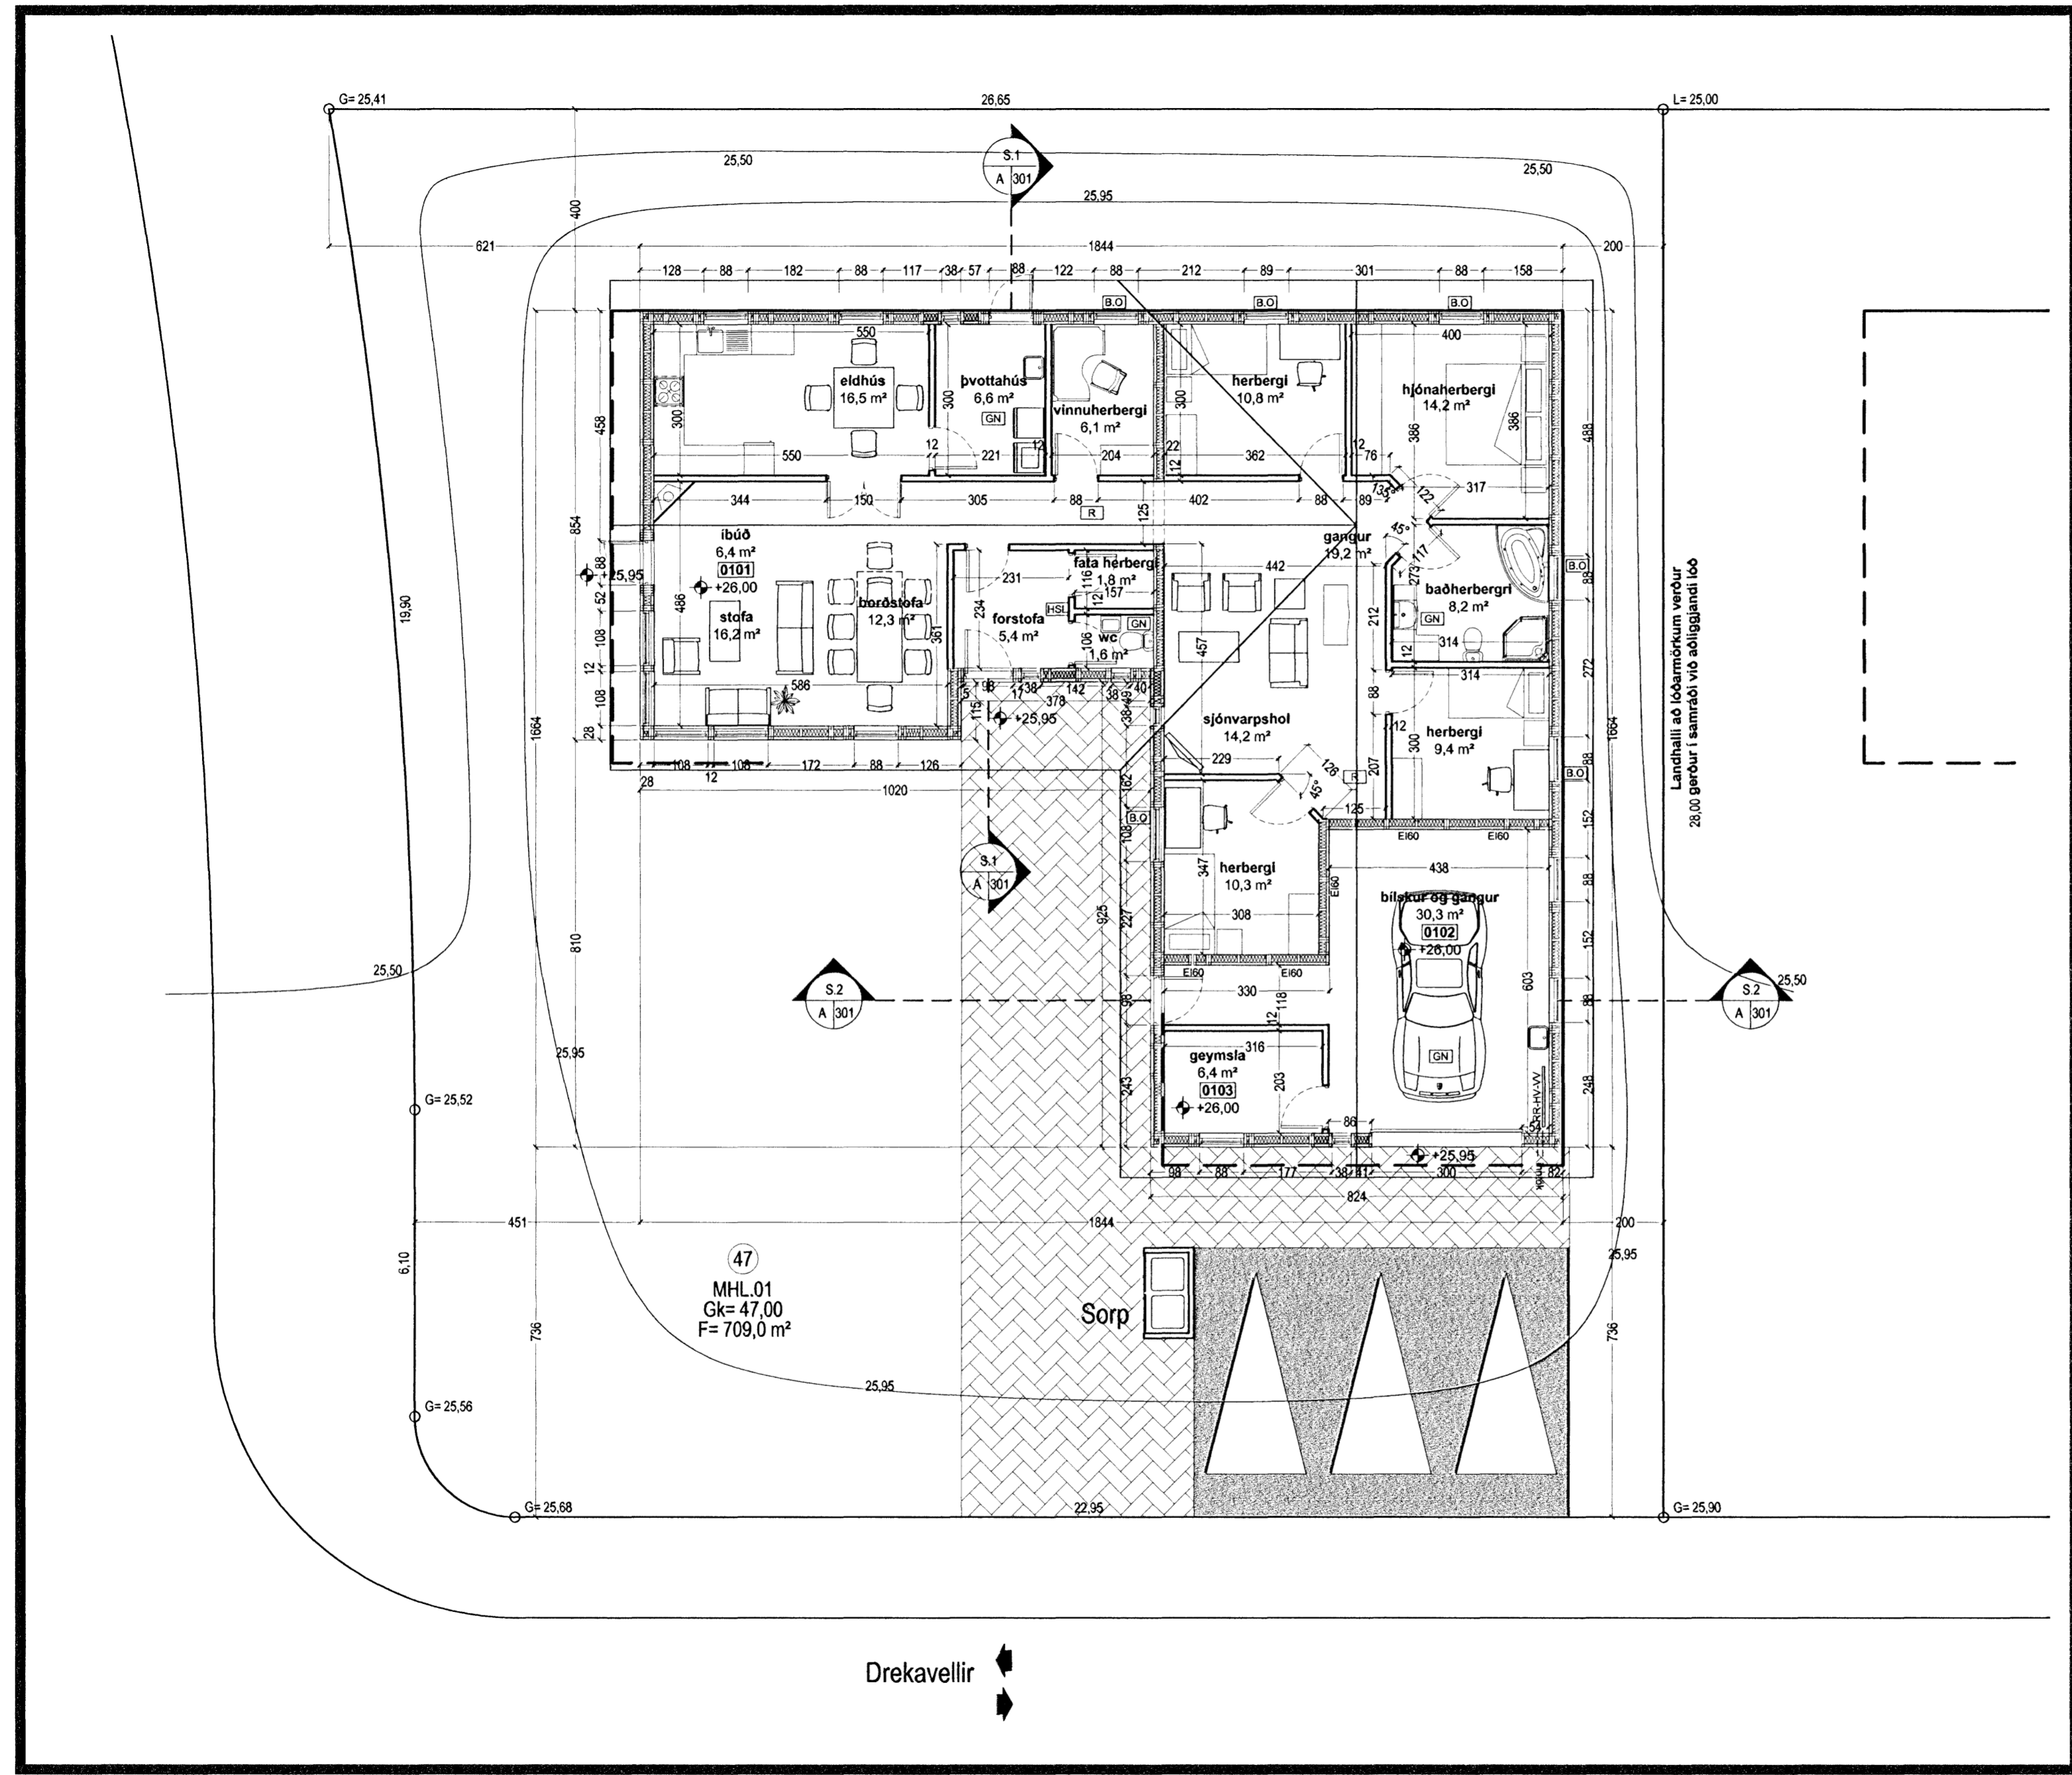

Grunnmynd 1:100

Drekavellir