Skráningartafla:	VIÐIBERG 9, HAFNARFIRÐI, ÍBÚÐARHÚS				Skrásetjari:	Sigurþór Aðalsteinsson											
Landnúmer:	122922				Kennitala:	250144-3939											
Matshlutanúmer:	01				Útgáfa: 4.01	Dags.:	14.6.2006										
Uppskipting og lýsing					Stærðir												
D0 Lokun	D1 Rými hæð-róð	D2 Notkun texti	D3 Hlíðfl.-flokkun	D4 Eignar-hald	D5 Bóltflötur m²	D5M Millifl.tur m²	D6 Stigar m²	D7 Op m²	D8 Brúttóflötur m²	D9 Brúttóflötur sh < 1,8	D10a Salarhæð min	D10b Salarhæð max	D11 Brúttó rúmmál m³	D12 Nettóflötur m²	D16 Birt flatarmál m²	Reiknitala skiptarúmmáls	D17 Skipta-rúmmál m³
		Matshluti			356,3	0,0	0,0	0,0	202,6	0,0			733,0	175,5	202,6		514,215
		Botn											40,9				
	01	**1. hæð**			356,3	0,0	0,0	0,0	202,6	0,0			692,1	175,5	202,6		
A	0101	**íbúð**	N	0101	202,6				202,6		2,70	4,25	593,5	175,5	202,6	2,93	514,215
A	0102	**þakrými**	V	0101	153,7						0,15	1,20	98,6				

Athugasemdir

Byggð er ný bílgeymsla á lóð og innbyggðri bílgeymslu í íbúðarhúsi breytt í eldhús. Aðalgeymsla íbúðar flyst í bílgeymslu.
Gólfi fv. Bílgeymslu er lyft um 15 cm í gólfhæð íbúðar.

Samelgnir sumra

Eignarhald

Eignar-hald	Notkun texti	Birt flatarmál m²	Skiptarúmmál Séreign m³	Séreign og sameign m³
0101	**íbúð**	202,6	514,215	514,215
	Alls	202,6	514,215	514,215

Skráningartafla:	VIÐIBERG 9, HAFNARFIRÐI, BÍLGEYMSLA				Skrásetjari:	Sigurþór Aðalsteinsson											
Landnúmer:	122922				Kennitala:	250144-3939											
Matshlutanúmer:	02				Útgáfa: 4.01	Dags.:	14.6.2006										
Uppskipting og lýsing					Stærðir												
D0 Lokun	D1 Rými hæð-róð	D2 Notkun texti	D3 Hlíðfl.-flokkun	D4 Eignar-hald	D5 Bóltflötur m²	D5M Millifl.tur m²	D6 Stigar m²	D7 Op m²	D8 Brúttóflötur m²	D9 Brúttóflötur sh < 1,8	D10a Salarhæð min	D10b Salarhæð max	D11 Brúttó rúmmál m³	D12 Nettóflötur m²	D16 Birt flatarmál m²	Reiknitala skiptarúmmáls	D17 Skipta-rúmmál m³
		Matshluti			55,4	0,0	0,0	0,0	55,4	0,0			205,8	47,0	55,4		164,970
		Botn											11,1				
	01	**1. hæð**			55,4	0,0	0,0	0,0	55,4	0,0			194,7	47,0	55,4		
A	0101	**bílgey. /gey.**	B	0101	55,4				55,4		2,98	4,05	194,7	47,0	55,4	3,51	164,970

Athugasemdir

Byggð er ný bílgeymsla á lóð og innbyggðri bílgeymslu í íbúðarhúsi breytt í eldhús. Aðalgeymsla íbúðar flyst í bílgeymslu.

Samelgnir sumra

Eignarhald

Eignar-hald	Notkun texti	Birt flatarmál m²	Skiptarúmmál Séreign m³	Séreign og sameign m³
0101	**bílgey. /gey.**	55,4	164,970	164,970
	Alls	55,4	164,970	164,970

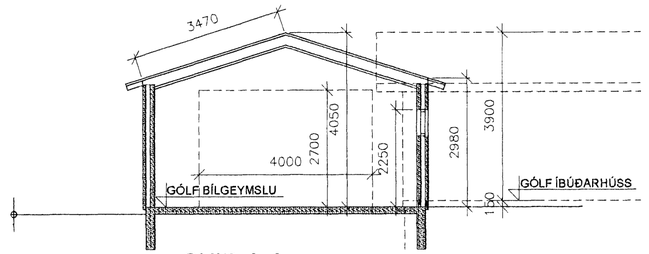

SNIÐ A-A

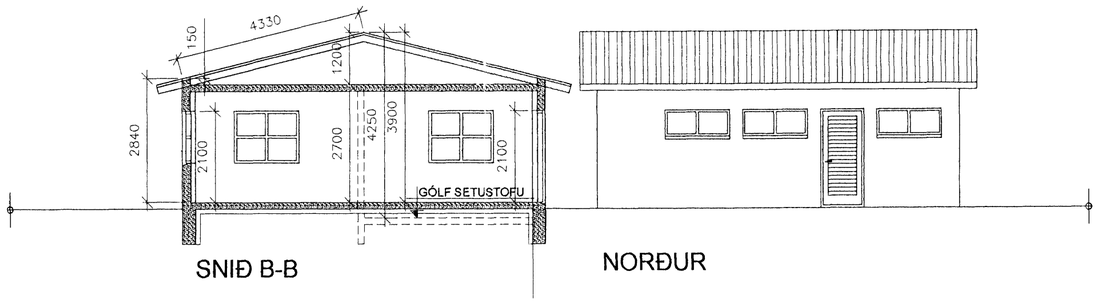

SNIÐ B-B

NORÐUR

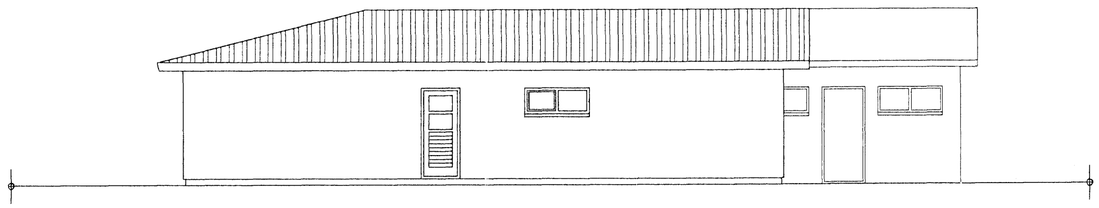

NORÐUR (íbúðarhús)

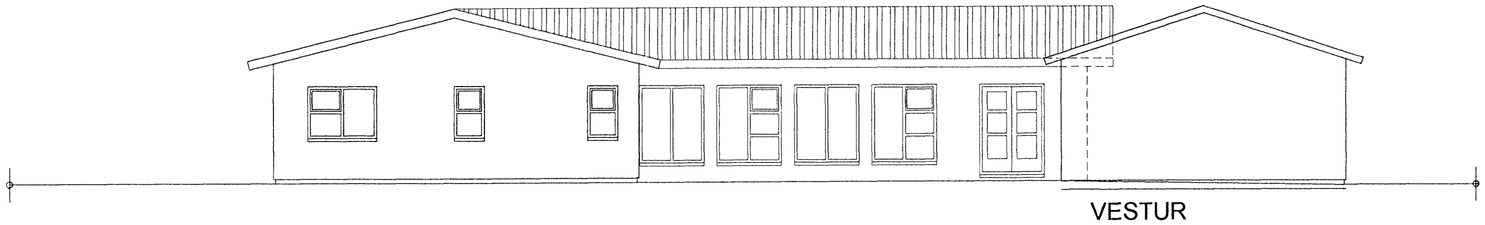

VESTUR

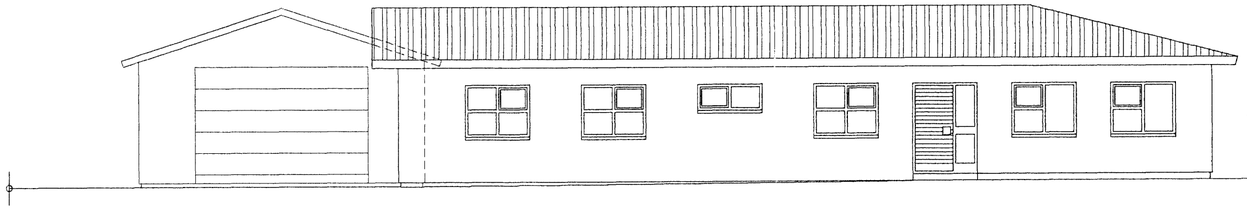

AUSTUR

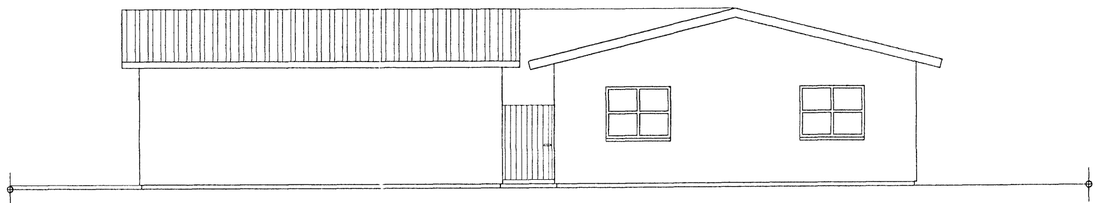

SUÐUR

Sambykkt þann
[illegible]
Byggingafulltrúinn í Hafnarfirði
F.h. Kristjan Þorarinsson

Sigurþór Aðalsteinsson

VÍÐIBERG 9, HAFNARFIRÐI BL 02

ÞRIÐJA HÆÐIN, ARKITEKTAR – SIGURÞÓR AÐALSTEINSSON FAÍ
BÍLGEYMSLA, AÐALTEIKNING
STRANDGÖTU 28 220 HAFNARFIRÐI
SÍMI: 555 46 10 FAX: 565 48 31