Samþykkt þann
30 NOV. 2005
Byggingafulltrúinn í Hafnarfirði
F.h. Kristján Þórðarnesson

A - 04.10.2005 - ýmsar breytingar

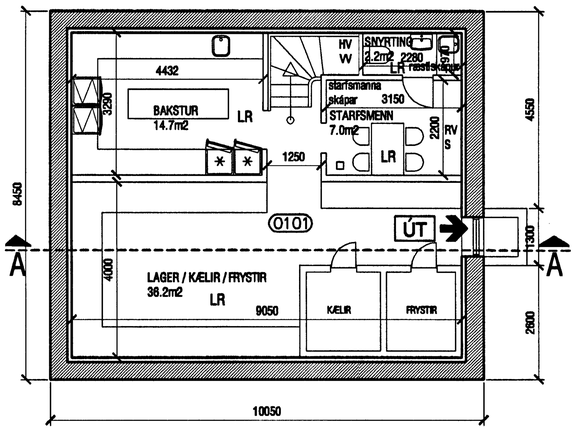

Grunnmynd kjallara
mkv. 1:100

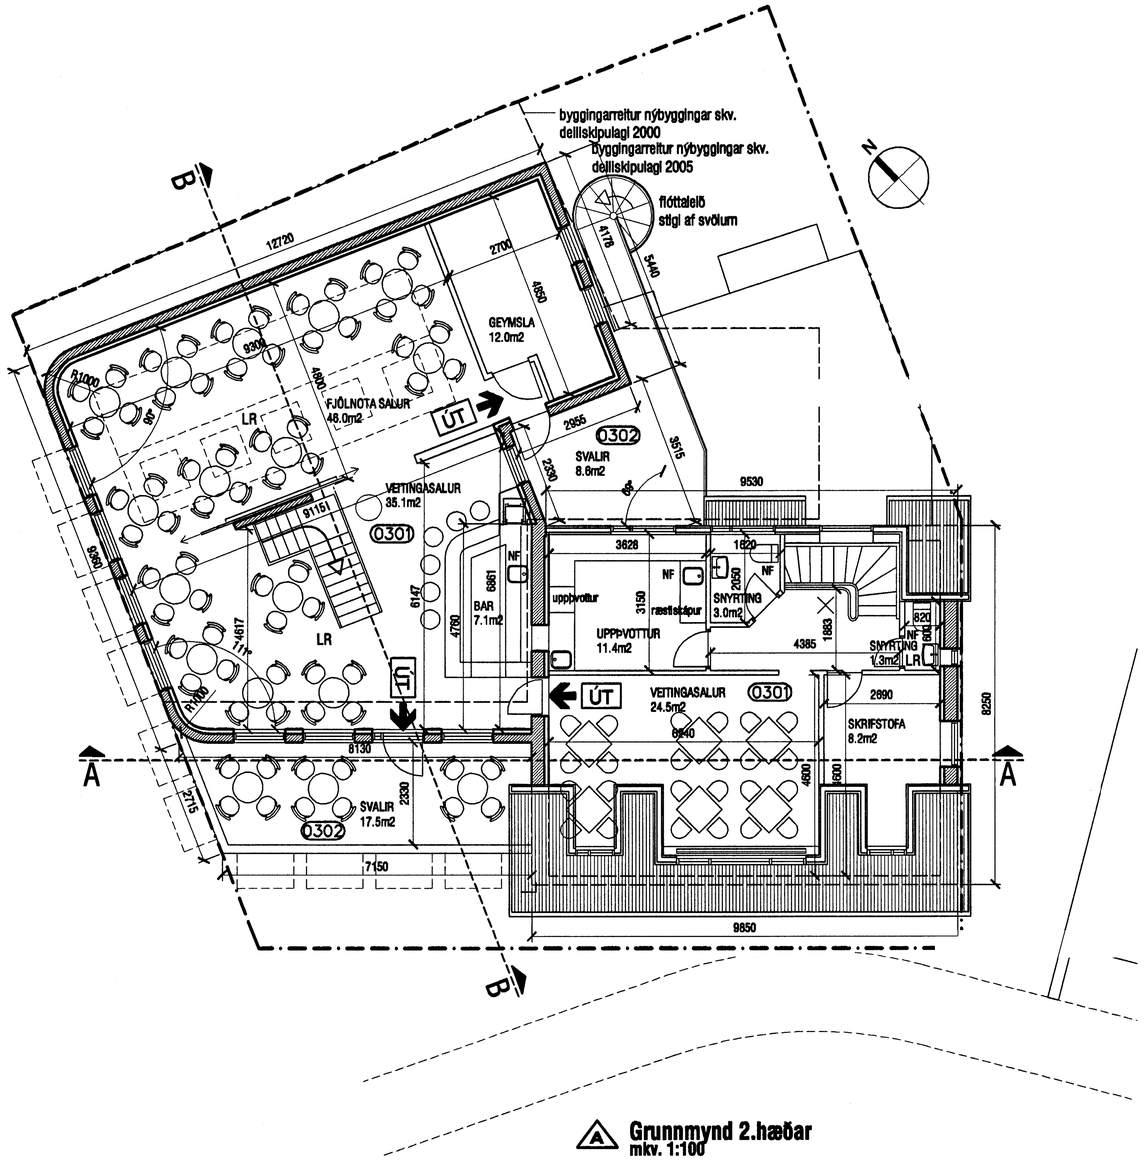

Grunnmynd 2.hæðar
mkv. 1:100

kárieiríksson
arkitekt faí

KÁRI EIRÍKSSON - kt: 020365-4059

VERKSTÆÐI ARKITEKTA ehf. - kt: 570800-2210 - Gunnarssundi 5 - 220 Hfj.
Sími: 565 9779 - GSM: 699 0999 - Email: kark@aok.is - www.aok.is

verkkaupi: Súflstinn ehf.		
verk: Strandgata 9, Hfj. Súflstinn kaffihús		
teikning: Grunnmyndir		teikning nr. 0303 202
kjallari og 2.hæð		
AÐALUPPDRÁTTUR		
hannað: KE	teiknað: KE	dags.: 18.maí 2005
mkv.: 1:100	tölvuskrá: 0303-202.dwg	
blaðstærð: A2	**ath!** Öll mál eru í millimetrum. Öll vafaatriði skal bera undir hönnuð. Mælið ekki af teikningum, öll mál athugist á staðnum. Ósam a hönnuði strax.	