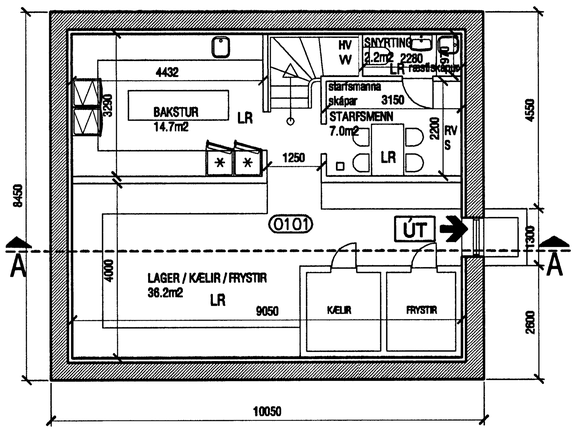

Grunnmynd kjallara
mkv. 1:100

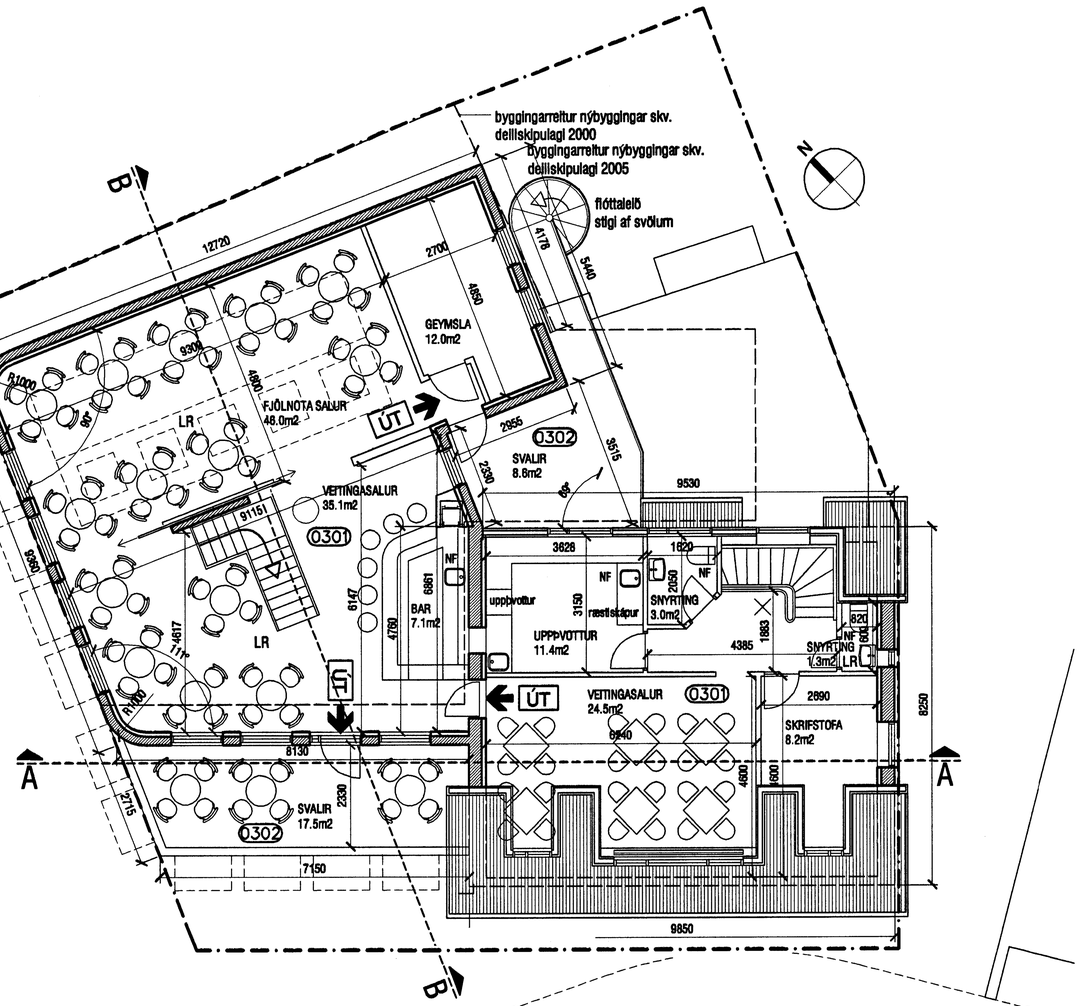

Grunnmynd 2.hæðar
mkv. 1:100

23/11.05
Slökkvilið höfuðborgarsvæðisins bs.

HEILBRIGÐISEFTIRLIT
HAFNARFJARÐAR-
OG KÓPAVOGSSVÆÐIS
Garðatorgi 7 - 210 Garðabæ
23/11 2005

A - 04.10.2005 - ýmsar breytingar

kárieiríksson
arkitekt faí

KÁRI EIRÍKSSON - kt: 010365-4059

VERKSTÆÐI ARKITEKTA ehf. - kt: 570800-2210 - Gunnarssundi 5 - 220 Hfj.
Sími: 565 9779 - GSM: 699 0999 - Email: kari@aok.is - www.aok.is

verkkaupi
Súfistinn ehf.

verk
Strandgata 9, Hfj.
Súfistinn kaffihús

teikning
Grunnmyndir
kjallari og 2.hæð

teikning nr.
0303 202

AÐALUPPDRÁTTUR

hannað	teiknað	dags.
KE	KE	18.maí 2005
mkv. 1:100	tölvuskrá 0303-202.dwg	

blaðstærð **A2**

ath! Öll mál eru í millimetrum.
Öll vafaatriði skal bera undir hönnuð.
Mælið ekki af teikningum, öll mál athugist á staðnum.
Ósamræmi í teikningum skal tilkynna hönnuði strax.