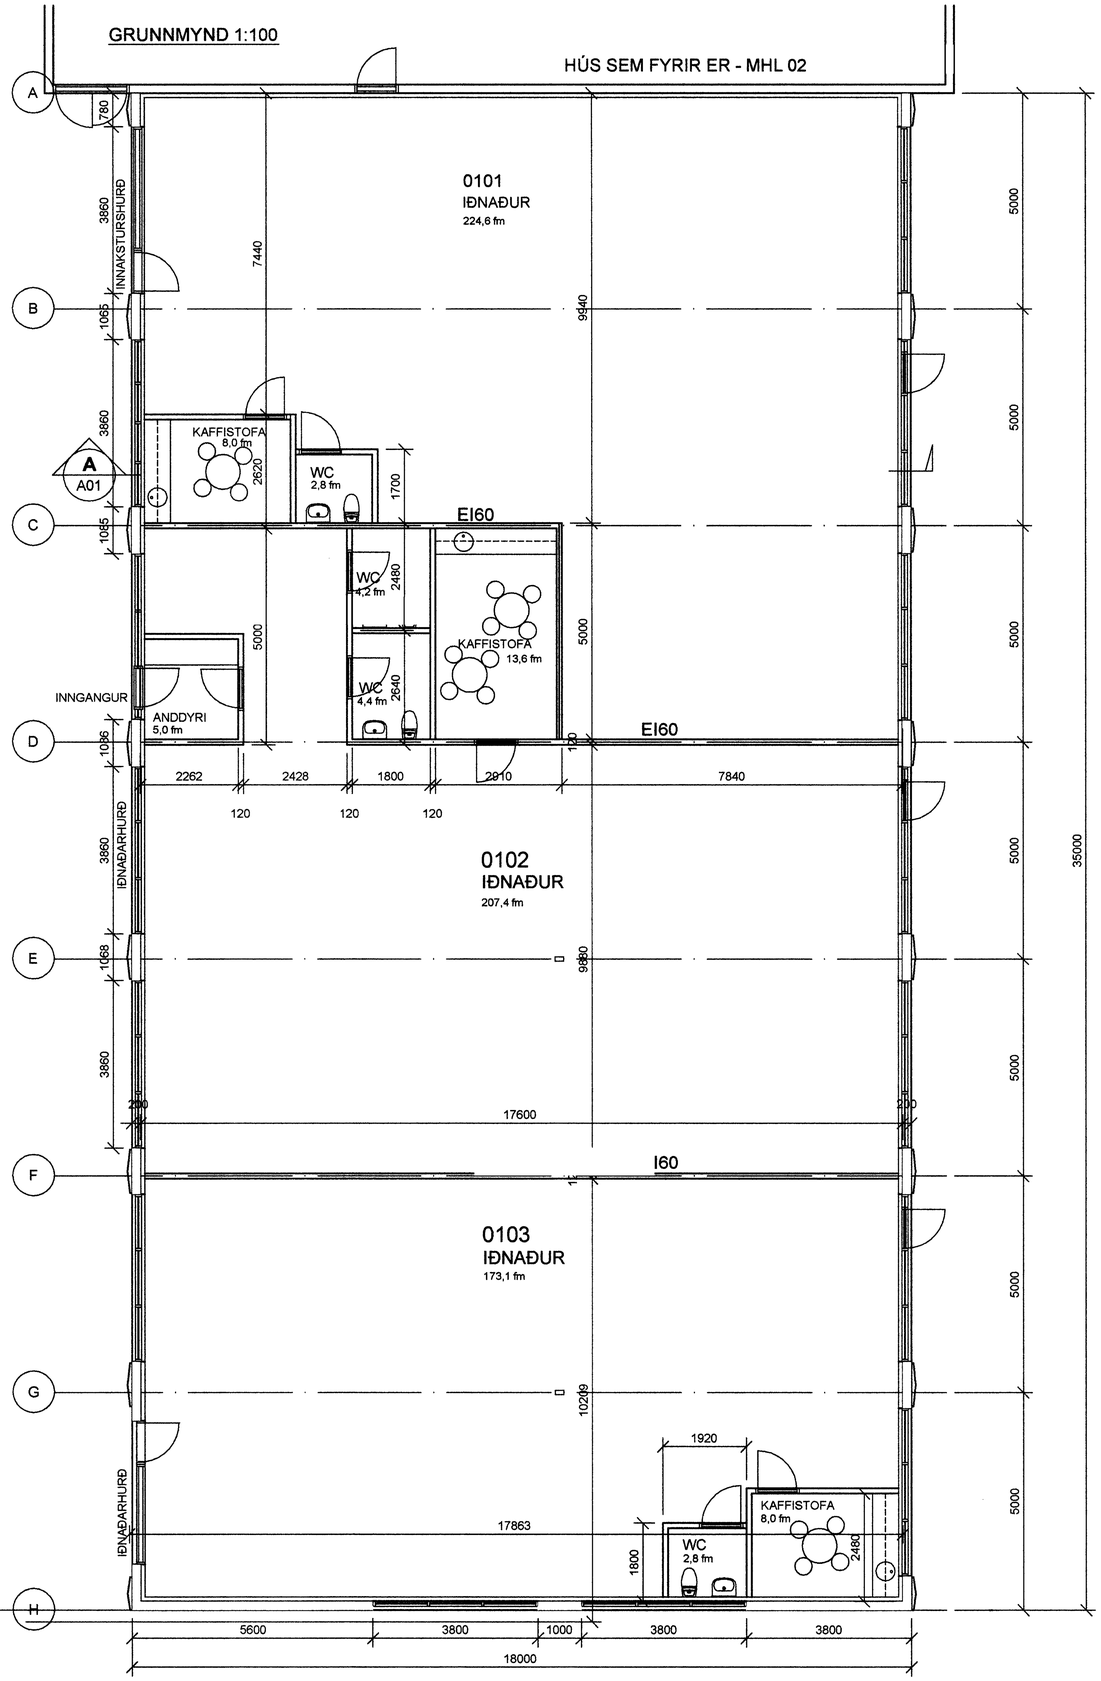

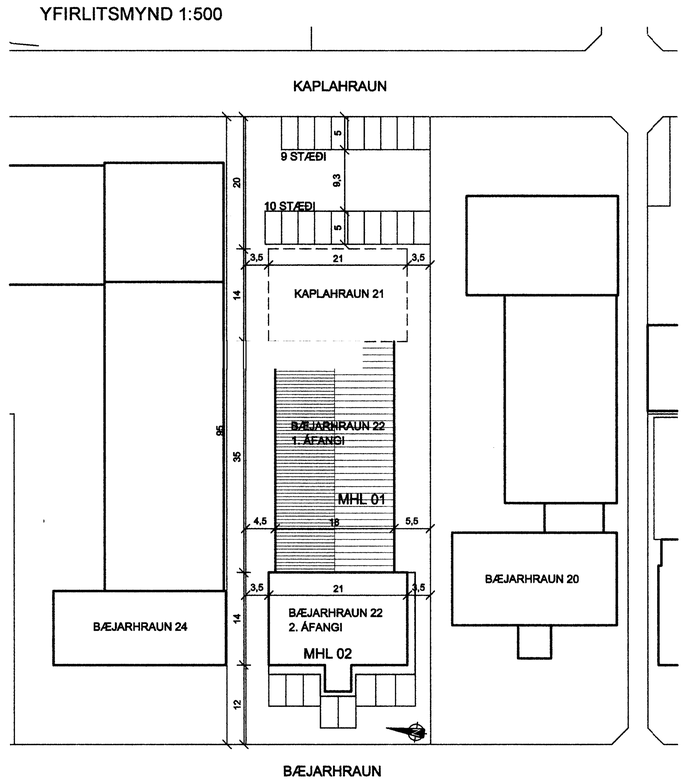

Bygging[illegible] samþykkir erindið.

16 NOV. 2005

Bent skal á að samþykkt þessi verður ekki virk, fyrr en eftir þinglýsingu eignaskiptayfirlýsingar innar og skráningu hennar hjá Fasteignamati ríkisins.

Byggingafulltrúinn í Hafnarfirði
F.h. Kristján Þórarinsson

SKÝRINGAR:

SÓTT ER UM LEYFI TIL AÐ SKIPTA MHL 01 Í 3 EIGNIR EN OG HANN VAR ÁÐUR 1 EIGN.
SETTAR VERÐA UPP FLÓTTAHURÐIR Á BAKHLIÐ ÚR HVERRI EIGN.

Útg.	Dags.	Skýring	Hannað/Yfirfarið
A	03.11.05	MÁLS. GRUNNMYND OG AFSTÖÐUMYND	JJR/BG

VSB
VERKFRÆÐISTOFA
BÆJARHRAUN 20 · 220 HAFNARFJÖRÐUR · KENNIT. 710796-2899
vsb@vsb.is · Sími 585 8600 · Fax 585 8610 · www.vsb.is
Áritun sérhönnuðar
Björn Gústafsson, kt. 180550-4889

Verkheiti
BÆJARHRAUN 22, 1. ÁFANGI
HAFNARFIRÐI

Verkhluti
AÐALTEIKNINGAR
GRUNNMYND
AFSTÖÐUMYND

Hannað	Teiknað	Yfirfarið	Kvarði	Síða
BG	JJR		1:100/1:200 / A2	-
Dags.	Verkefni	Teikning		Útgáfa
12.10.2005				A

'SBMASTERVERK\2005\05812\05812-Bæjarhraun 22\Sheets\05812 A101.dwg