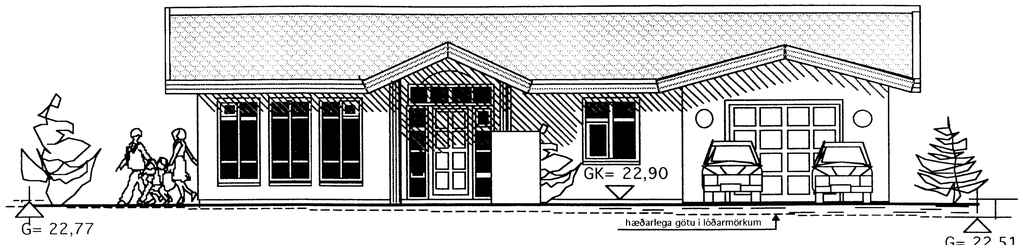

SUÐUR

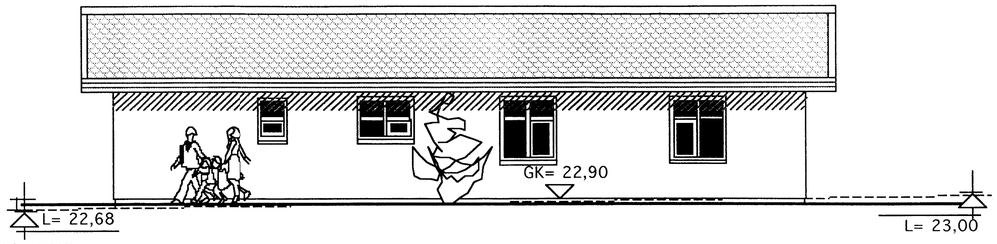

NORÐUR

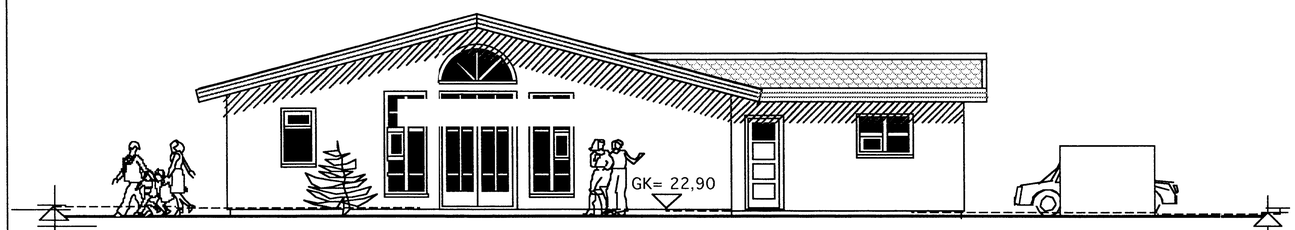

VESTUR

AUSTUR

Samþykkt þann
15 NOV. 2005
Byggingafulltrúinn í Hafnarfirði
F.h. Kristján Þórarinsson

Samþykkt þann
02 OKT. 2005
Byggingafulltrúinn í Hafnarfirði
F.h. Kristján Þórarinsson

Samþykkt á fundi
skipulags- og byggingarráðs
15 NOV. 2005
Byggingafulltrúinn í Hafnarfirði
F.h. Kristján Þórarinsson

	Skráningartafla:	Fléttuvellir 43				Skrásetjari:	Vigfús Halldórsson										
	Landnúmer:	200165				Kennitala:	100760-5849										
	Matshlutanúmer:	01			Útgáfa: 4.01b	Dags.:	02-10 2005										
Uppskipting og lýsing					Stærðir												
D0	D1	D2	D3	D4	D5	D5M	D6	D7	D8	D9	D10a	D10b	D11	D12	D16		D17
Lóð/n	Rýmis hæð-nú	Notkun texti	Hóflúð-flokkun	Eignar-hald	Botnflötur m²	Millifletur m²	Stigar m²	Op m²	Brúttóflötur m²	Brúttóflötur sh < 1,8	Salarhæð min	Salarhæð max	Brúttó rúmmál m³	Nettóflötur m²	Birt flatarmál m²	Reiknitala skiptarúmmáls	Skipta-rúmmál m³
		lv			244,2	0,0	0,0	0,0	244,2	0,0			950,5	183,6	244,2		676,280
		Botn											48,8				
	01	1. hæð			244,2	0,0	0,0	0,0	244,2	0,0			901,7	183,6	244,2		
A	0101	Íbúð	N	0101	214,2				214,2		2,96	4,54	803,3	157,6	214,2	3,75	591,000
A	0102	Bílskúr	B	0102	30,0				30,0		2,96	3,60	98,4	26,0	30,0	3,28	85,280
C	0103	Pallur	U	0101	54,0				54,0								
Athugasemdir																	
Sameignir sumra																	
Eignarhald																	
					Skiptarúmmál												
	Eignar-hald	Notkun texti	Birt flatarmál m²	Séreign m³	Séreign og sameign m³												
	0101	Íbúð	244,2	676,280	676,280												
	0102	bílskúr															
		Alls	244,2	676,280	676,280												

SÓTT ER UM:
LEYFI TIL AÐ HÆKKA GÓLF-KÓT UM 30 CM

TEIKNISTOFAN KVARÐI	Verkefni	FLÉTTUVELLIR 43 HAFNARFJÖRÐUR
	Heiti	ÚTLITSMYNDIR SKRÁNINGARTAFLA
kvarði 1:100		verk.nr
dags. 2. OKT. 2005		dags br.
hönnun G. G.		teikn nr A-2
teikn G. G.		

Hringbraut 17 220 Hafnarfirði
s. 555-2020 FAX 555-2021
Gísli G. Gunnarsson BFÍ kt. 020649-2409