


Úr Gildi

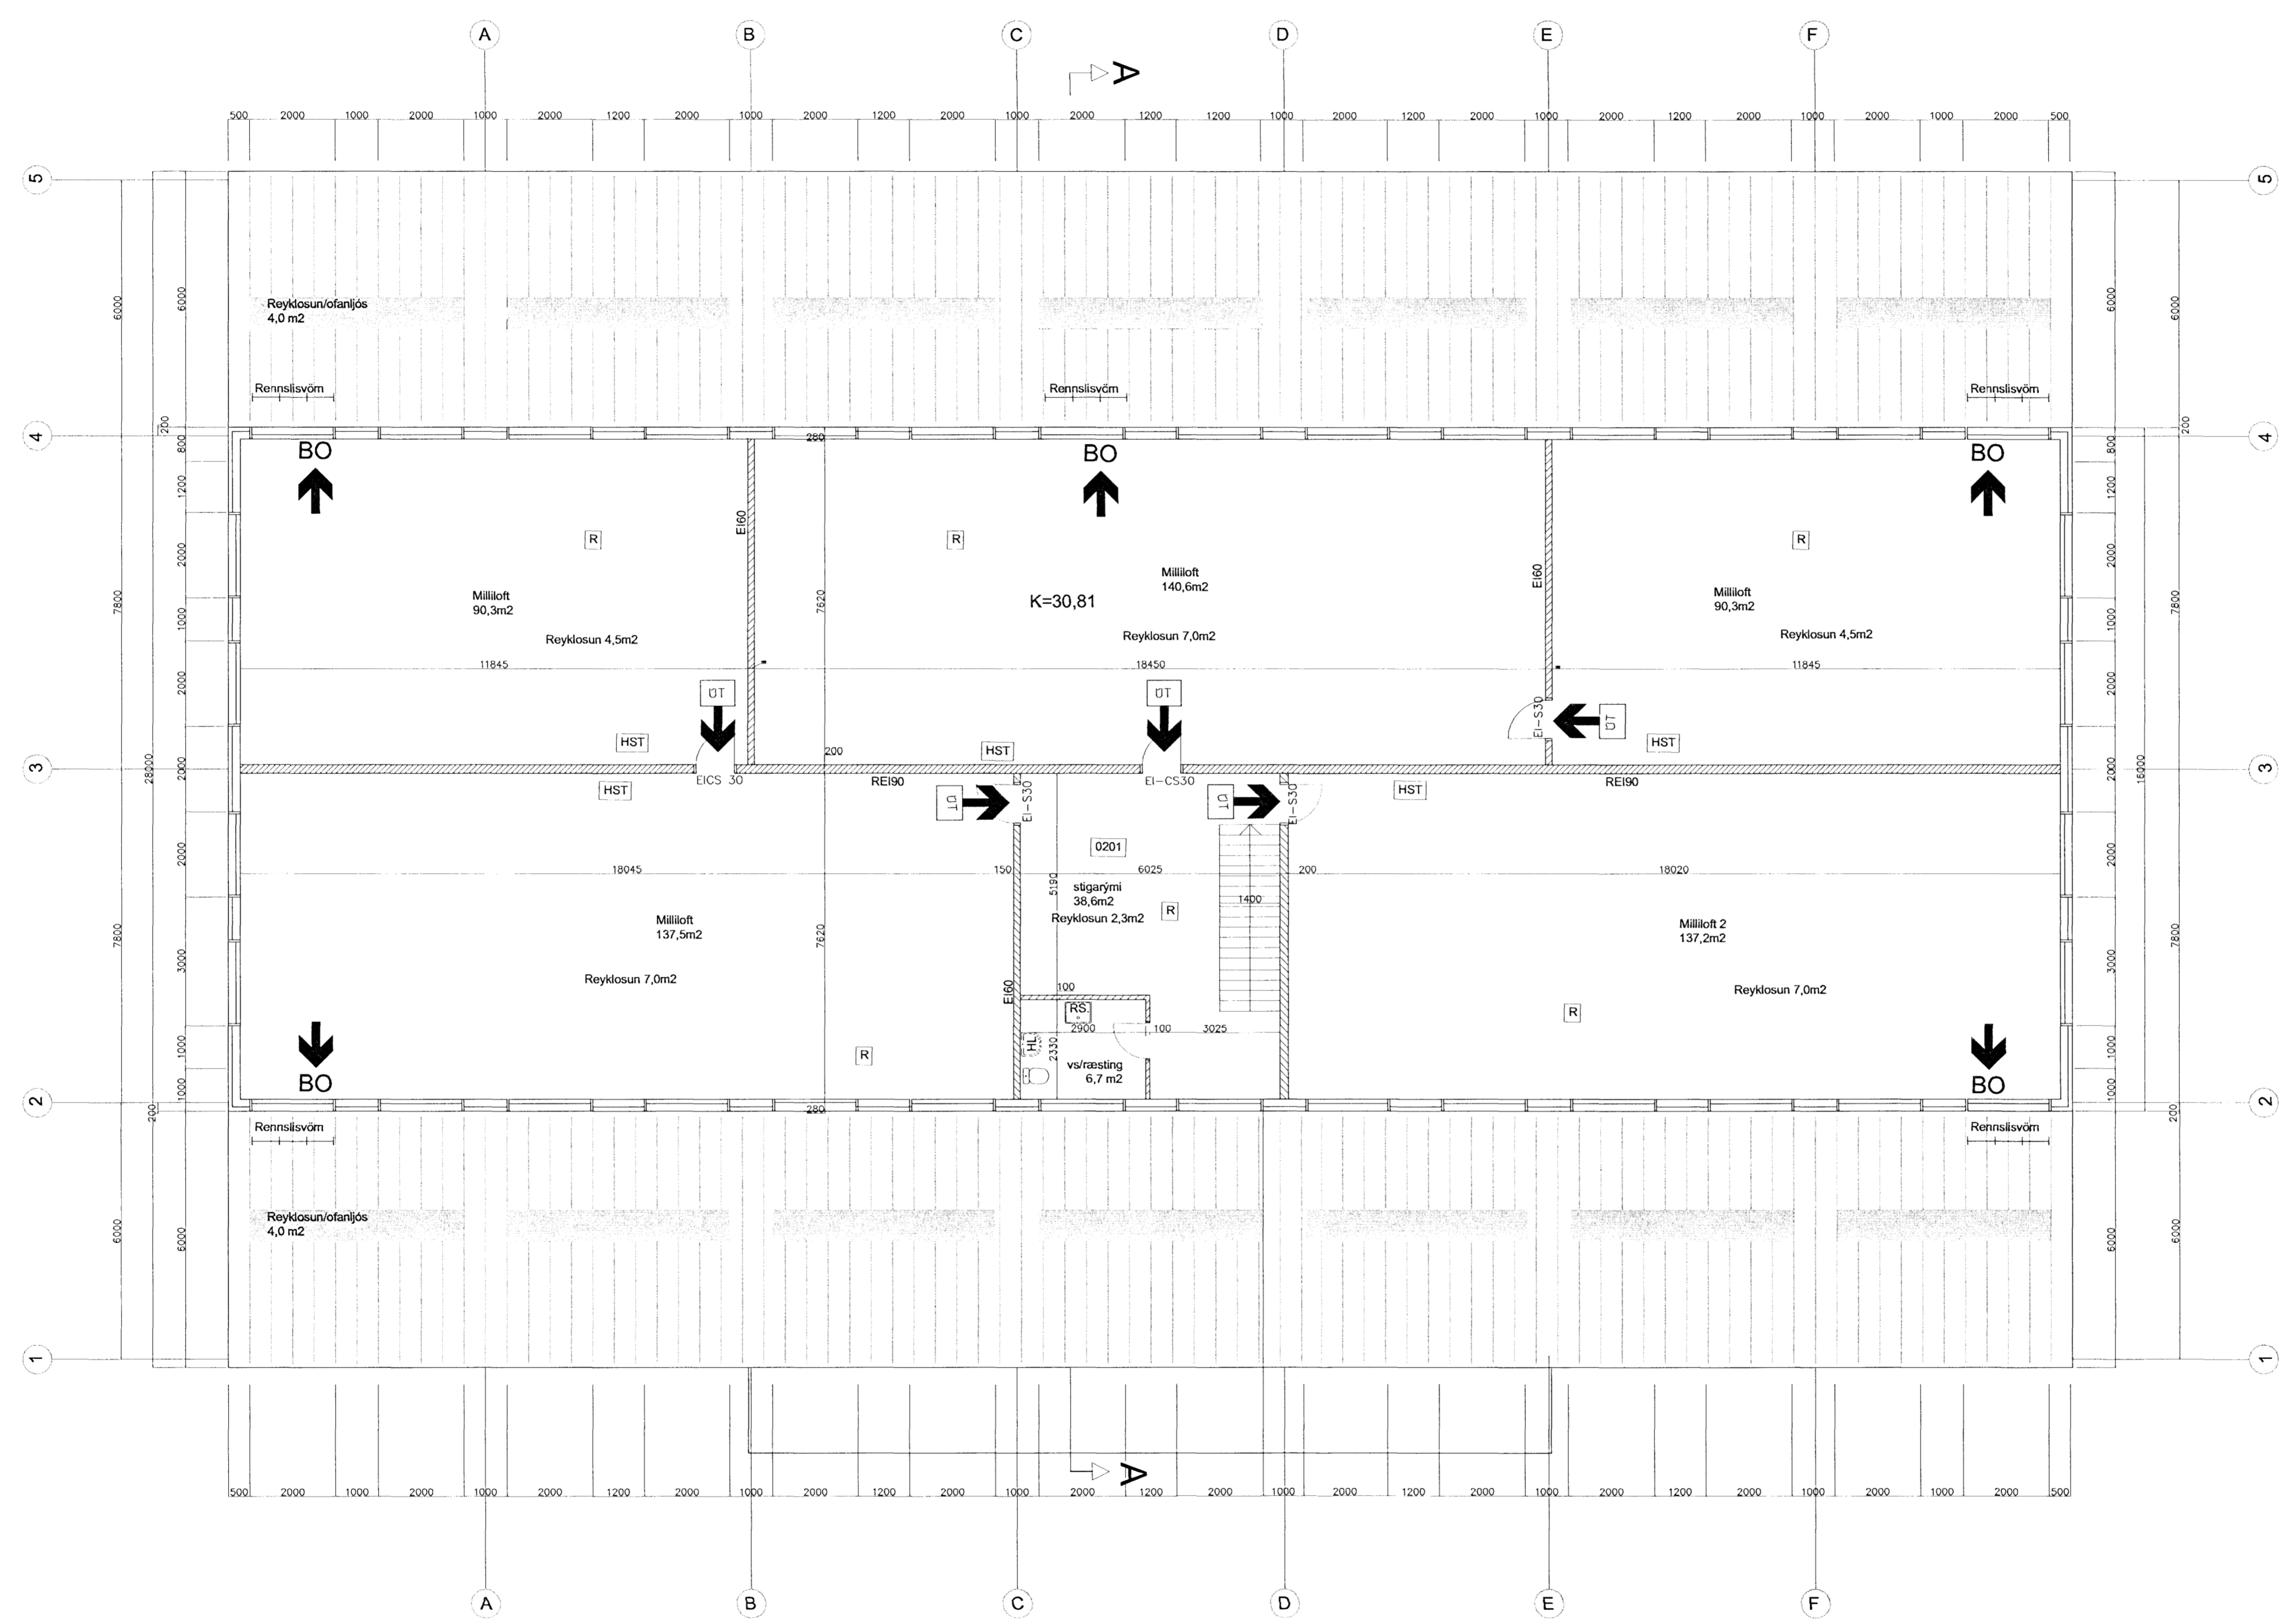

Grunnmynd 2. hæðar 1:100

*Sveinn Arnarson*  
 HEILBRIGÐISEFTIRLIT  
 HAFNARFJARÐAR  
 OG KÓPAVOGSSVÆÐIS  
 Garðaborgi 7 - 210 Garðabæ



|  |                      |
|--|----------------------|
| <b>Breiðhella 12</b>   |                      |
| <b>Vörumóttaka, lager</b>  |                      |
| Grunnmynd 2. hæð<br>Geymsluloft  |                      |
| Mælikvarði 1:100   | Teikn. nr. 4 af 5    |
| Teiknað: Sveinn A.   | Dagss. 11.07.07      |
| Hannað: <u>Sveinn Arnarson</u><br><i>Sveinn Arnarson</i><br>SA teiknistofa<br>Gvendargείsla 40 |                      |
| Sveinn Arnarson  | BFL. Kt. 150767-5479 |
| Eiríkur Arnarson   | TFL. Kt. 280760-5019 |