

STIMPLAETIÐ
Sig. och Magn. d. K.

SIGRÚR MAGNÚSSÓTTIR
 HANSGJAF ANDERSEN
 Laugaveg 28 • 101 Reykjavík • 552 8252 • www.sig.is • info@sig.is

ARKI EN MAL
 ARKEN MAL
 ARKEN MAL

Teiknistofan TRÖÐ

ADUR SAMÞYKKT BYGGINGAFLYSIÐING

KLÆÐNING ÚTVEGGJA:
 Líndar álpúður
 Ljós lúur á alkálonlíngu (bláf)
 Ljósíslati gluggar

GLUGGAR:
 Tvöfalt einangrunargler (k-gler) með hamars U-gliði
 Túrur og gluggar
 Túrur og gluggar


LETTIR INNVEGGIR:
 Sleginn fínn, samur, klæddur með gipsplötum.

GÓLF:
 Líndum og vinyðikar. Þrep í aðalsaga úr
 Frásagn á smíðu / vinnudati


LÖNGJAFIR:
 Líndum
 Innar á úrveggjum og í kverk upp við þak.

LOFTBESNING:
 Þau fínn sem ekki liggja við úrvegg eru veltast.

NYTT SKILT
 Í umsókn er sótt um skilti fyrir Atlantsólu sem verður staðsett fyrir miðju fyrri ofan glervegg á norðurlit.
 Heildarþéttleiki er 8.60m og hæð frá neðri brún safis að efri brún merkis er 1.96m.
 Hver statur og merki er smíðað úr 10cm 2mm breiðum álpúði gleri og með útdóm inni og fest brenni í veggin.
 Með umsókn fylgir samþykki eigna Lónsbrautar 2 fyrir skilti.

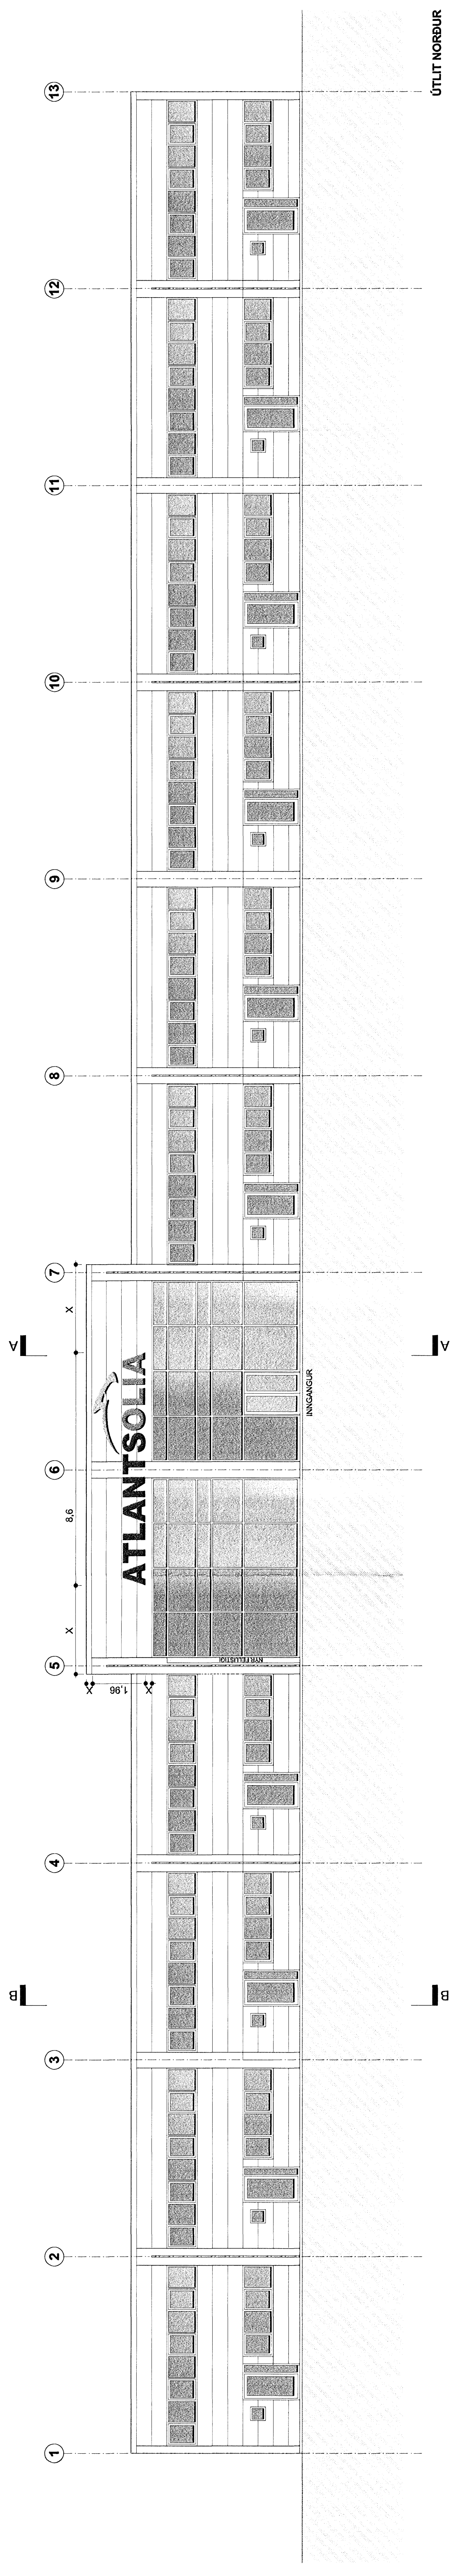

ÚTLIT NORÐUR

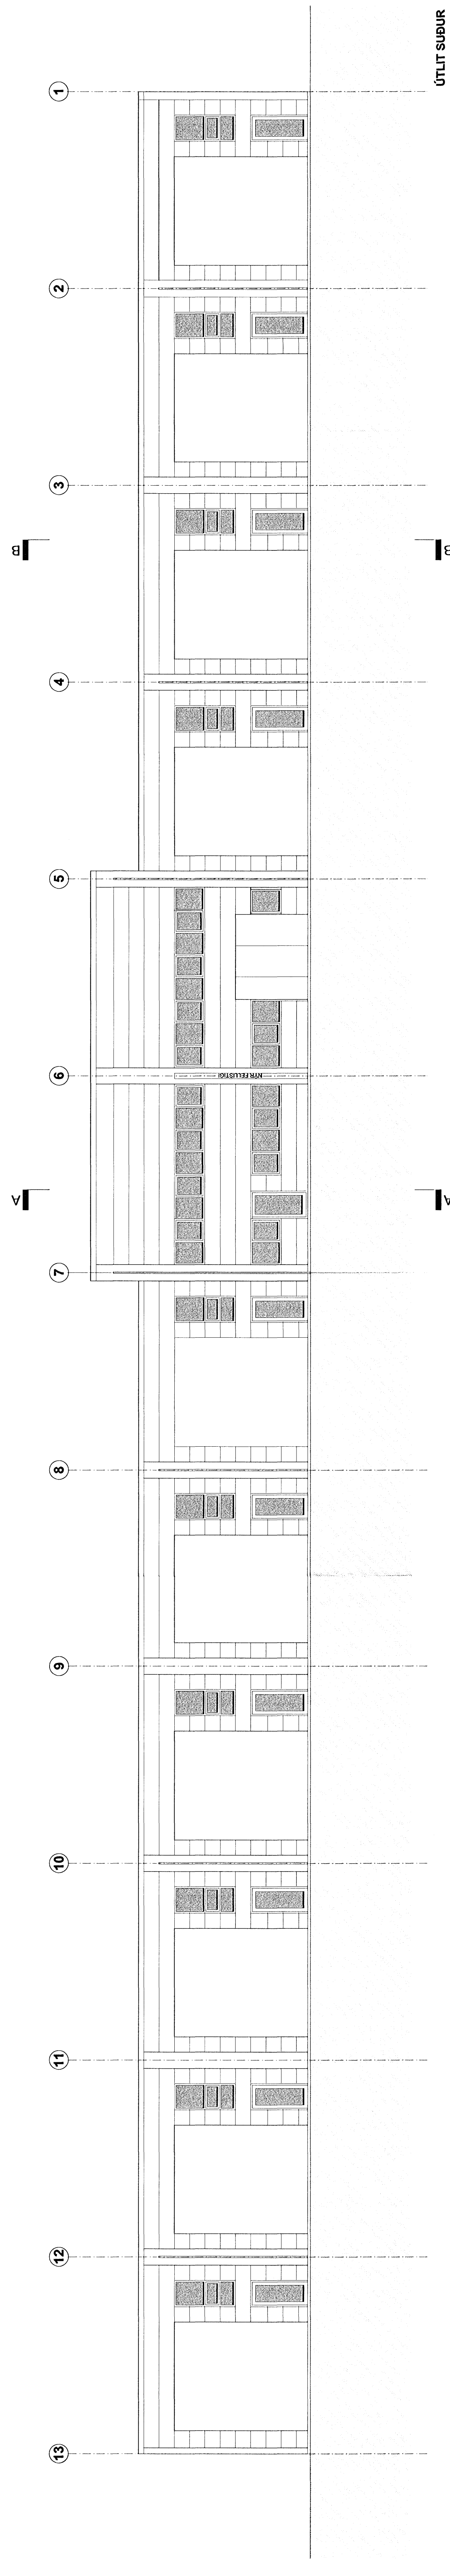


ÚTLIT SUÐUR

UPPHAFLEGA TEIKNAD AF ARK+ (DAGS: 18.06.1999)
 KÁRLI VÖRLÉSSON
 GUNNAR Ö. SIGURSSON
 BREYTINGAR F. LÖNSBRAUT 2 VORU SÍÐAST
 UNNIÐ 19.06.2007
 UNNIÐ ER EFTIR SAMÞYKKTUM TEIKNINGUM FRÁ
 VA ARKTEKTUM OG SKV. BREYTINGUM NÚVERANDI
 HÚSS.

01 Úpsæming teikningar
 Skilti og féllaggar N og S
 02 Úpsæming
 BREYTING:

LA 020107
 LA 19.06.07
 DAGS: TEIKN:

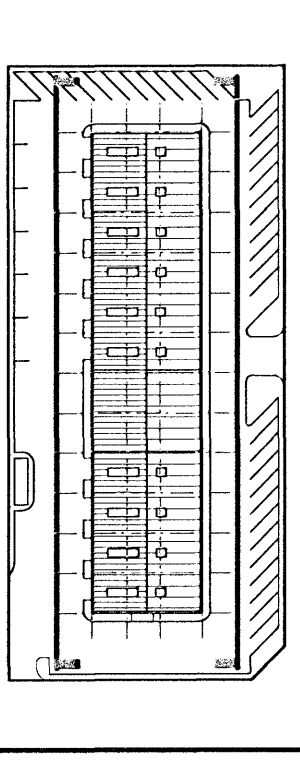

LÖNSBRAUT 2

HAFNARFJÖRÐUR

EFNI: ÚTLIT
 NORÐUR OG SUÐUR
 AFANGI: AÐALTEIKNING
 MÆLIKVAFDI: 1:100 @ A1 langur
 DAGSETNING: 02.01.2007
 TEIKNINGARNUMER: **A3481-1335**
 BREYTING: 01