

STIMPILREITUR

Sigríður Magnúsdóttir

SIGRÍÐUR MAGNÚSDÓTTIR 260362-6589 ARK.FAÍ MNAL
 HANS-OLAV ANDERSEN 120160-2069 ARK.FAÍ MNAL
 Laugavegi 28 • 101 Reykjavík • S:562 8255 • www.tst.is • info@tst.is




Teiknistofan TRÖÐ

NETTÓFLATARMÁL, OP OG STIGAFLATARMÁL
 HEFUR VERIÐ BREYTT FYRIR
 EIGNARHALD 0111.

UPPHAFLEGA TEIKNÆÐ AF ARK+ (DAGS. 18.06.1999)
 KARL M. KARLSSON
 GUNNAR Ó. SIGURÐSSON
**BREYTINGAR F. LÓNSBRAUT 2 VORU SÍÐAST
 SAMÞYKKTAR 19.JÚLÍ 2000.
 UNNIÐ ER EFTIR SAMÞYKKTUM TEIKNINGUM FRÁ
 VA ARKITEKTUM OG SKV. BREYTINGUM NÚVERANDI
 HÚSS.**

00 Byggingarleyfisumsókn 020107 LA
BREYTING: DAGS: TEIKN:

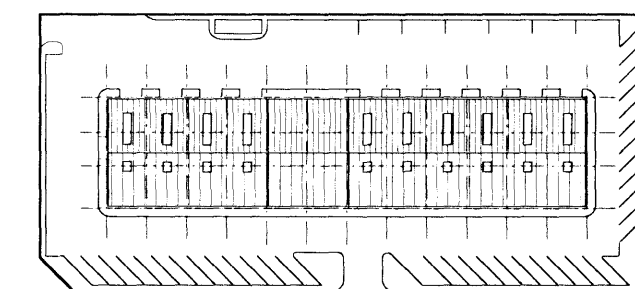

LÓNSBRAUT 2

HAFNARFJÖRÐUR



Skráningartafla: Lónsbraut 2, Hafnarfjörði					Skrásetjari: Laufey Agnarsdóttir												
Landnúmer: 179992					Kennitala: 021073-5049												
Matshlutanúmer: 01					Dags.: 2.1.2007												
Útgáfa: 4.01					Stærðir												
D0	D1	D2	D3	D4	D5	D5M	D6	D7	D8	D9	D10a	D10b	D11	D12	D16	D17	
Lökun	Rými hæð-röð	Notkun texti	Höfuð- flokkun	Eignar- hald	Botnflötur m²	Milliflötur m²	Stígar m²	Op m²	Brúttóflötur m²	Brúttóflötur sh < 1,8	Salarhæð min	Salarhæð max	Brúttó rúmmál m³	Nettóflötur m²	Birt flatarmál m²	Reiknitala skiptarúmmáls	Skipta- rúmmál m³
Matshluti					2.038,0	0,0	6,6	47,6	1.990,4	0,0			10.989,0	1.832,5	1.981,4		9.608,476
Botn													348,0				
01 1. Hæð					1.740,0	0,0	6,6	0,0	1.740,0	0,0			9.394,0	1.610,3	1.731,0		
A	0101	lónaður	N	0101	145,0				145,0		5,48	6,23	849,0	131,0	145,0	5,86	767,660
A	0102	lónaður	N	0102	145,0				145,0		5,48	6,23	849,0	134,9	145,0	5,86	790,514
A	0103	lónaður	N	0103	145,0				145,0		5,48	6,23	849,0	134,9	145,0	5,86	790,514
A	0104	lónaður	N	0104	145,0				145,0		5,48	6,23	849,0	134,9	145,0	5,86	790,514
A	0105	lónaður	N	0105	145,0				145,0		5,48	6,23	849,0	134,9	145,0	5,86	790,514
A	0106	lónaður	N	0106	145,0				145,0		5,48	6,23	849,0	134,9	145,0	5,86	790,514
A	0107	lónaður	N	0107	145,0				145,0		5,48	6,23	849,0	134,9	145,0	5,86	790,514
A	0108	lónaður	N	0108	145,0				145,0		5,48	6,23	849,0	134,9	145,0	5,86	790,514
A	0109	lónaður	N	0109	145,0				145,0		5,48	6,23	849,0	134,9	145,0	5,86	790,514
A	0110	lónaður	N	0110	145,0				145,0		5,48	6,23	849,0	131,0	145,0	5,86	767,660
A	0111	Verslun/Skrifstofur	N	0111	281,0		6,6		281,0		3,12	3,12	876,2	262,9	281,0	3,12	820,248
A	0112	Inntök	T	X	9,0				9,0		3,12	3,12	28,1	6,2			
02 2. Hæð					298,0	0,0	0,0	47,6	250,4	0,0			1.247,0	222,2	250,4		
A	0201	Verslun/Skrifstofur	N	0111	298,0			47,6	250,4		4,02	4,58	1.247,0	222,2	250,4	4,18	928,796
Athugasemdir																	
Sameignir sumra																	
Eignarhald																	
	Eignar- hald	Notkun texti	Birt flatarmál m²	Skiptarúmmál Séreign m³	Séreign og sameign m³												
	0101	lónaður	145,0	767,660	767,660												
	0102	lónaður	145,0	790,514	790,514												
	0103	lónaður	145,0	790,514	790,514												
	0104	lónaður	145,0	790,514	790,514												
	0105	lónaður	145,0	790,514	790,514												
	0106	lónaður	145,0	790,514	790,514												
	0107	lónaður	145,0	790,514	790,514												
	0108	lónaður	145,0	790,514	790,514												
	0109	lónaður	145,0	790,514	790,514												
	0110	lónaður	145,0	767,660	767,660												
	0111	Verslun/Skrifstofur	531,4	1.749,044	1.749,044												
	Alls		1.981,4	9.608,476	9.608,476												

EFNI: SKRÁNINGARTAFLA

ÁFANGI: AÐALTEIKNING

MÆLIKVARÐI:

DAGSETNING: 02 01 2007

TEIKNINGARNÚMÉR: **A3481-1400**

BREYTING: 00