


L=72,71

L=72,63

L=72,60

L=72,50

Samþykkt þann
 07 FEB. 2007
 Byggingafulltrúinn í Hafnarfirði
 F.h. Kristján Þórarinnsson

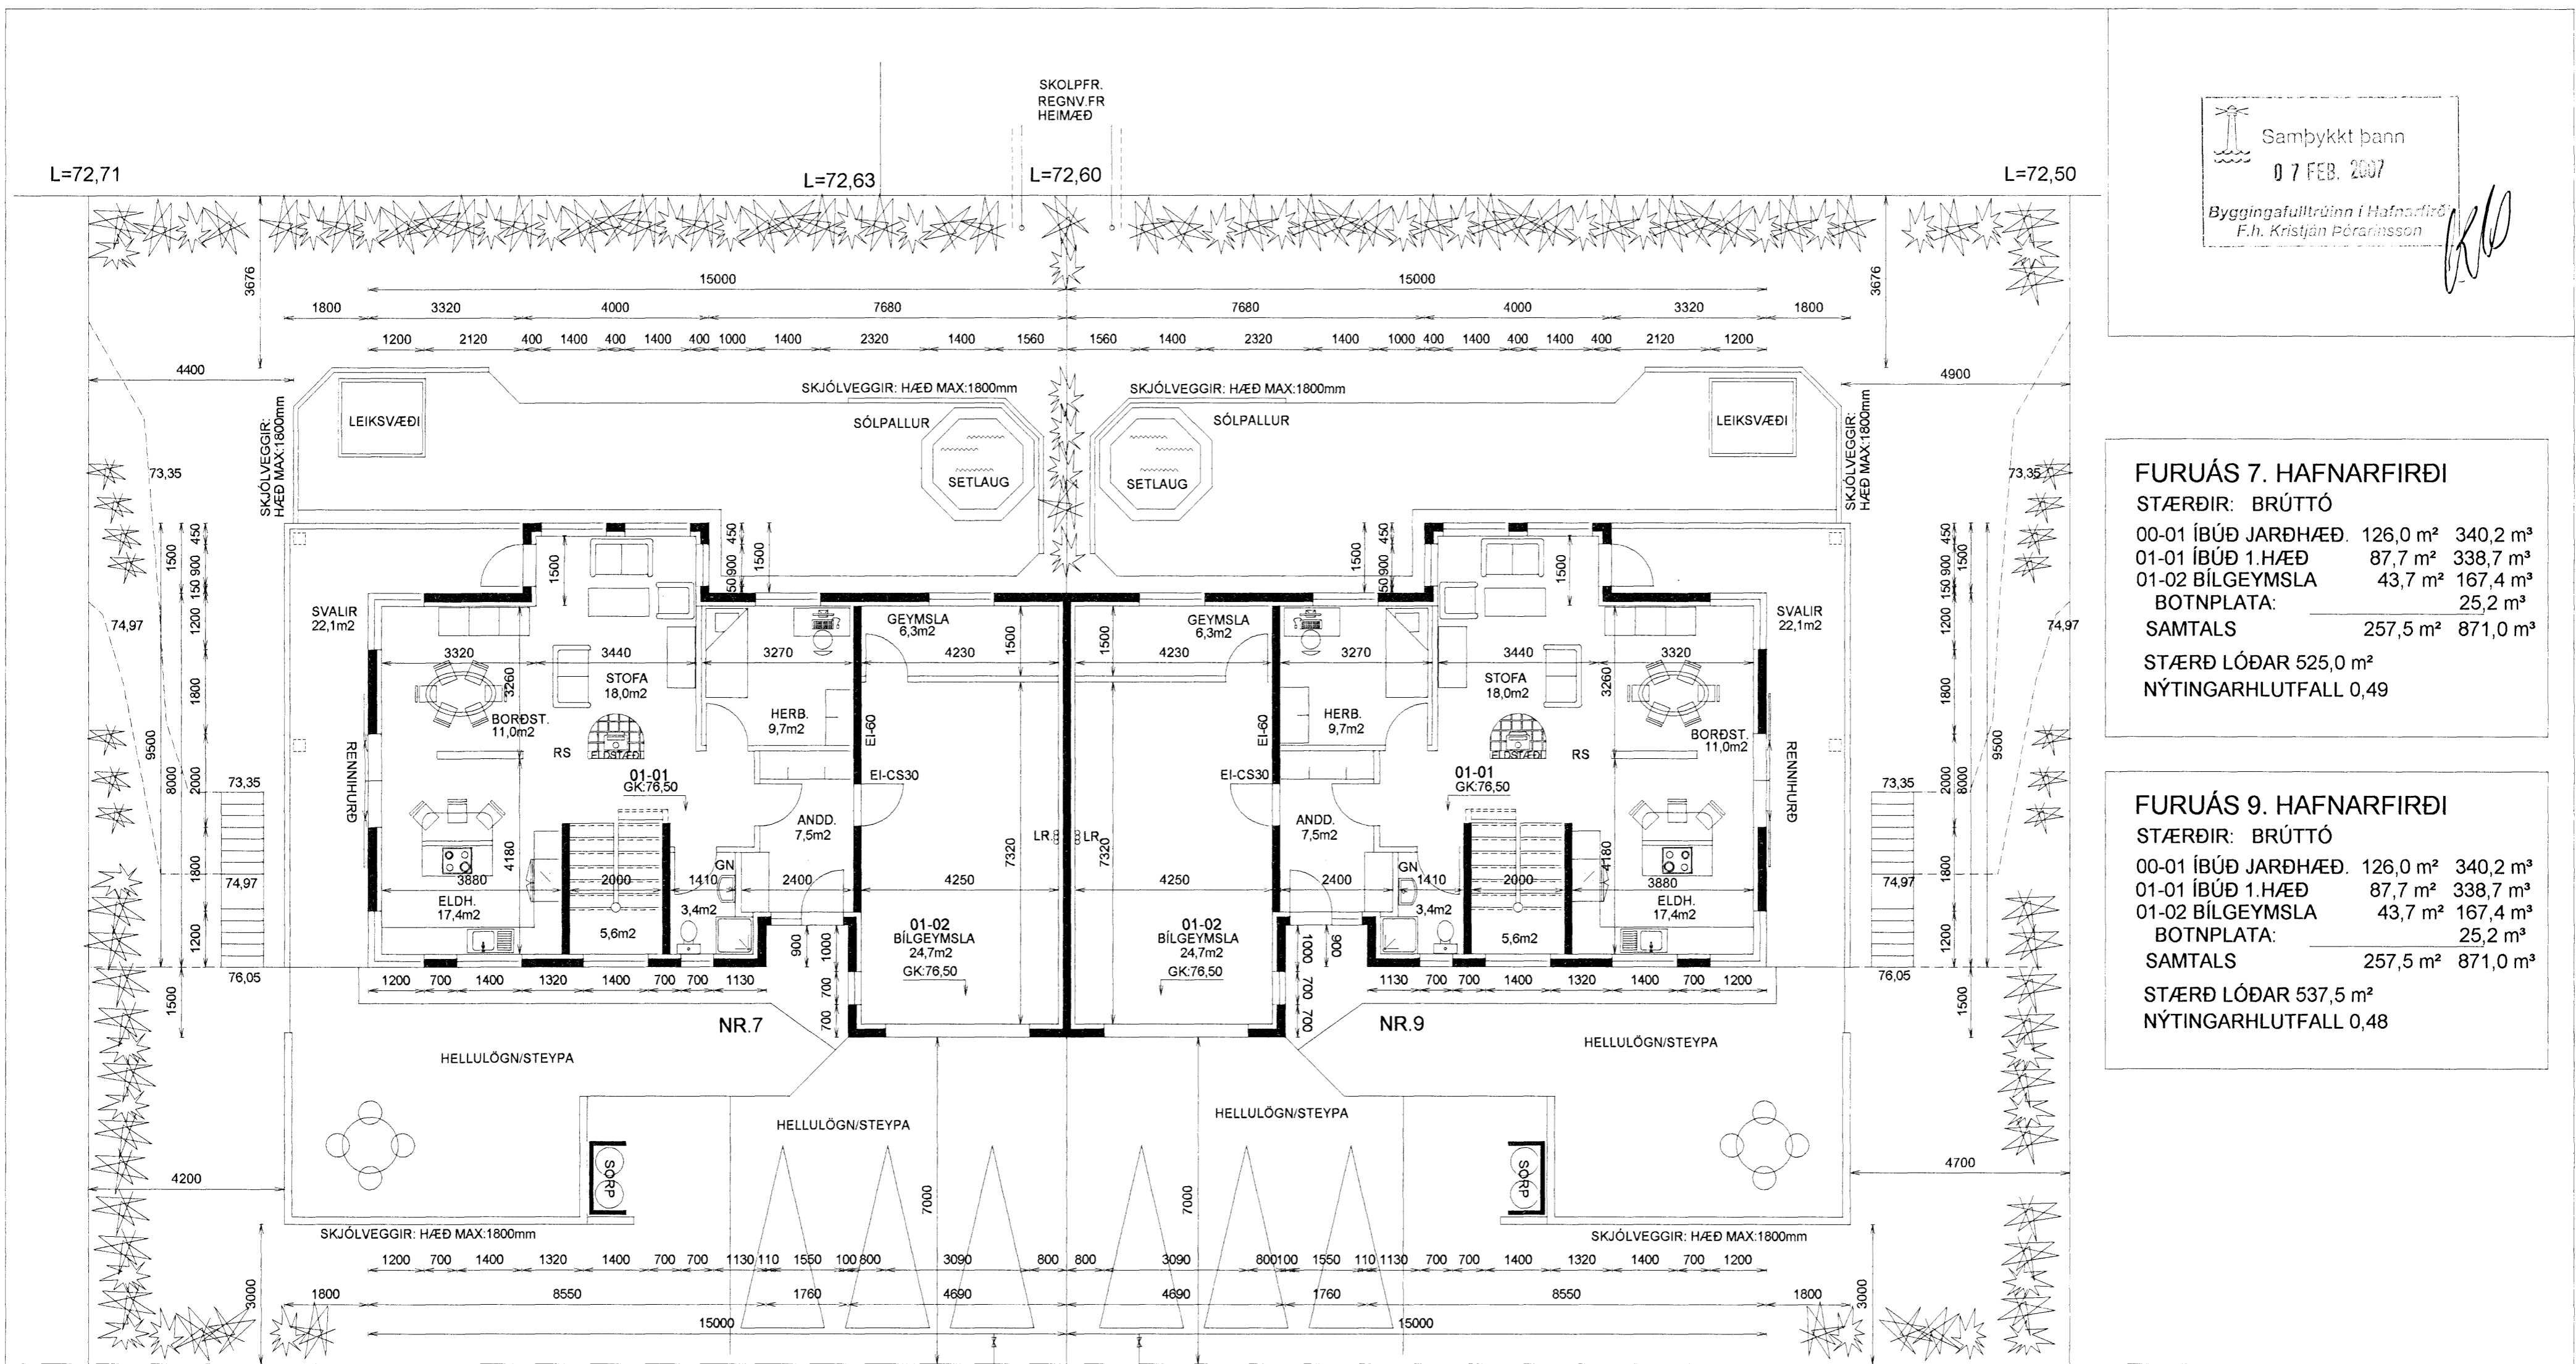

FURUÁS 7. HAFNARFIRÐI
 STÆRÐIR: BRÚTTÓ

00-01 ÍBÚÐ JARÐHÆÐ	126,0 m ²	340,2 m ³
01-01 ÍBÚÐ 1.HÆÐ	87,7 m ²	338,7 m ³
01-02 BÍLGEYMSLA	43,7 m ²	167,4 m ³
BOTNPLATA:		25,2 m ³
SAMTALS	257,5 m²	871,0 m³

STÆRÐ LÓÐAR 525,0 m²
 NÝTINGARHLUTFALL 0,49

FURUÁS 9. HAFNARFIRÐI
 STÆRÐIR: BRÚTTÓ

00-01 ÍBÚÐ JARÐHÆÐ	126,0 m ²	340,2 m ³
01-01 ÍBÚÐ 1.HÆÐ	87,7 m ²	338,7 m ³
01-02 BÍLGEYMSLA	43,7 m ²	167,4 m ³
BOTNPLATA:		25,2 m ³
SAMTALS	257,5 m²	871,0 m³

STÆRÐ LÓÐAR 537,5 m²
 NÝTINGARHLUTFALL 0,48

G=76,66

G=76,45

G=76,24

LÓÐARFRÁGANGUR.
 FYLLA SKAL Í LÓÐINA TIL AÐ NÁ FRAM GEFNUM HÆÐARKÓTUM Á PLOTUM. (GK:26,90)
 MEÐ LÓÐARMÖRKUM SKAL LEITAST VIÐ AÐ RASKA HRAUNI EINS LÍTIÐ OG KOSTUR ER.

SETLAUG:
 69.3.GR. BYGGINGAREGLUGERÐAR.
 SETLAUGAR Á LÓÐUM ÍBÚÐAR- OG FRÍSTUNDAHÚSA
 SKULU BÚNAR LÆSANLEGU LOKI TIL AÐ HYLJA ÞÆR
 MEÐ ÞEGAR ÞÆR ERU EKKI Í NOTKUN EÐA ÖÐRUM
 ÚTBUNADI, SBR. MGR. 69.2, TIL VARNAR SLYSUM

ELDSTÆÐI:
 UPPSETNING OG FRÁGANGUR
 SÉ Í SMRÆMI VIÐ 192.GR.
 BYGGINGAREGLUGERÐAR

REYKHÁFUR:
 GERÐ OG FRÁGANGUR
 SÉ Í SAMRÆMI VIÐ 193.GR.
 BYGGINGAREGLUGERÐAR

FURUÁS 7 OG 9 HAFNARFIRÐI
GRUNNMYND - 1.HÆÐ

Mkv. 1:100

Hannað E.V.
 Teiknað E.V.
 Yfirfarið E.V.

Dags. 6.JAN.2007 Blað 1 AF 5 Nr. FURUAS7&9BN

ÁRITUN SAMRÆMINGARHÖNNUÐAR
 Eyjólfur Valgarðsson

TR.aust s/f
 TÆKNIFRÆÐINGARNIR
 Eyjólfur Valgarðsson Kt:280857-4169 Sími: 471-2257
 Sigurður Grétarsson tr.aust@simmet.is

Nr.	Dags.	Breyting	Af
1.	06.01.07	GÓLFKÓTI HÆKKAÐUR UM 300mm GK:76,50 GK:73,80	E.V.