


L=72,71

L=72,63

L=72,60

L=72,50

Samþykkt þann
 07 FEB. 2007
 Byggingafulltrúinn í Hafnarfirði
 F.h. Kristján Þórarinnsson

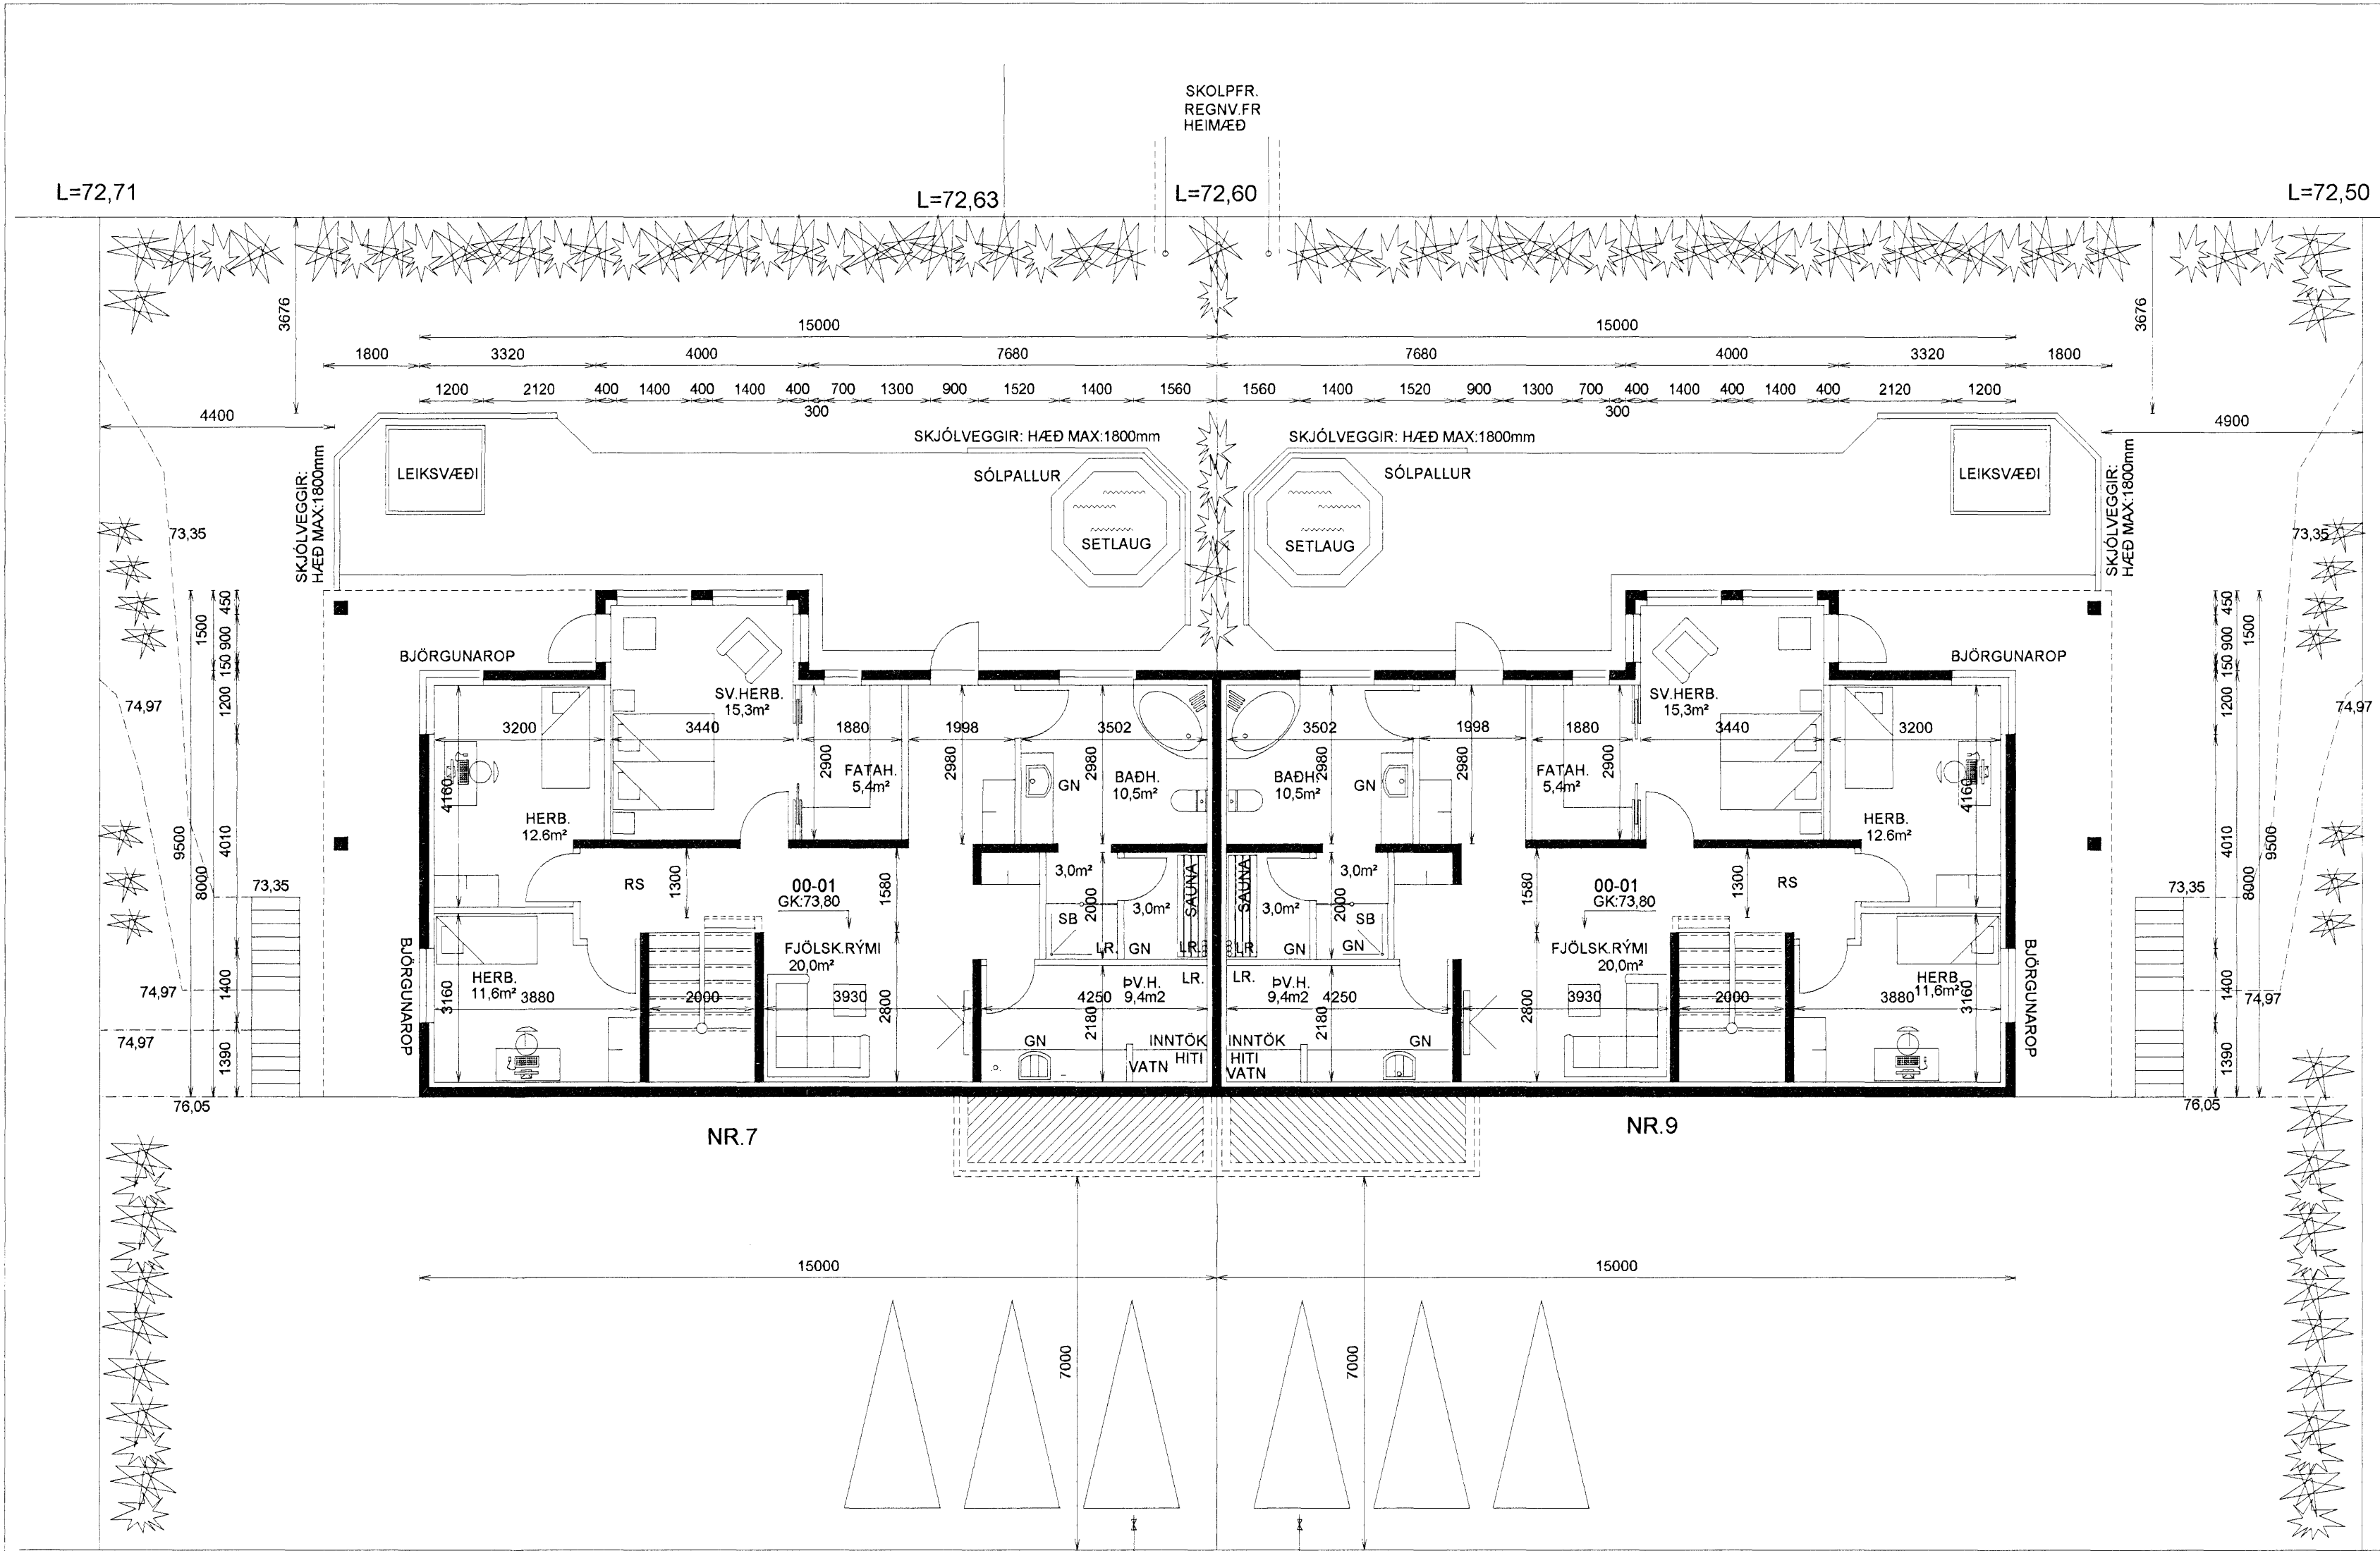

FURUÁS 7. HAFNARFIRÐI
 STÆRÐIR: BRÚTTÓ
 00-01 ÍBÚÐ JARÐHÆÐ. 126,0 m² 340,2 m³
 01-01 ÍBÚÐ 1.HÆÐ 87,7 m² 338,7 m³
 01-02 BÍLGEYMSLA 43,7 m² 167,4 m³
 BOTNPLATA: 25,2 m³
 SAMTALS 257,5 m² 871,0 m³
 STÆRÐ LÓÐAR 525,0 m²
 NÝTINGARHLUTFALL 0,49

FURUÁS 9. HAFNARFIRÐI
 STÆRÐIR: BRÚTTÓ
 00-01 ÍBÚÐ JARÐHÆÐ. 126,0 m² 340,2 m³
 01-01 ÍBÚÐ 1.HÆÐ 87,7 m² 338,7 m³
 01-02 BÍLGEYMSLA 43,7 m² 167,4 m³
 BOTNPLATA: 25,2 m³
 SAMTALS 257,5 m² 871,0 m³
 STÆRÐ LÓÐAR 537,5 m²
 NÝTINGARHLUTFALL 0,48

G=76,66

NEYSLUV. HEIMÆÐ

G=76,45

NEYSLUV. HEIMÆÐ

G=76,24

ELDSTÆÐI:
 UPPSETNING OG FRÁGANGUR
 SÉ Í SMRÆMI VÍÐ 192.GR.
 BYGGINGAREGLUGERÐAR
REYKHÁFUR:
 GERÐ OG FRÁGANGUR
 SÉ Í SAMRÆMI VÍÐ 193.GR.
 BYGGINGAREGLUGERÐAR

SETLAUG:
 69.3.GR. BYGGINGAREGLUGERÐAR.
 SETLAUGAR Á LÓÐUM ÍBÚÐAR- OG FRÍSTUNDAHÚSA
 SKULU BÚNAR LÆSANLEGU LOKI TIL AÐ HYLJA ÞÆR
 MEÐ ÞEGAR ÞÆR ERU EKKI Í NOTKUN EÐA ÖÐRUM
 ÚTBUNADI, SBR. MGR. 69.2, TIL VARNAR SLYSUM

LÓÐARFRÁGANGUR.
 FYLLA SKAL Í LÓÐINA TIL AÐ NÁ FRAM GEFNUM HÆÐARKÓTUM Á PLÓTUM. (GK:26,90)
 MEÐ LÓÐARMÓRKUM SKAL LEITAST VIÐ AÐ RASKA HRAUNI EINS LÍTIÐ OG KOSTUR ER.

FURUÁS 7 OG 9 HAFNARFIRÐI
GRUNNMYND - JARÐHÆÐ
 Mkv. 1:100
 Hannað E.V.
 Teiknað E.V.
 Yfirfarið E.V.
 Dags. 6.JAN.2007 Blað 2 AF 5 Nr. FURUAS7&9BN
 ÁRITUN SAMRÆMINGARHÖNNUÐAR
 Eyjólfur Valgarðsson
 Eyjólfur Valgarðsson Kt:280857-4169 Sími: 471-2257
 Sigurður Grétarsson tr.aust@simnet.is

Nr.	Dags.	Breyting	Af
1.	06.01.07	GÓLFKÓTI HÆKKAÐUR UM 300mm GK:76,50 GK:73,80	E.V.