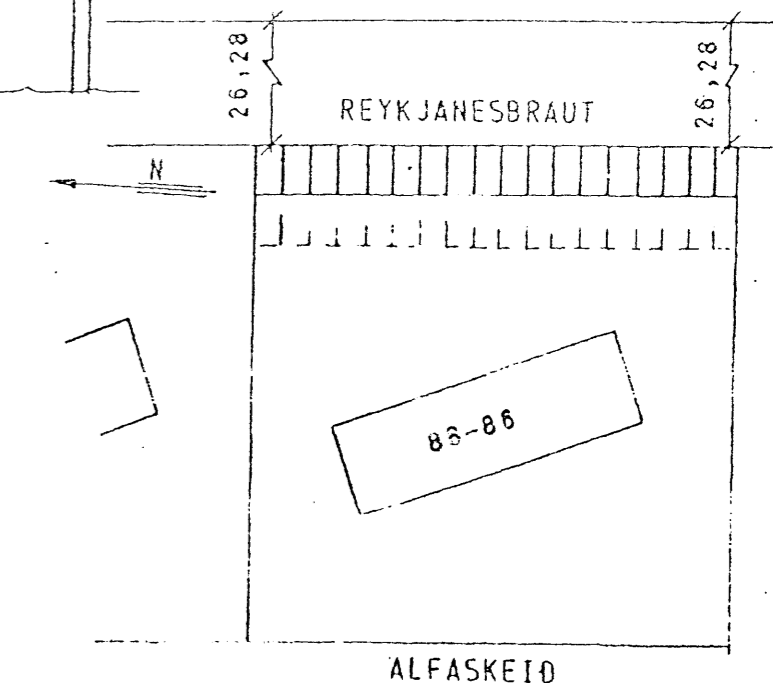
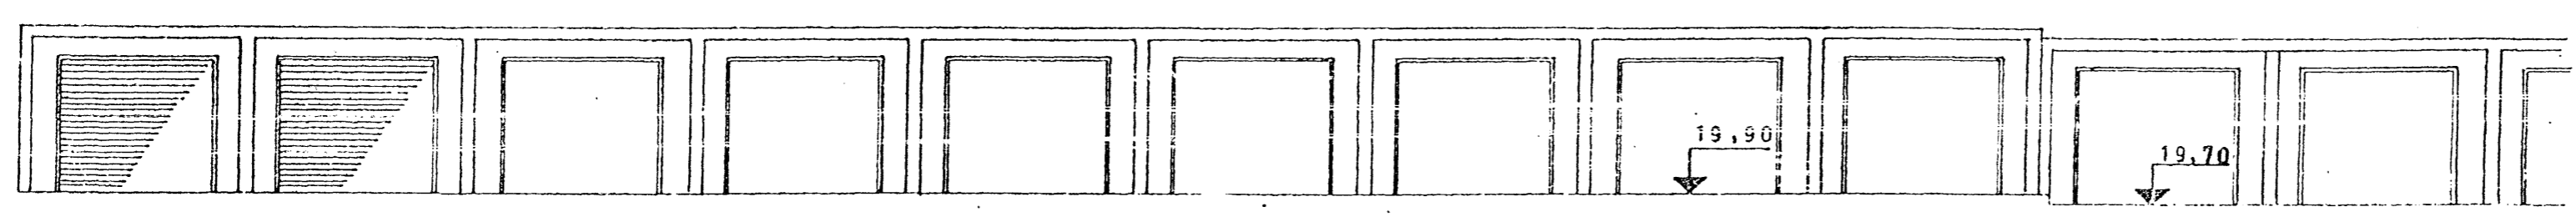
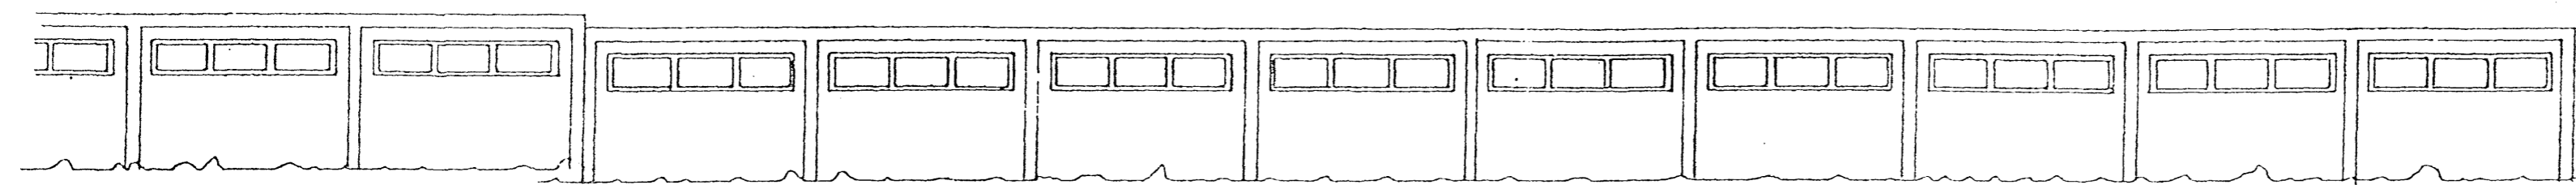
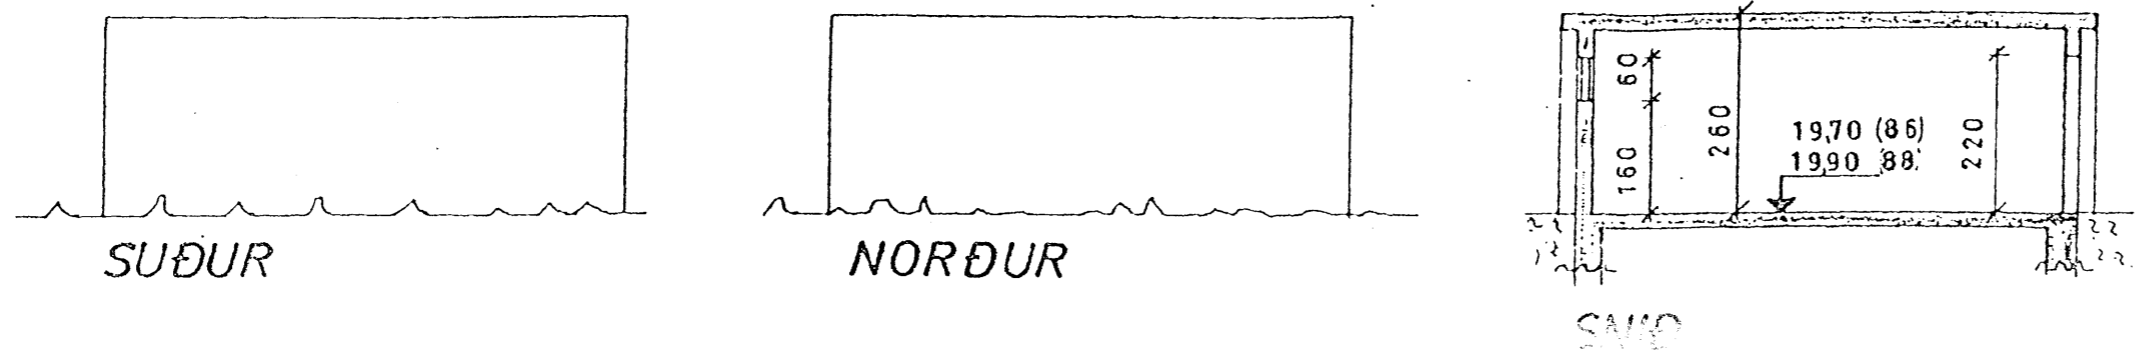
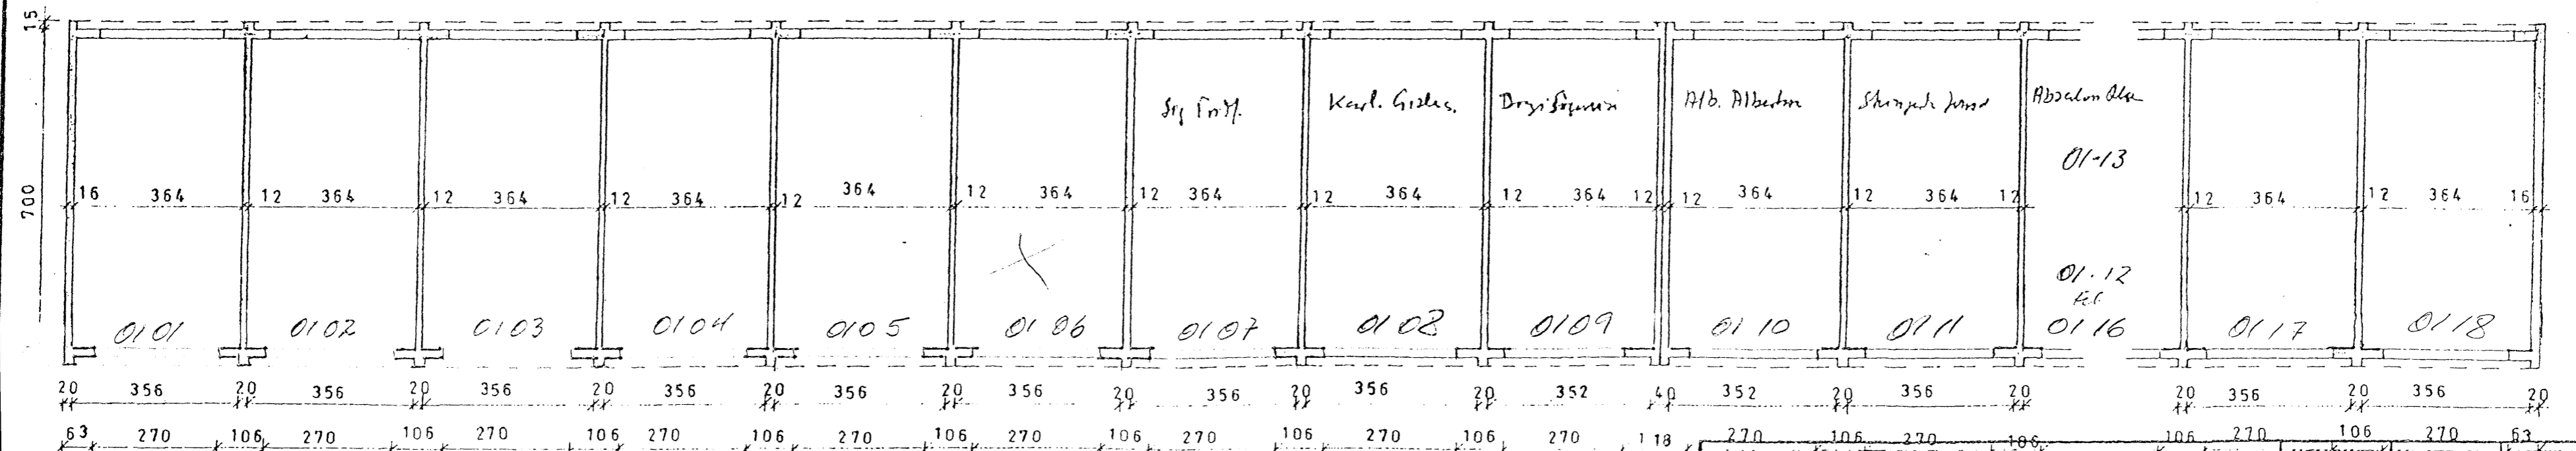
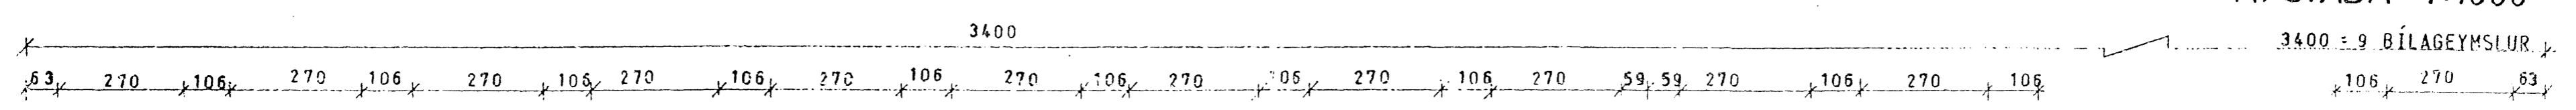

**Byggingarfulltrúi
samþykkir erindið.**
 26 SEPT. 2007
 Bent skal á að samþykki þessi verður ekki virk, fyrr en eftir þinglýsingu eignaskiptayfirlýsingarinnar og skráningu þennar hjá Fasteignamáli ríkisins.
 Byggingarfulltrúinn í Hafnarfirði
 Fh. Kristján Þórásson



AFSTADA 1:1000



GRUNNMYND 1:100

ÁLFASKEIÐ 86 - 88 BÍLGEYMSLUR JÓHANN GUNNAR BERGPÓRSSON VERKFR. MVFI <small>STRANDGÖTU 11 - HAFNARFIRÐI - SÍMI 53315</small>	MÆLIKVAÐI 1:100 1:1000 Hannað: <i>SSB</i> Tolknað: <i>SSB</i>	VERK 7721 Yfirfarið: Samb: <i>SSB</i>	TEIKN NR 0.1 DAGS OKT 77
	BREYTT		