


Byggingarfulltrúi
samþykkir erindið.
26 SEPT. 2007
Bent skal á að samþykkt þessi verður ekki virk, fyrr en eftir þinglýsingu eignaskiptafyrirsagnarinnar og skráningu hennar hjá Fasteignamatráðgjafarfélaginu Byggingarfulltrúinn í Hafnarfirði.
F.h. Kristján Þórarinnsson

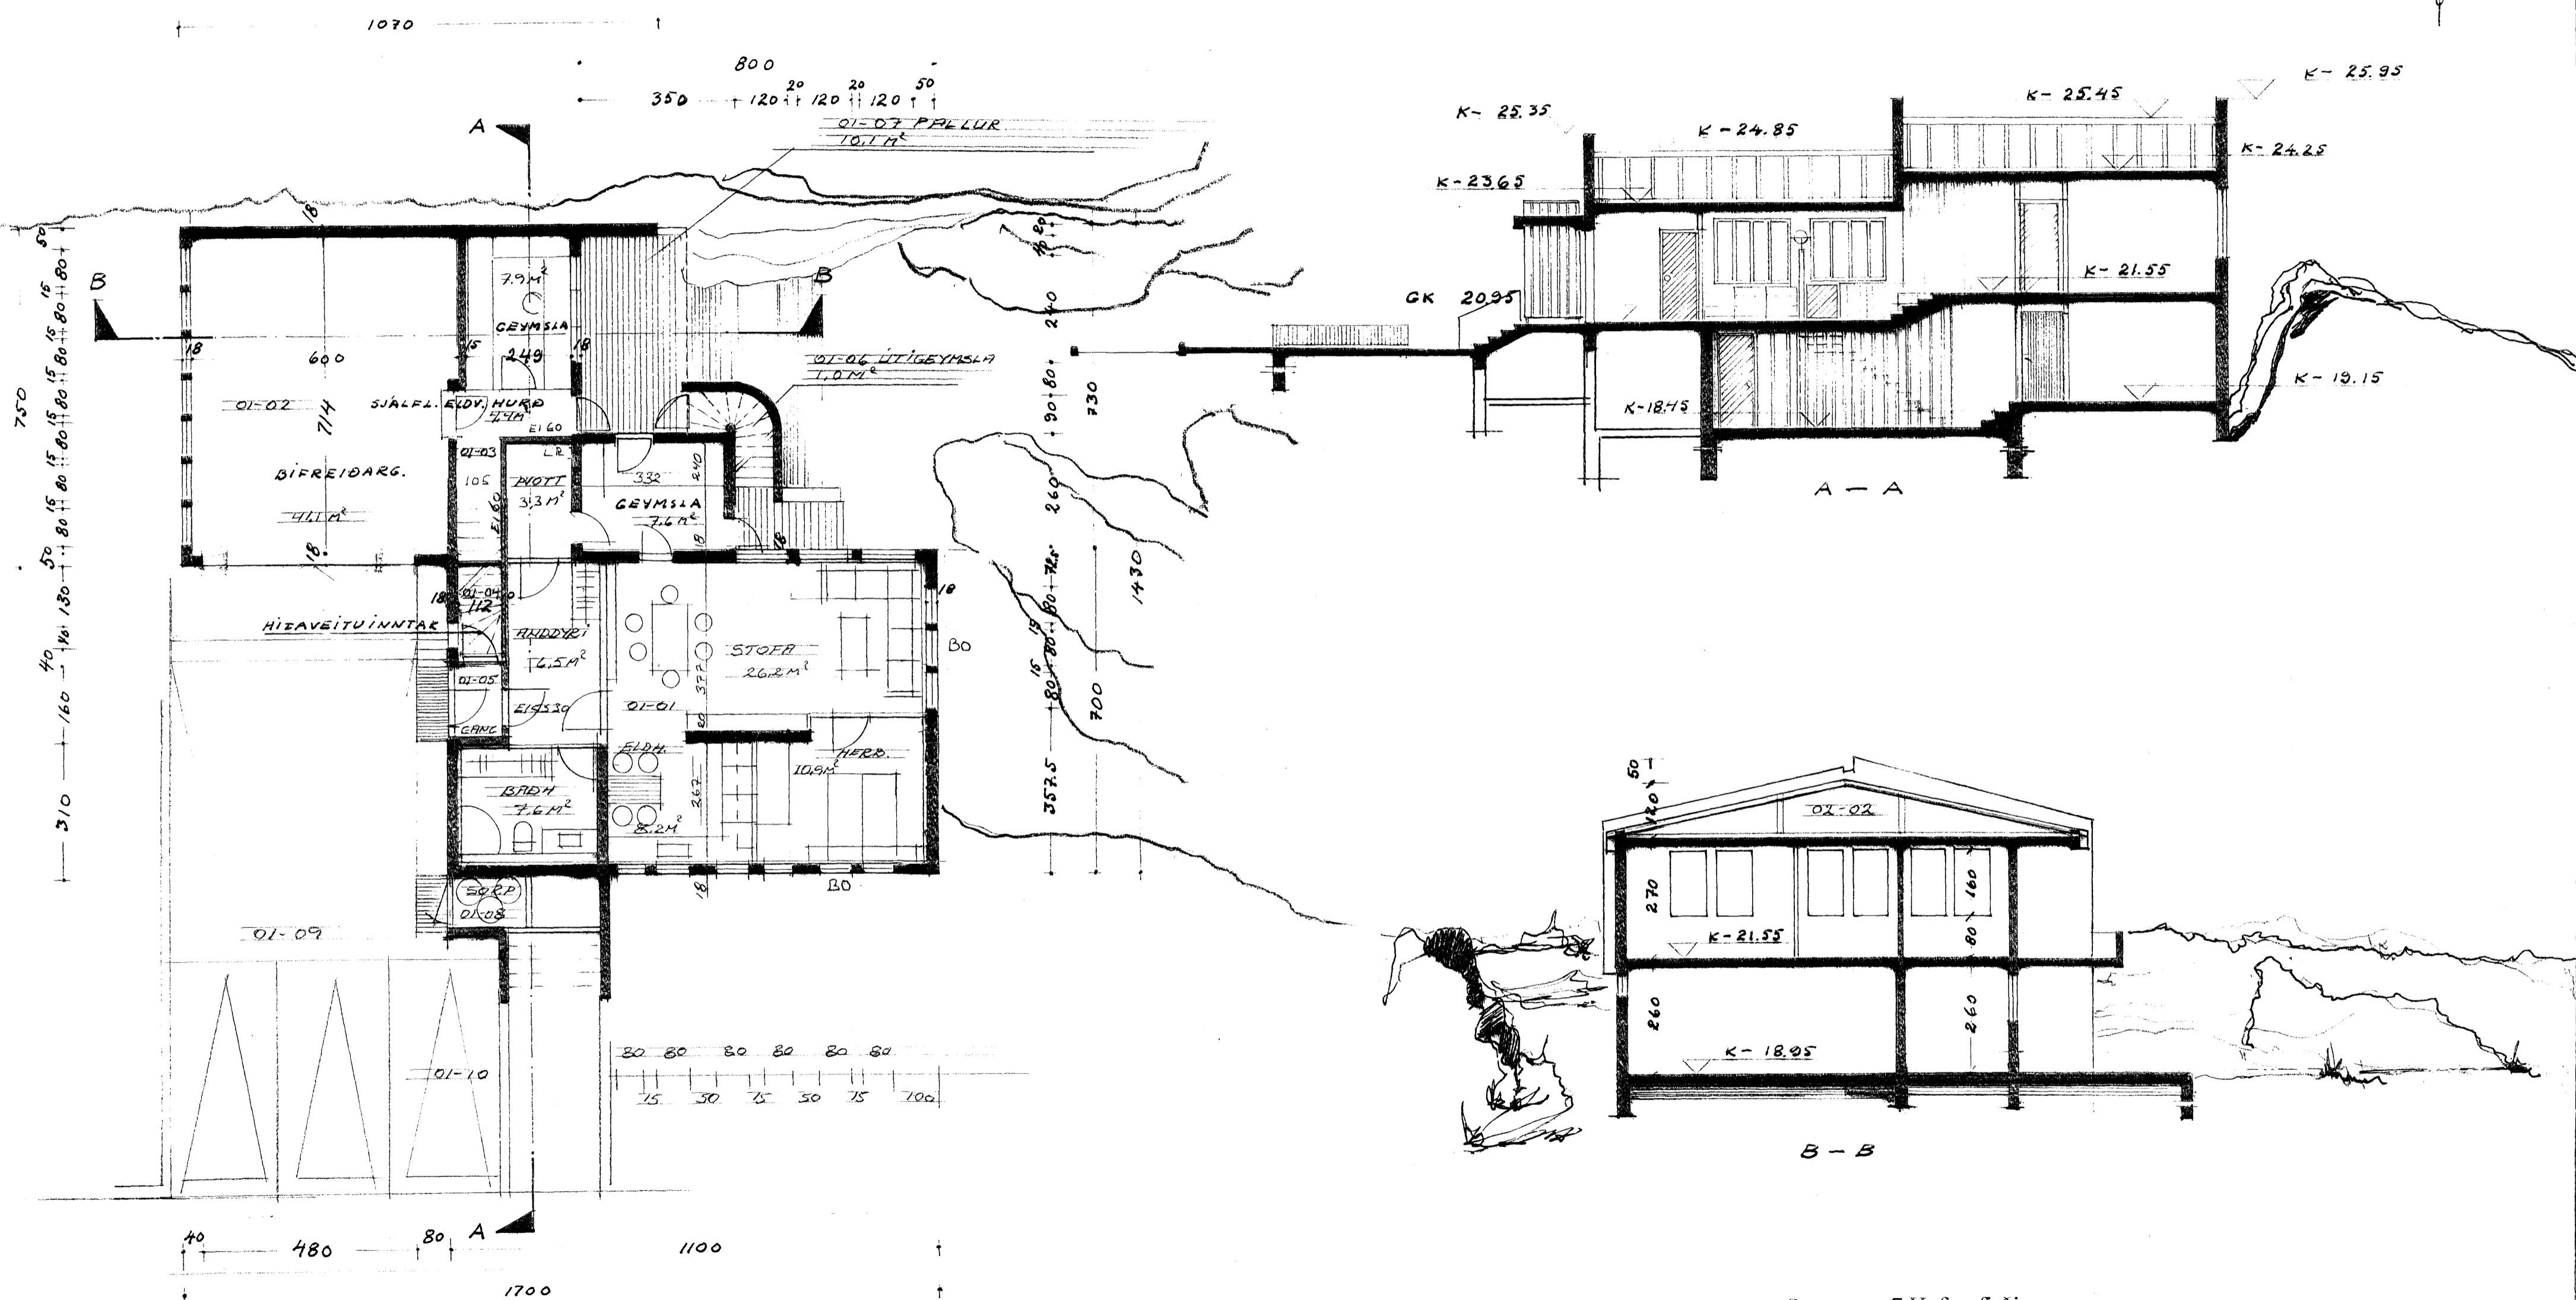

Sævangur 7 Hafnarfirði
Húsið er upphaflega hannað sem einbýlishús af Óla G.H. Þórðarsyni arkitekt í júní 1976. Með uppdráttum þessum sem gerðir eru af Erlendi Árna Hjálmarssyni Byggingarfræðingi kt. 100355-5239 Klébergi 6, 221 Hafnarfirði og dagsettur 3. mars 2007 er sótt um leyfi til að breyta húsin í tvíbýlishús.

AR 15. SEPT 2007 SÖRÞ. TETRI

[Handwritten signature]