


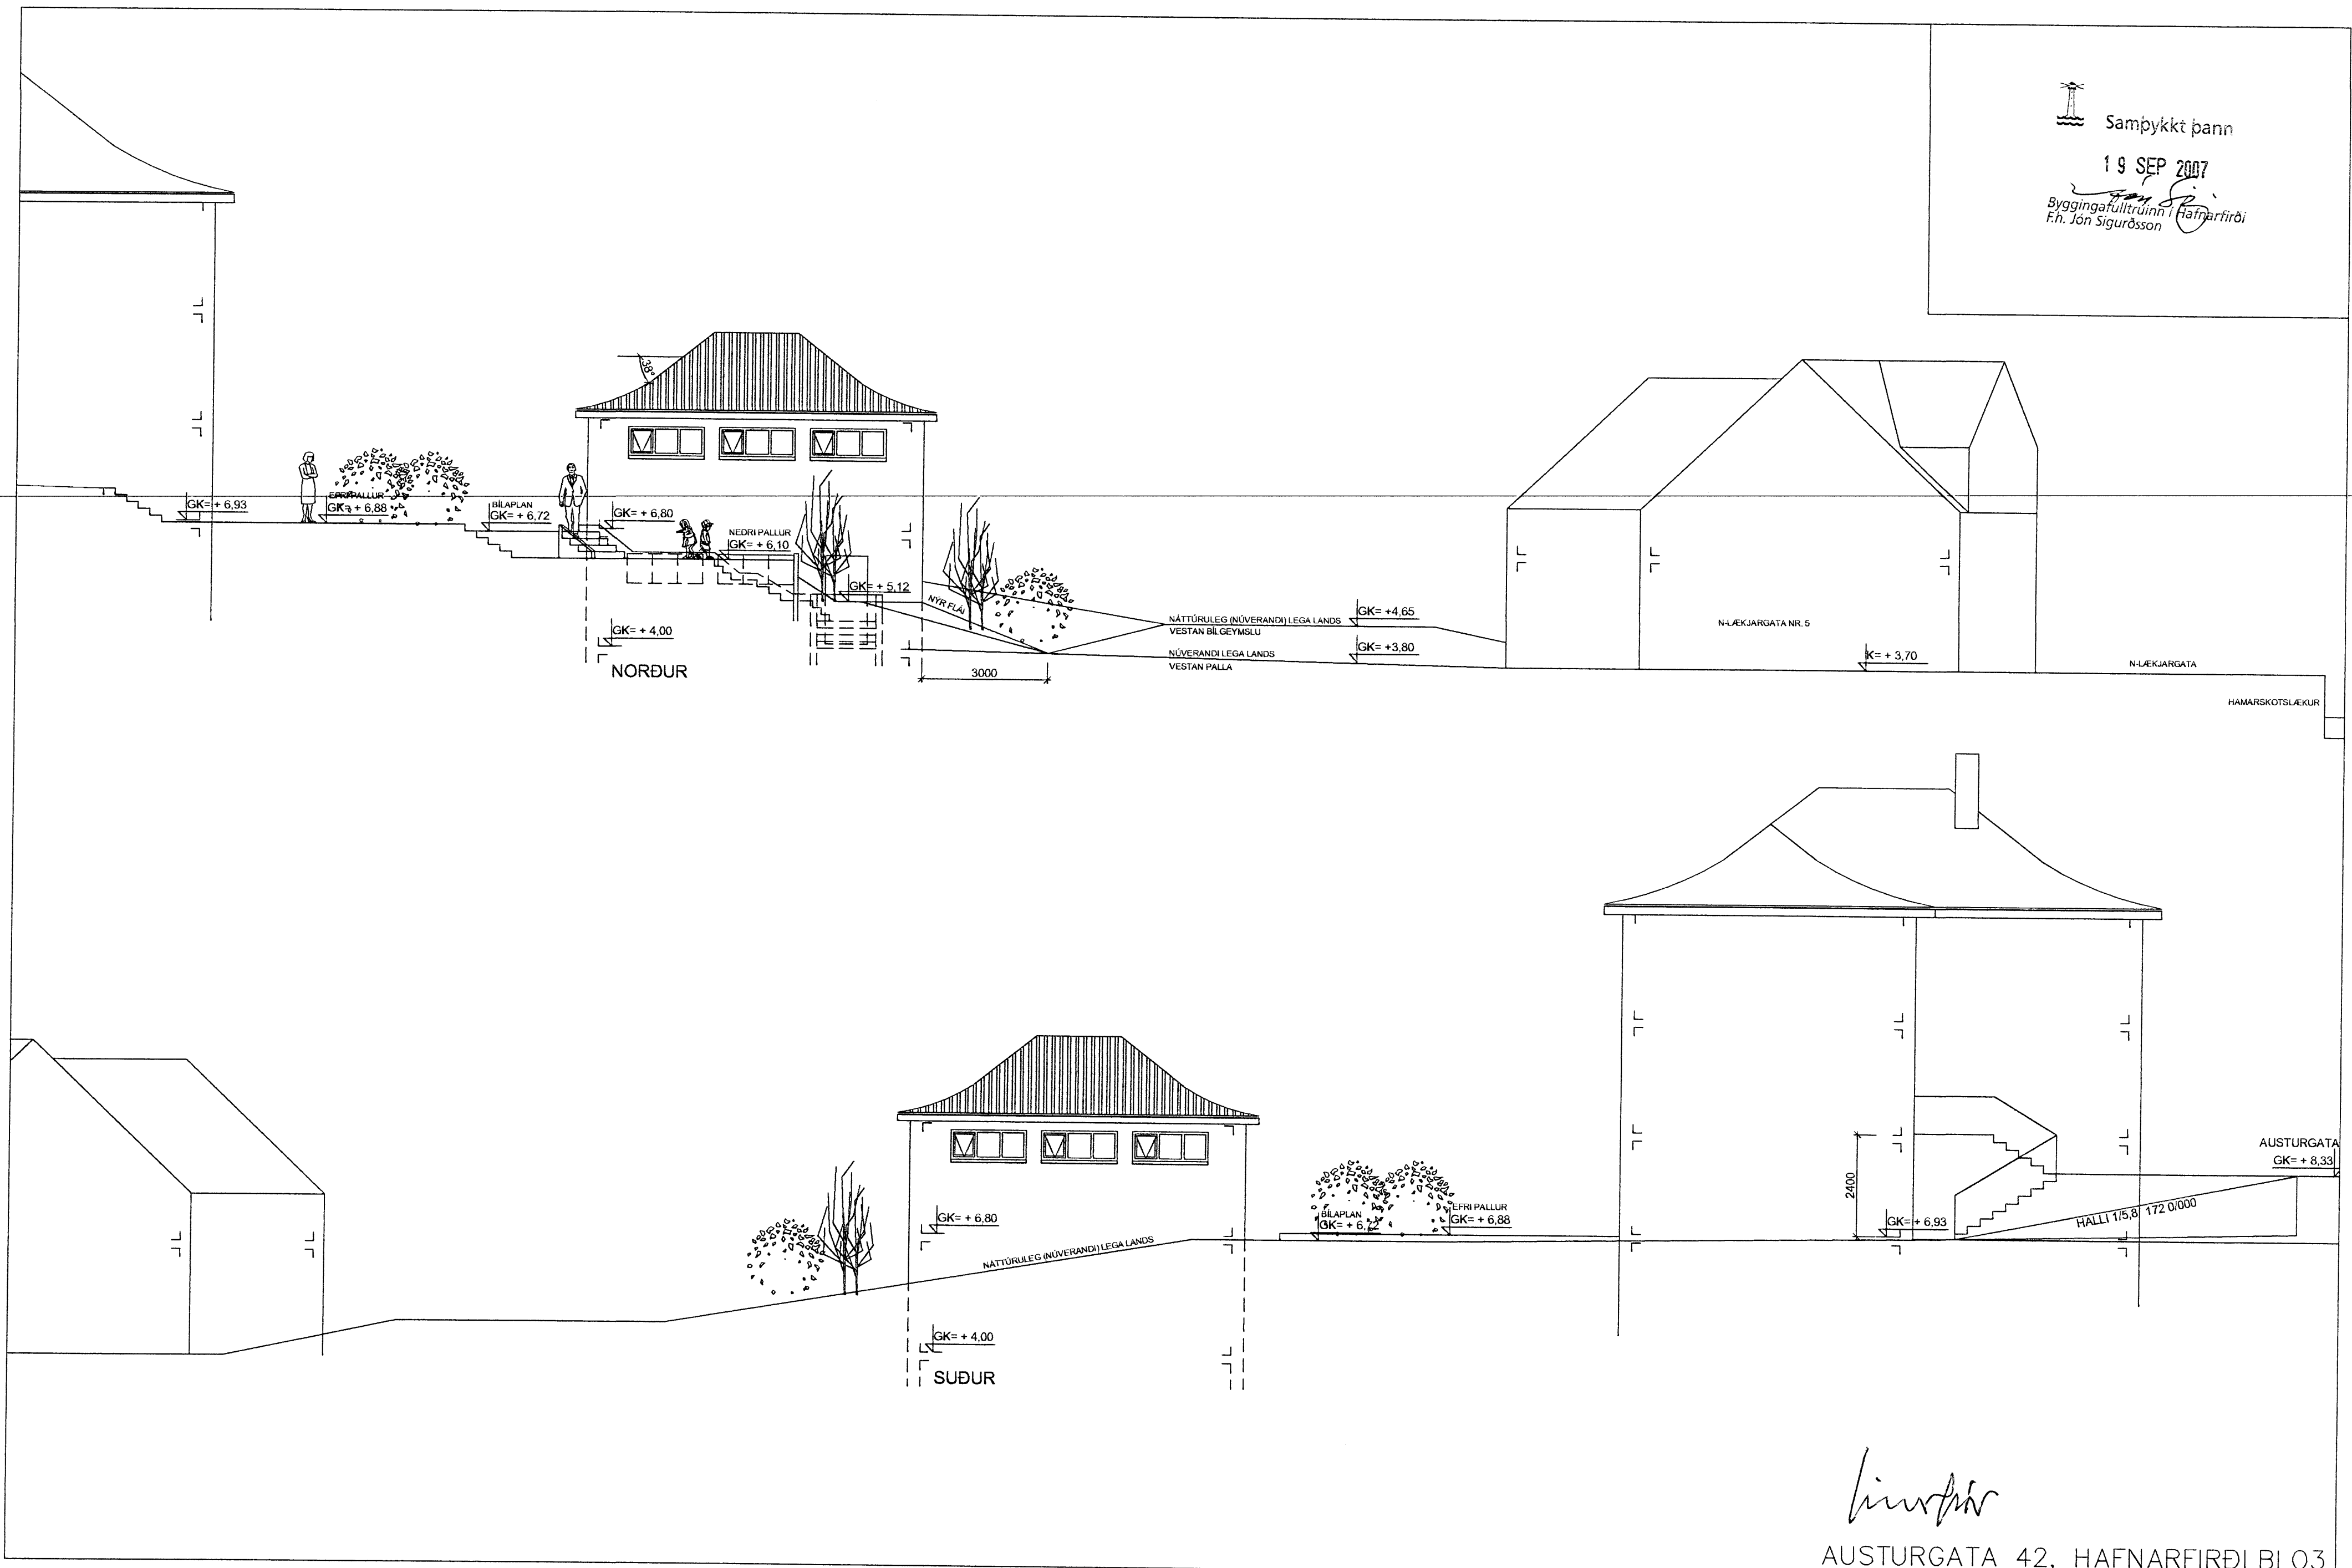

Samþykkt þann

19 SEP 2007

Byggingafultrúinn / Hafnarfirði
F.h. Jón Sigurðsson



linn

AUSTURGATA 42, HAFNARFIRÐI BLO3



ÞRÍÐJA HÆÐIN, ARKITEKTAR – SIGURÞÓR AÐALSTEINSSON FAI
BILAGEYMSLA
ÚTLIT

REYKJAVÍKURVEGI 68 HAFNARFIRÐI
SÍMI: 555 46 10 GSM 864 4168
KT: 250144-3939

HANNAÐ: SA TEIKNAD: SA

DAGS: 15.08.2007

MKV: 1:100

NETFANG: sig@slondia.is

VERKNR: