Samþykkt þann
15 AUG. 2007
Byggingafulltrúinn í Hafnarfirði
F.h. Kristján Þórarinsson

R - reykskynjari
lr - loftræsting
NF - gólfniðurfall
þnf - þakniðurfall
SL - handslökkvitæki
BO - björgunarop

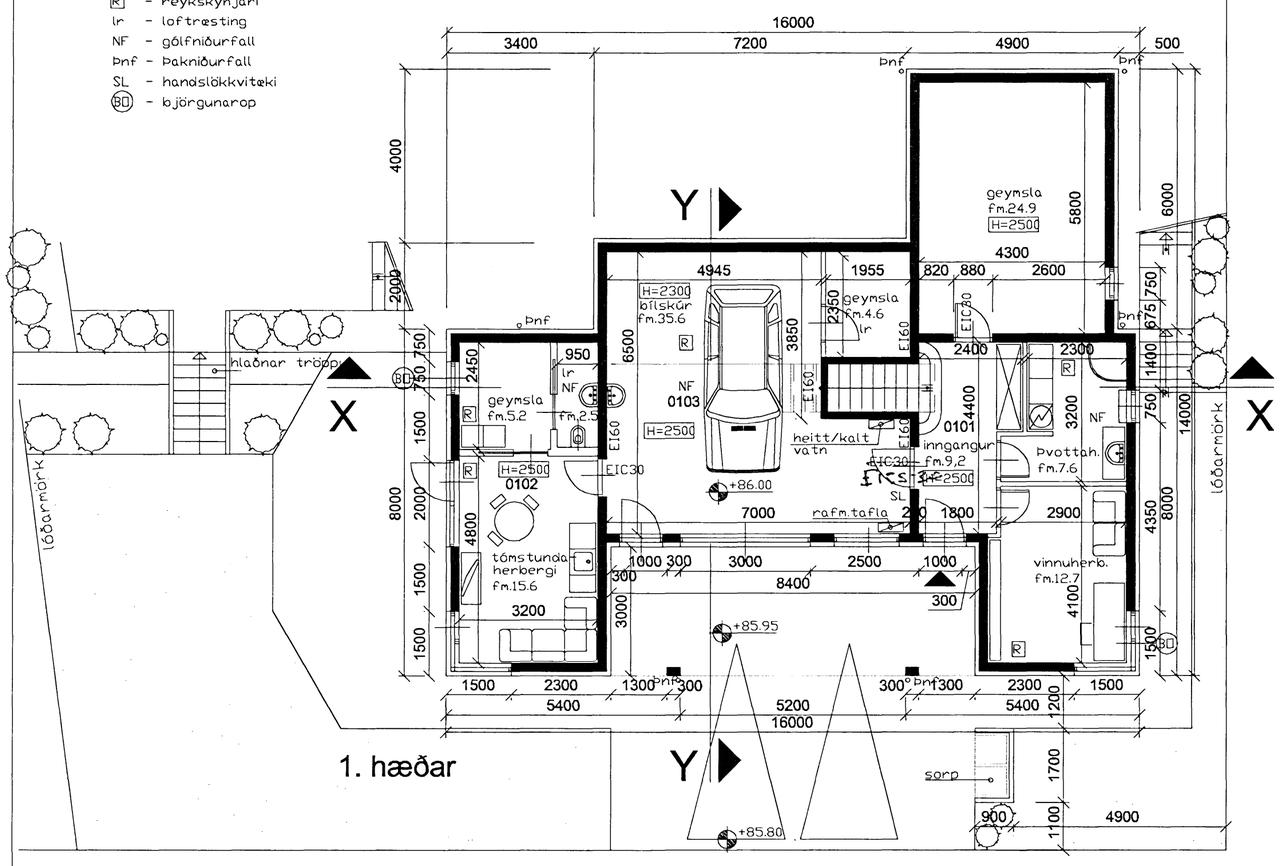

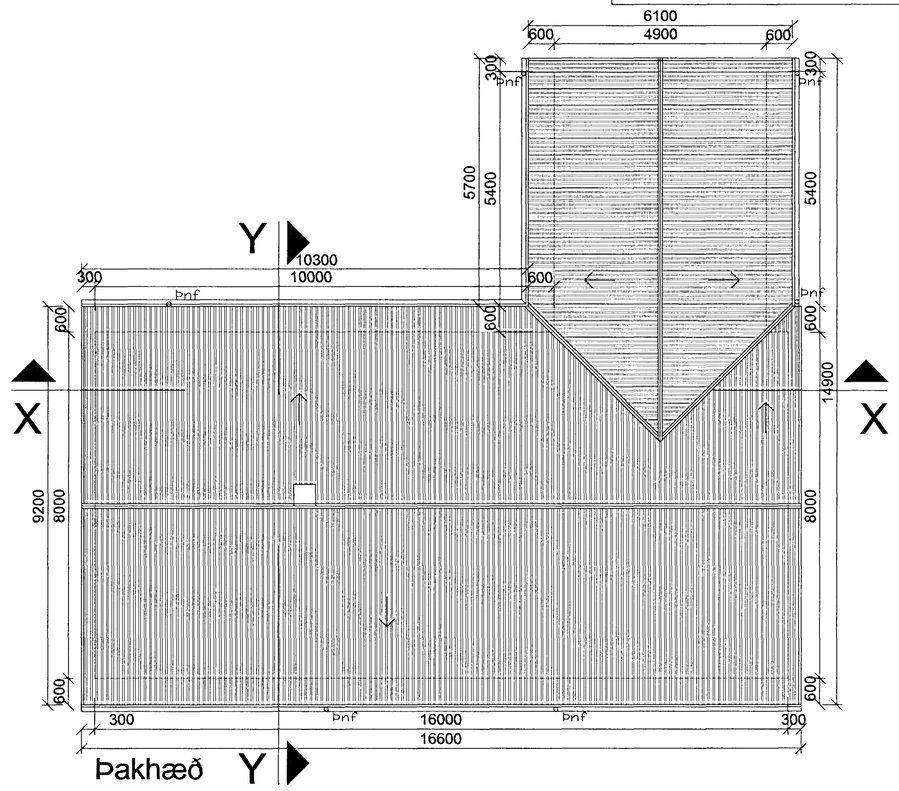

HLÍÐARÁS

NR.	Dags.	BREYTING
e	DAGS.07.08 2007	BREYTING; sökkulrými breytt í N-rými og skráð
d	DAGS.22.06 2007	BREYTING; breyting á gluggum á Austurhlið
3	DAGS.02.05 2007	BREYTING; skjólveggur við pott, einangrun
2	DAGS.12.04 2007	BREYTING; einangrun að utan, breyting á gluggum á 2 hæð
1	Dags. 19.01 2007	BREYTING; hús minnkað, heitur pottur og mælsetningar

Hlíðarás 27

Hafnarfirði

Grunnmynd 1.hæðar
Grunnmynd þakhæðar

luigi bartolozzi
arkitekt
kt. 130659-2099
túngötu 11
225 Álftanesi
sími og fax 5552477

Dags. 13.12.2006

Teikn. nr. 2d
Mkv: 1:100

hlidar00.dwg