




Samþykkt þann

29 AUG 2007


Byggingarútlárúnn í Hafnarfirði
F.h. Jón Sigurðsson

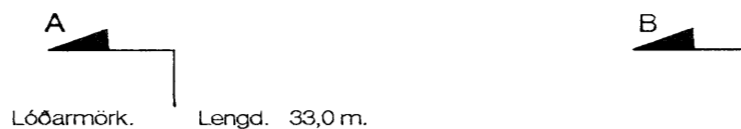

Lóðarmörk. Lengd. 33,0 m.

L=23,50

Stærð lóðar. = 822,9 m²

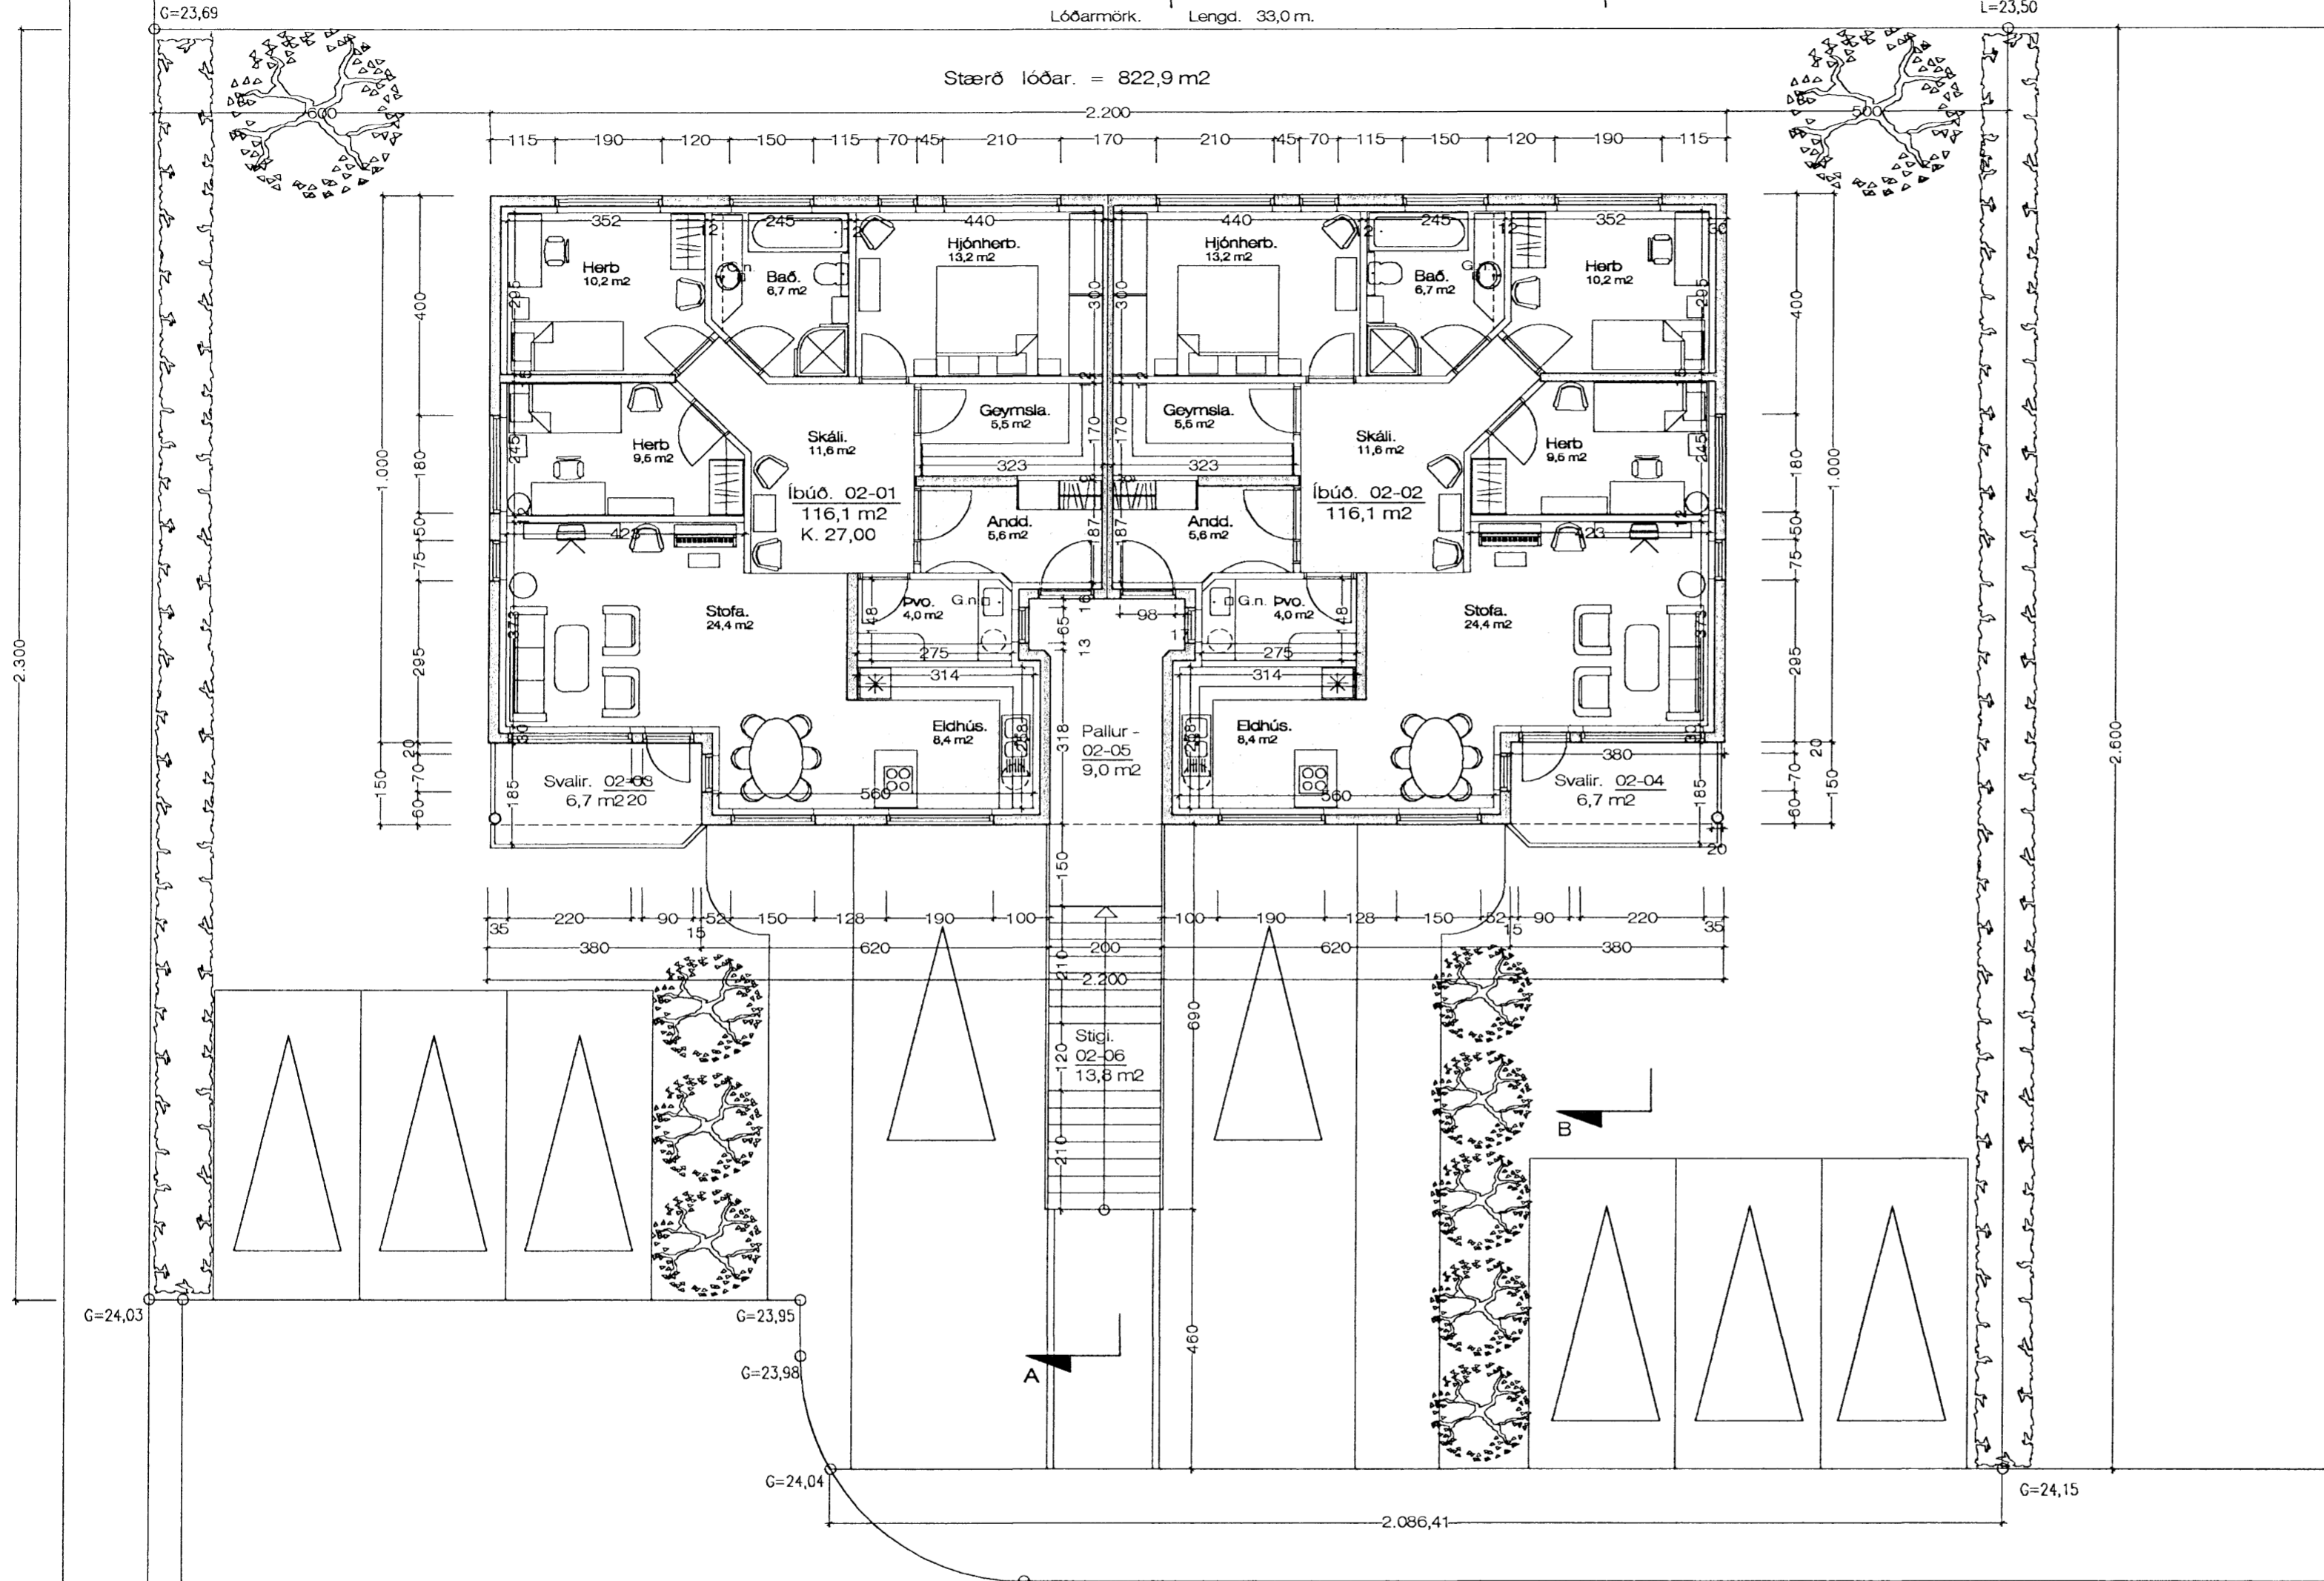

DREKAVELLIR

Grunnmynd 2. hæð. 1 : 100

Stærðir hússins. = 232,6 m²

Drekavellir 38 Hafnarfirði. Grunnmynd.

VERK. NR. 308
TEIKN. NR. 03

DAGS. 19.-8.-2007 MÁL. 1:100
BREYTT.

JÓN GUÐMUNDSSON ARKITEKT *Jón Guðmundsson* HT. 310551
VINNUSTOFA SUÐURLANDSBRAUT 16 REYKJAVÍK SÍMI 552 5055 3259

Jón Guðmundsson arkitekt. Suðurlandsbraut. 16 22.8.2007 14:52 drekav 1901.dwg