


GLITVELLIR 4 HAFNARFIRÐI.

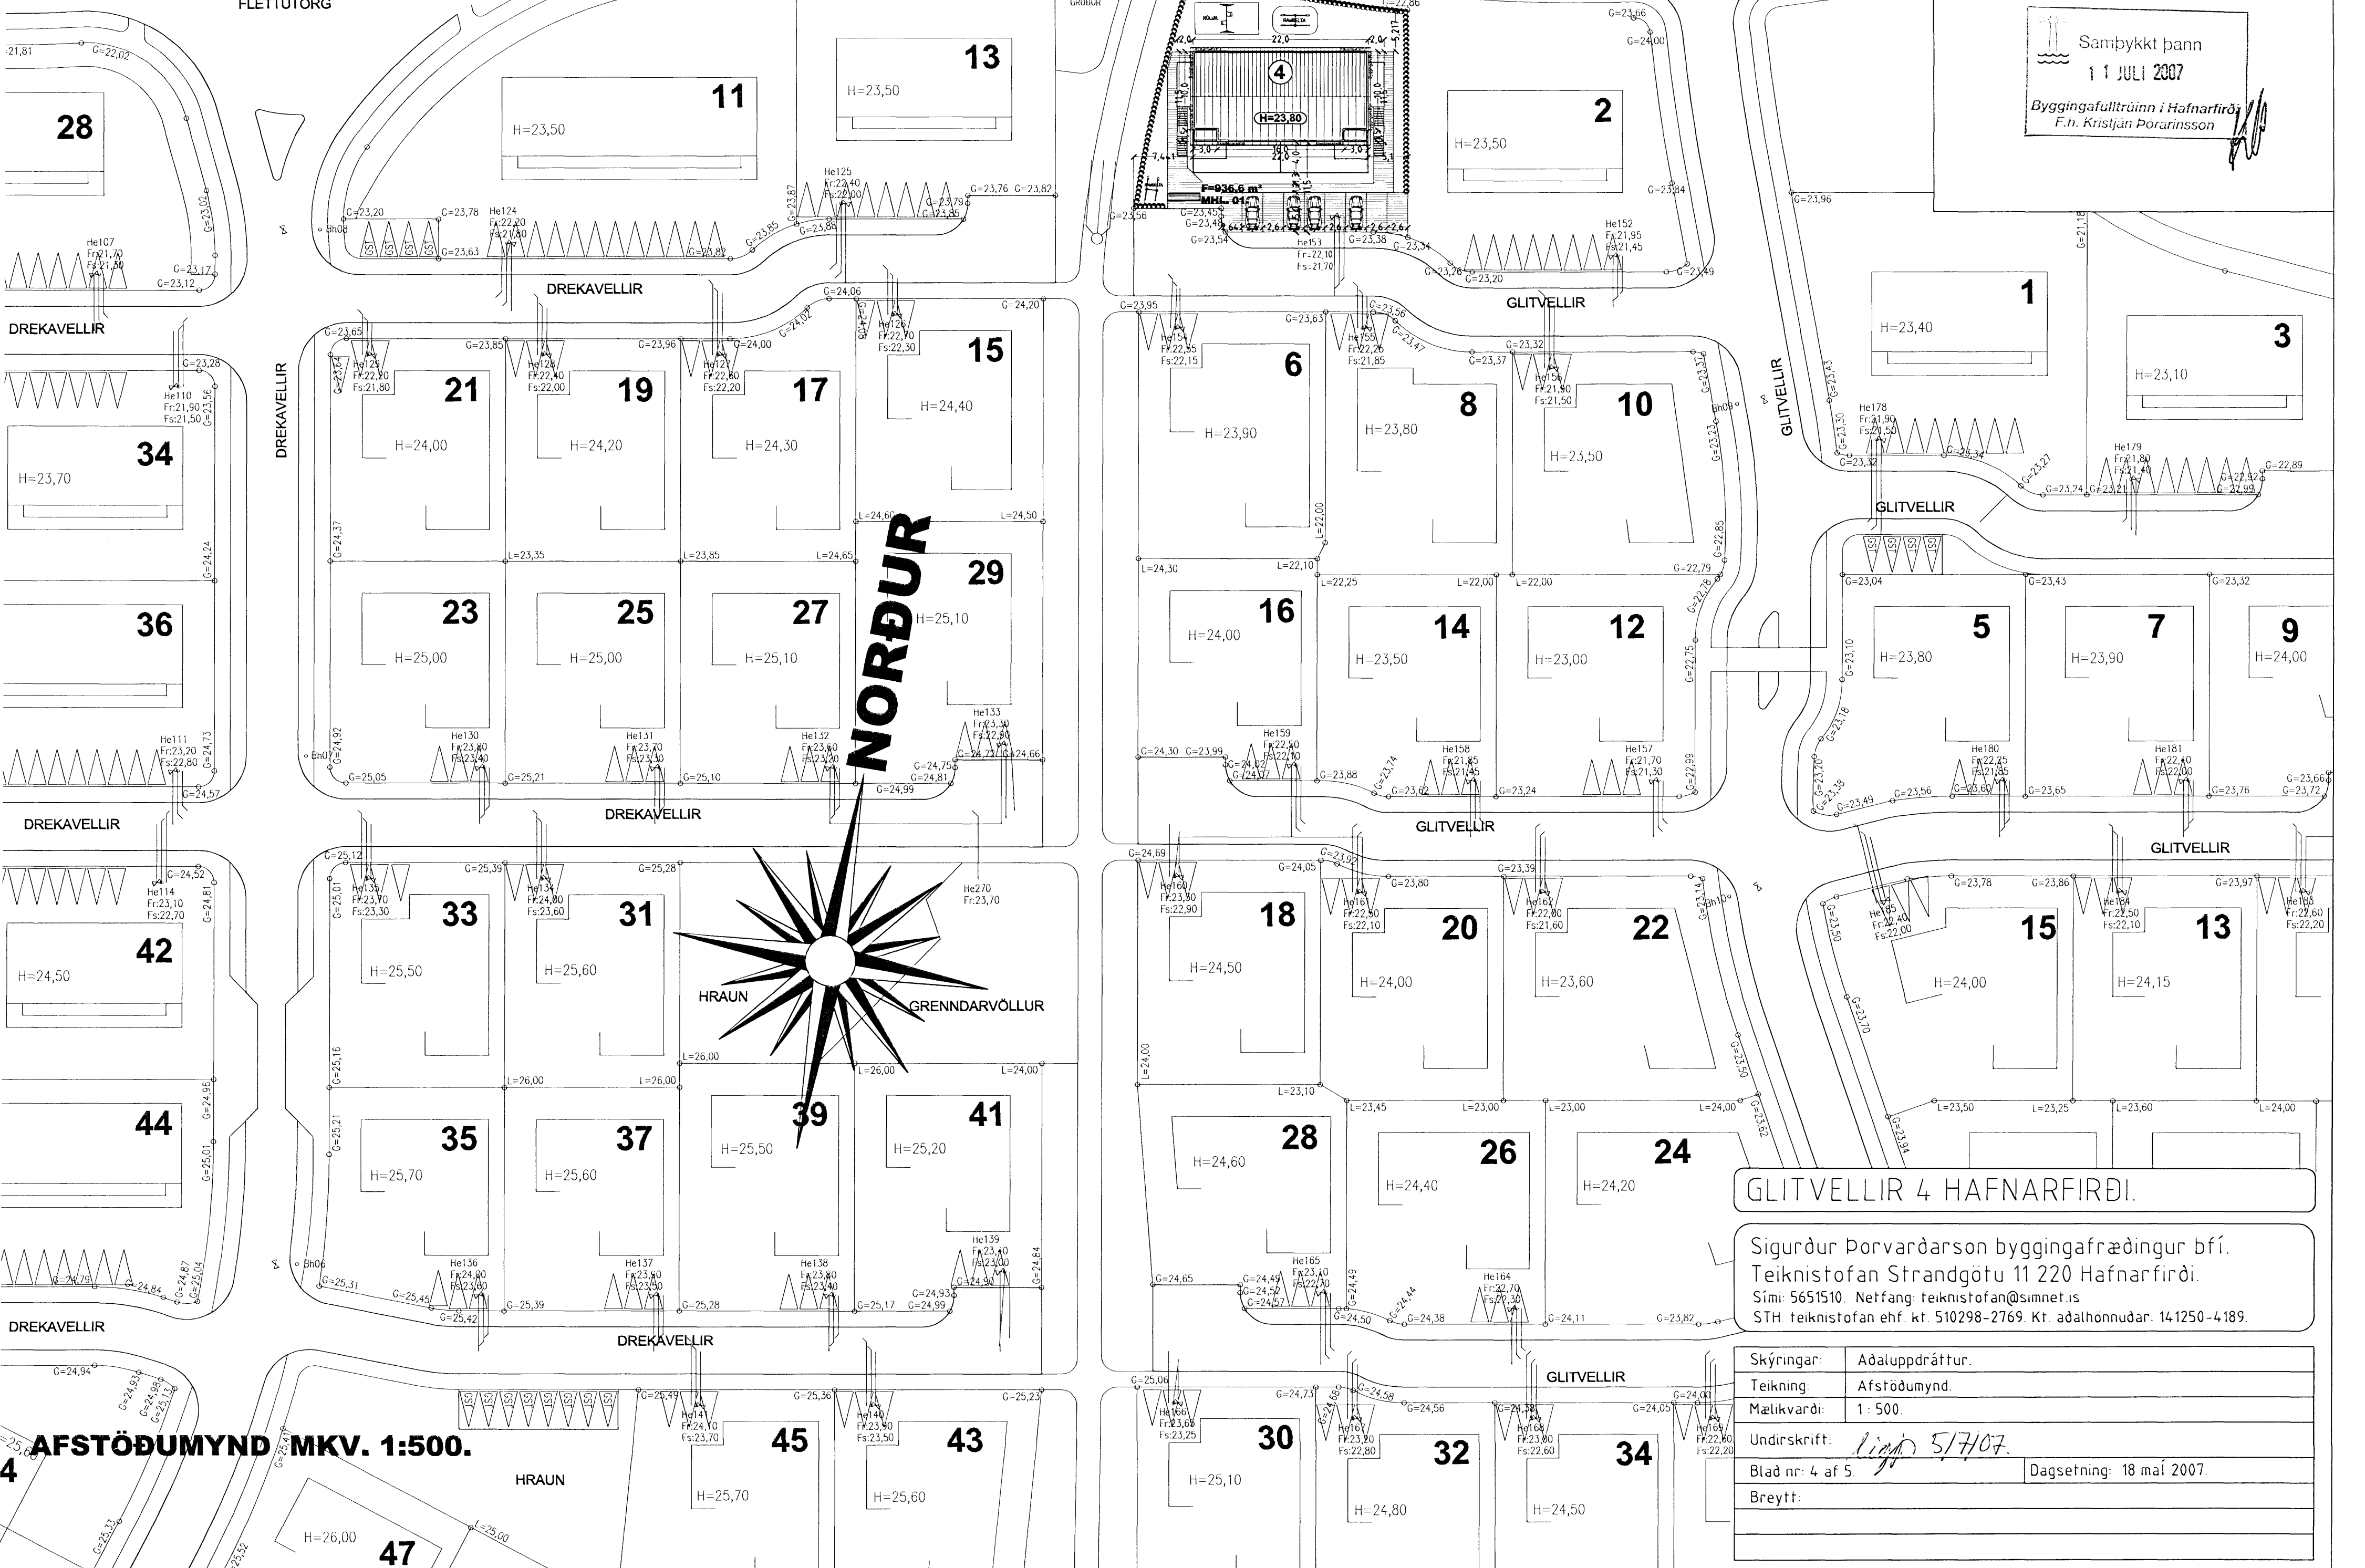

Samþykkt þann
11 JULÍ 2007
Byggingafulltrúinn í Hafnarfirði
F.h. Kristján Þórarinnsson

GLITVELLIR 4 HAFNARFIRÐI.

Sigurður Þorvarðarson byggingafræðingur b.é.
Teiknistofan Strandgötu 11 220 Hafnarfirði.
Sími: 5651510. Netfang: teiknistofan@simnet.is
STH. teiknistofan ehf. kt. 510298-2769. Kt. aðalhönnuðar: 141250-4189.

Skýringar:	Aðaluppdráttur.
Teikning:	Afstöðumynd.
Mælikvæði:	1 : 500.
Undirskrift:	<i>Sigurður Þorvarðarson</i> 5/7/07
Blað nr: 4 af 5.	Dagsetning: 18 maí 2007.
Breytt:	

AFSTÖÐUMYND MKV. 1:500.

4