



Samþykkt þann
10 OKT. 2007
Byggingafulltrúinn í Hafnarfirði
F.n. Kristján Þórarinnsson

Úr Gildi

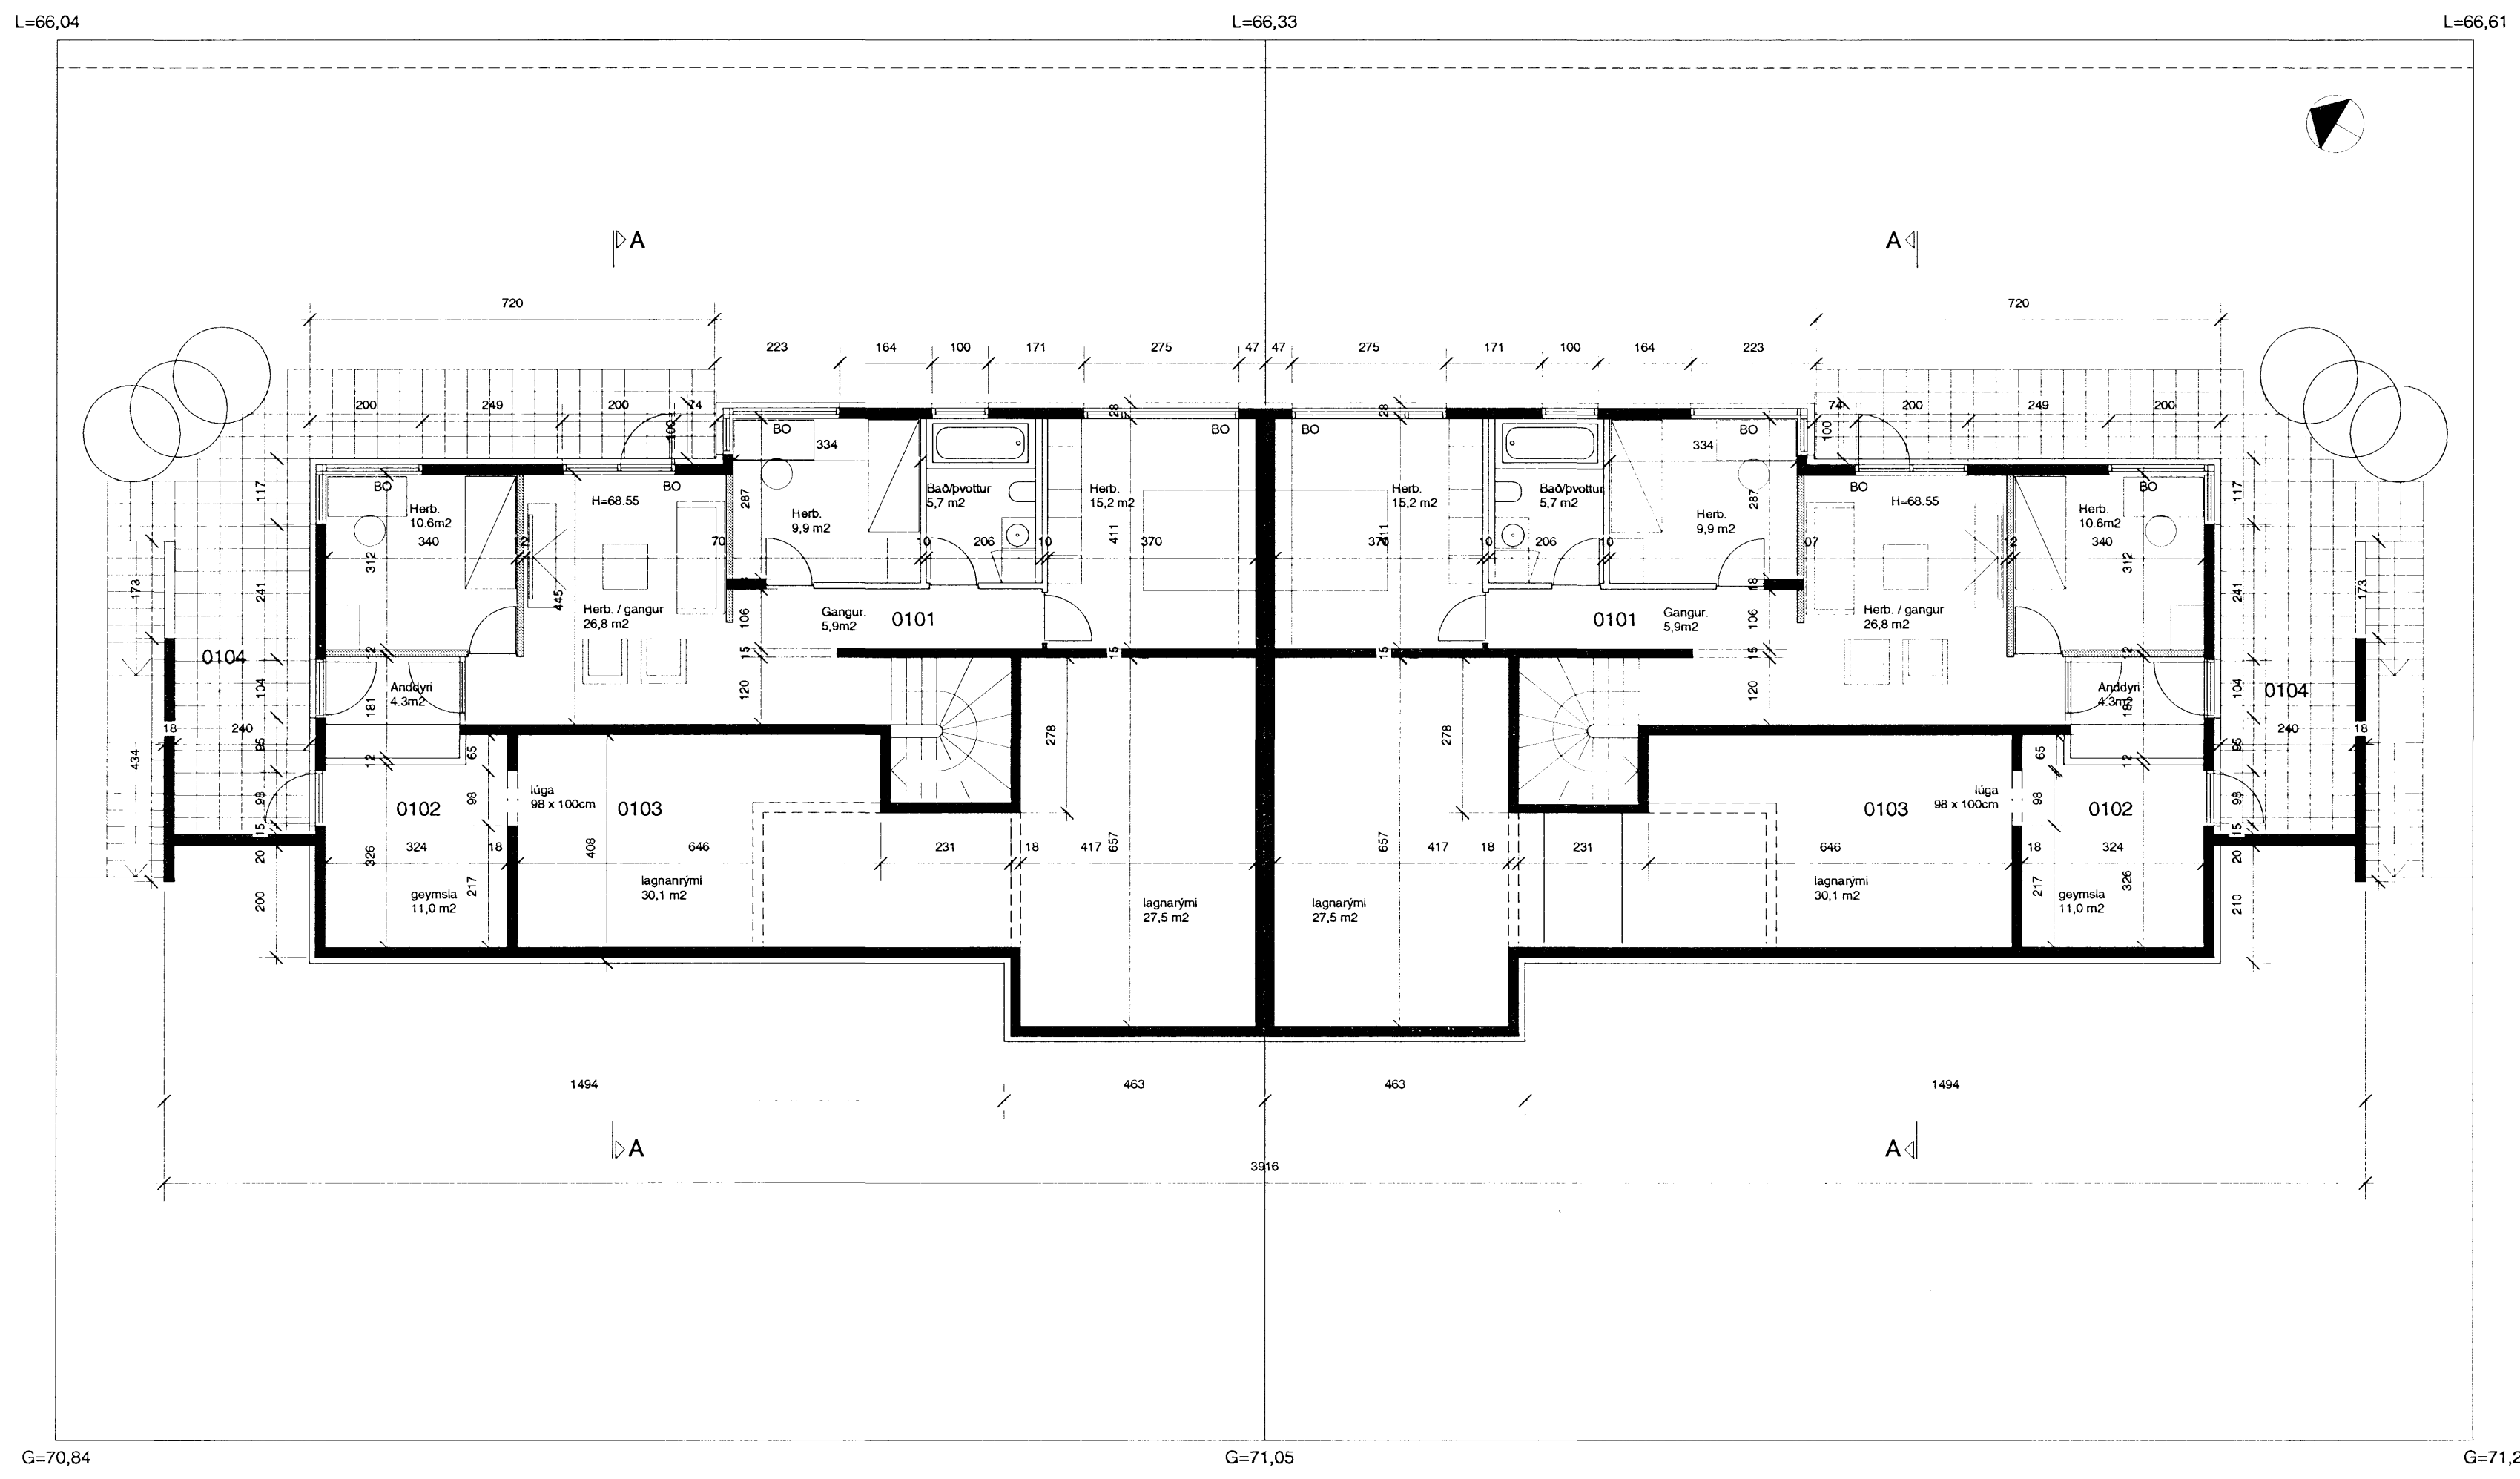

GRUNNMYND 1. HÆÐ

GRUNNMYND 1. HÆÐ

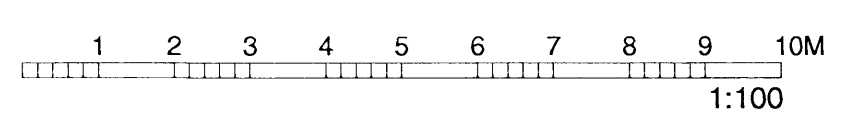

Dags.	Breyting.	Teikn.	Útgáfa.	 Geisgötu 9, 101 Reykjavík Sími: 515 0300 Fax: 515 0319 www.ask.is	Verkefni.	Verk. nr.	Mkv. í A2
05.10.07	Rýmum breytt í úppfyllt tæknirými og geymsla stækkuð	ÁGG	A		FJÓLUÁS 8-10, HAFNARFJÖRÐUR Grunnmynd 1. hæðar	0698	1:100
					Teikn.	Dags.	
					Aritun arkitekta.		
					Valdimar Harðarson kt. 050151-2559		
						Teikn. nr.	Útgáfa.
						A-02	A