


TAKN

- GN = Gólfúrfall
- PN = Pakniúrfall
- LR = Loftræsting
- VLR = Vélknúin loftræsting
- PK = Póstkassar
- NL = Neyðaríðs
- BO = Björgunarpop
- R = Reykskynjar
- HSL = Handsökkvitæki
- ÚT = Merktur útgangur
- BO = Felliðstigi við björgunarpop
- BR = Brunaslanga
- SL = Stigleiðsla
- SLÚ = Stigleiðsla út
- ST = Stjómstöð brunaviðvörðunarkerfis
- IN = Inntak
- BL = Bilastæði fyrir fatlaða
- EI60 = Veggir og hæðaskil
- EI90 = A-EI60
- A-EI120 = REI60
- REI60 = REI120
- A-REIM120 = E-CS30 = Hurðir
- EI-CS30 = EI-CS60
- EI-CS60 = E30 = Gluggar

BREYTING


Breyting	Dagsetning	Teiknað	Yfirfarið
1	19.07.06	MML	KR
Breyting vegna athugasemda.			
2	24.08.06	MML	KR
Gestasnyrtning og geymslurými víxlað.			
3	01.11.06	MML	KR
Bætt við skolvask í bílskúr			
4	23.05.07	RCM	KR
Gólfkóll bílskúrs lækkadur um 10sm.			

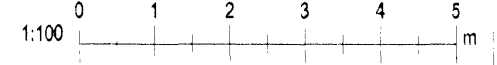

KRark Kristinn Ragnarsson arkitekt ehf.
Suðurlandsbraut 4a - 3 hæð, 108 Reykjavík, Ísland
S. 584 2255, Fax. 544 4225
Kt. 581298.3689, www.krark.is, krark@krark.is

Hafravellir 7
Hafnarfjörður
Grunnmynd

Verknúmer:	06024IE	Verkefnastjóri:	MML
Hönnun:	KR	Teiknað:	MML
Yfirfarið:	KR	Samþykkt:	Kristinn Ragnarsson Kt. 120944.2669
Mælikvarði:	1:100	Dagsetning:	30.05.2006
Skrá:	06024IE-A101.dwg	Blað:	A101

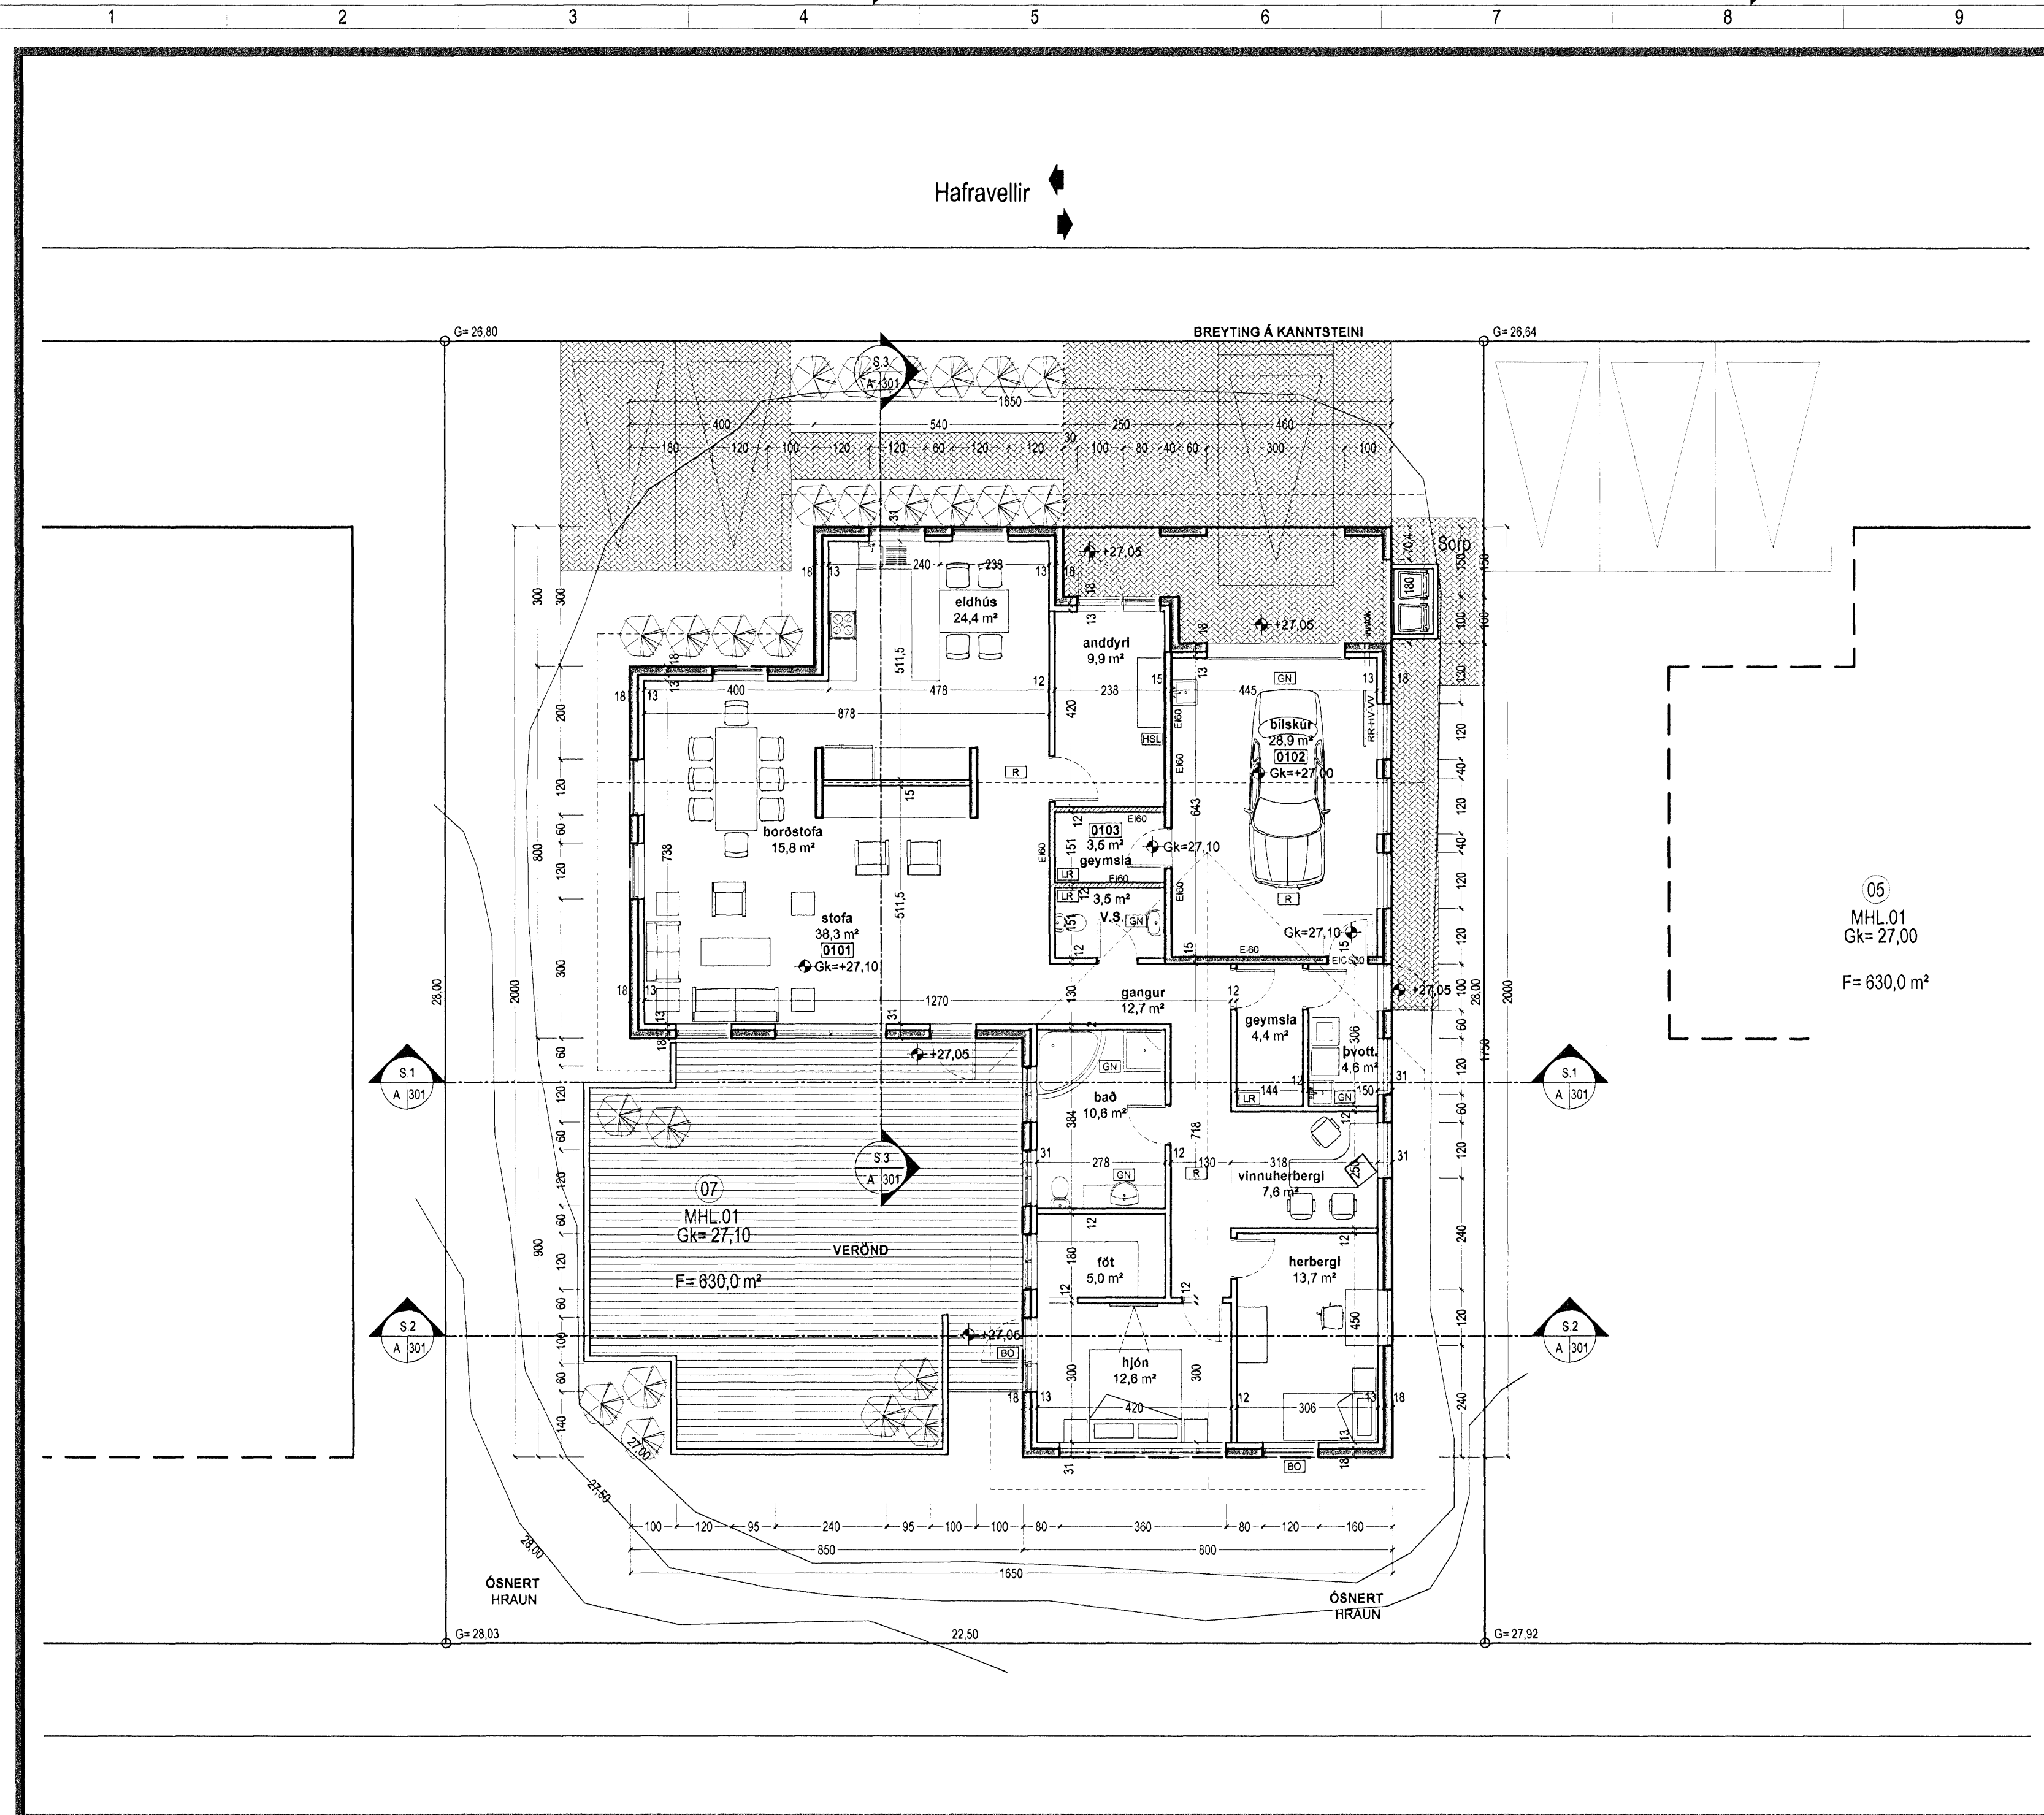

Grunnmynd 1:100