

SKÝRINGAR

SÓTT ER UM BYGGINGARLEYFI FYRIR BLÖNDUNARSTÖÐ FYRIR MALBIK Á LÓÐINI NR. 1 VIÐ GULLHELLU Í HAFNARFIRÐI.

UM ER AÐ RÆÐA UMFANGSMIKIN VÉLBÚNAÐ SEM KOMIÐ ER FYRIR Í OPNU STÁLVIKRI.

STÖÐIN ER STAÐSETT AÐ LANG MESTU LEYTI INNAN BYGGINGARREITS EN HLUTI BÚNAÐAR TIL HRÆFNISMÓTTÖKU ER UTAN BYGGINGARREITS. ÞÁ LENDA SÍLÓ NR. 3 OG 4, SEM SÍÐAR ER ÁFORMAÐ AÐ REISA VIÐ STÖÐINA, UTAN BYGGINGARREITS. SÓTT ER UM UNÐANÞÁGU FRÁ MÖRKUM BYGGINGARREITS ER ÞESSI ATRIDI VARDAR.

BLÖNDUNARSTÖÐIN ER HÖNNUÐ OG FRAMLEIDD AF DANSKA FYRIRTEKINU KVM INDUSTRIMASKINER A/S. HÚN ER AF GERÐINI ASPHALT MIXINGPLANT TYPE 4000/250-5/265. FYRIRTEKID HEFUR UM LANGT ÁRABIL FRAMLEITT VÉLBÚNAÐ TIL FRAMLEIÐSLU Á MALBILI OG SELT VÍÐA UM HEIM.

STARFSEMI: FRAMLEIÐSLA Á MALBIKI. AFKÖST ERU MEST UM 240 TONN/KLST. STARFSMANNAFJÖLDI VERÐUR 2-4 MENN. STARFSMANNAADSTADA VERÐUR Í VÆNTANLEGU ÞJÓNUSTUHÚSI.

STÆRÐIR OG SKRÁNING: VÉLBÚNAÐUR SEM ÞESSI ER SAMKV. UPPLÝSINGUM FMR. EKKI SKRÁÐUR.


BURÐARVIKRI: BURÐARVIKID ER ÚR STÁLI. BLÖNDUNARSTÖÐIN ER SAMANSETT ÚR HRÆFNISGEYMU, LOKUÐUM FLUTNINGAKERFUM, EFNISLÓUM OG STIGUM OG GANGBRAUTUM MM. AUK LÍTILLA STJÖRN- OG TÆKNIRÝMA, SEM KOMIÐ ER FYRIR Í UMFANGSMIKLU OPNU STÁLVIKRI. ALLUR BÚNAÐURINN KEMUR FULLGERÐUR FRÁ FRAMLEIÐANDA, TILBÚIN TIL UPPSETNINGAR Á BYGGINGARSTÆÐ.

KLÆÐNINGAR INNANHÚSS: KLÆÐNINGAR INNANHÚS VERDA ALLAR Í FLOKKI NR. 1.

KLÆÐNINGAR UTANHÚSS: KLÆÐNING ÚTVEGGJA VERÐUR ÚR 0,6 MM ÞYKKRI TRAPISULAGA STÁLKLÆÐNINGU, SEM ER KLÆÐNING Í FL. 1.


MEGNUNARVARNIR: ÞAU SVÆÐI SEM HÆTTA ER Á OLÍUMENGUN VERDA AFMÖRKUÐ SÉRSTAKLEGA MEÐ AFSTILLINGU AFVÖTNUNARFERLA OG OFANVATN FRÁ ÞESSUM SVÆÐUM VERÐUR LEITT Í GEGNUM OLÍUSKILJUR SEM TENGJAST FRÁVEITUKERFI HAFNARFJARÐAR. SJÁ AÐ ÖÐRU LEYTI UPPDRÁTTINN NR. P220, FRÁVEITUKERFI OG AÐARAR LAGNIR Í JÖRÐU, EN HANN HEFUR VERIÐ SAMÞYKKTUR AF HEILBRIGÐISEFTIRLITI HAFNARFJARÐAR OG KÓPAVOGS.

SÓTT HEFUR VERIÐ UM STARFSLEYFI FYRIR MALBIKUNARSTÖÐINA TIL UMHVÆRFISSTOFNUNAR. DAGSETNING UMSÓKNAR ER 5. JÚNÍ 2007. STARFSLEYFIÐ ER TIL MEÐFERÐAR HJÁ STOFNUNINI.

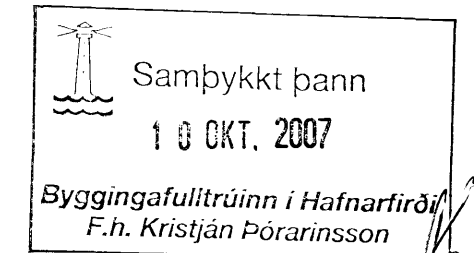

ÚTGÁFUFRILL

NÚMÉR:	DAGS:	SKÝRINGAR:	HANNAÐ:
B1	03.09.2007	ADALUPPDRÁTTUR	BV
DAGS. UNDIRSKRIFTAR:		NAFN OG KT. SAMRÆMINGARHÖNNUDAR:	
		BJARNI VÉSTEINSSON	250945-4429
UNDIRSKRIFT SAMRÆMINGARHÖNNUDAR:			

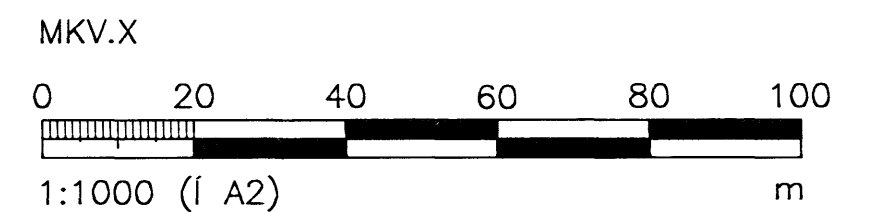

ÖLL AFNOT OG AFRITUN TEIKNINGAR, AÐ HLUTA EDA HEILD, ER HÁÐ SKRIFLEGU LEYFI HÖFUNDA.

AFSTÖÐUMYND MKV. 1

LÓÐIN GULLHELLA 1

STÆRÐ LÓÐAR: 43.673,1 m²

LANDNÚMÉR: 213045

STADGREINIR: 1400-01 3175 0010

LÓÐARHÆÐIR ERU FENGNAÐ FRÁ TEIKNINGU VGK-HÖNNUNAR NR. Z205, HÆÐARFERLAR OG AFVÖTNUN LÓÐAR, GRUNNMYND.


HÆÐ LÓÐARMARKA LIGGUR EKKI FYRIR Á MÆLIBLAÐI.

HNITASKRÁ:

PKT.	AUSTUR	NORÐUR	HÆÐ
176	352999.972	396535.673	
177	353009.954	396538.978	
178	353025.750	396531.039	
179	353091.184	396333.305	
180	353083.583	396317.629	
181	352947.142	396268.090	
182	352906.739	396287.071	
183	352872.215	396383.401	
184	352844.254	396442.939	
185	352848.078	396459.700	
186	352858.401	396466.586	

HNITASKRÁ:

PKT.	AUSTUR	NORÐUR
B100	352939.534	396334.041
B101	353034.602	396365.060
B102	353047.940	396324.181
B103	352929.105	396285.407
B104	352879.475	396437.515
B105	352903.242	396445.270
B106	352957.853	396365.559
B107	352944.647	396405.429
B108	352971.230	396414.234
B109	352973.758	396412.964
B110	352992.739	396419.252
B111	353005.317	396381.281
B112	353020.842	396469.529
B113	353016.335	396468.036
B114	353013.190	396477.529
B115	353032.176	396483.818
B116	353035.320	396474.325
B117	353038.879	396475.504
B118	353053.971	396429.938
B119	353034.377	396421.723
B120	352995.896	396529.739
B121	353011.618	396482.275
B122	352997.379	396477.559
B123	352981.657	396525.023

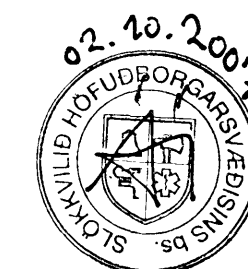

HEITI VERKS: **HLADBÆR-COLAS GULLHELLA 1 HAFNARFIRÐI**

HEITI TEIKNINGAR: **ADALUPPDRÁTTUR AF MALBIKUNARSTÖÐ AFSTAÐA OG SKÝRINGAR**

MÆLT:	TEIKNAD: BV	GEYMSLUNÚMÉR:	VNR: 7.031.285
HANNAÐ: BV	YFIRFARID: BOVP	MKV: 1:1000 A2	NR. TEIKNINGAR: A105
DAGS. UNDIRSKRIFTAR: 3/9 2007	NAFN OG KT. HÖNNUDAR: VGK HÖNNUN	430572-0169	ÚTGÁFA: B1