


Byggingarfulltrúi
samþykkt erindið.
12 SEPT. 2007
Bent skal á að samþykki þessi verður ekki virk,
fyrr en eftir þinglýsingu eignaskiptaýfirlýsingar-
innar og skráningu hennar hjá Fastegnamati ríkisins.
Byggingarfulltrúinn í Hafnarfirði:
F.h. Kristján Þóransson

Úr Gildi

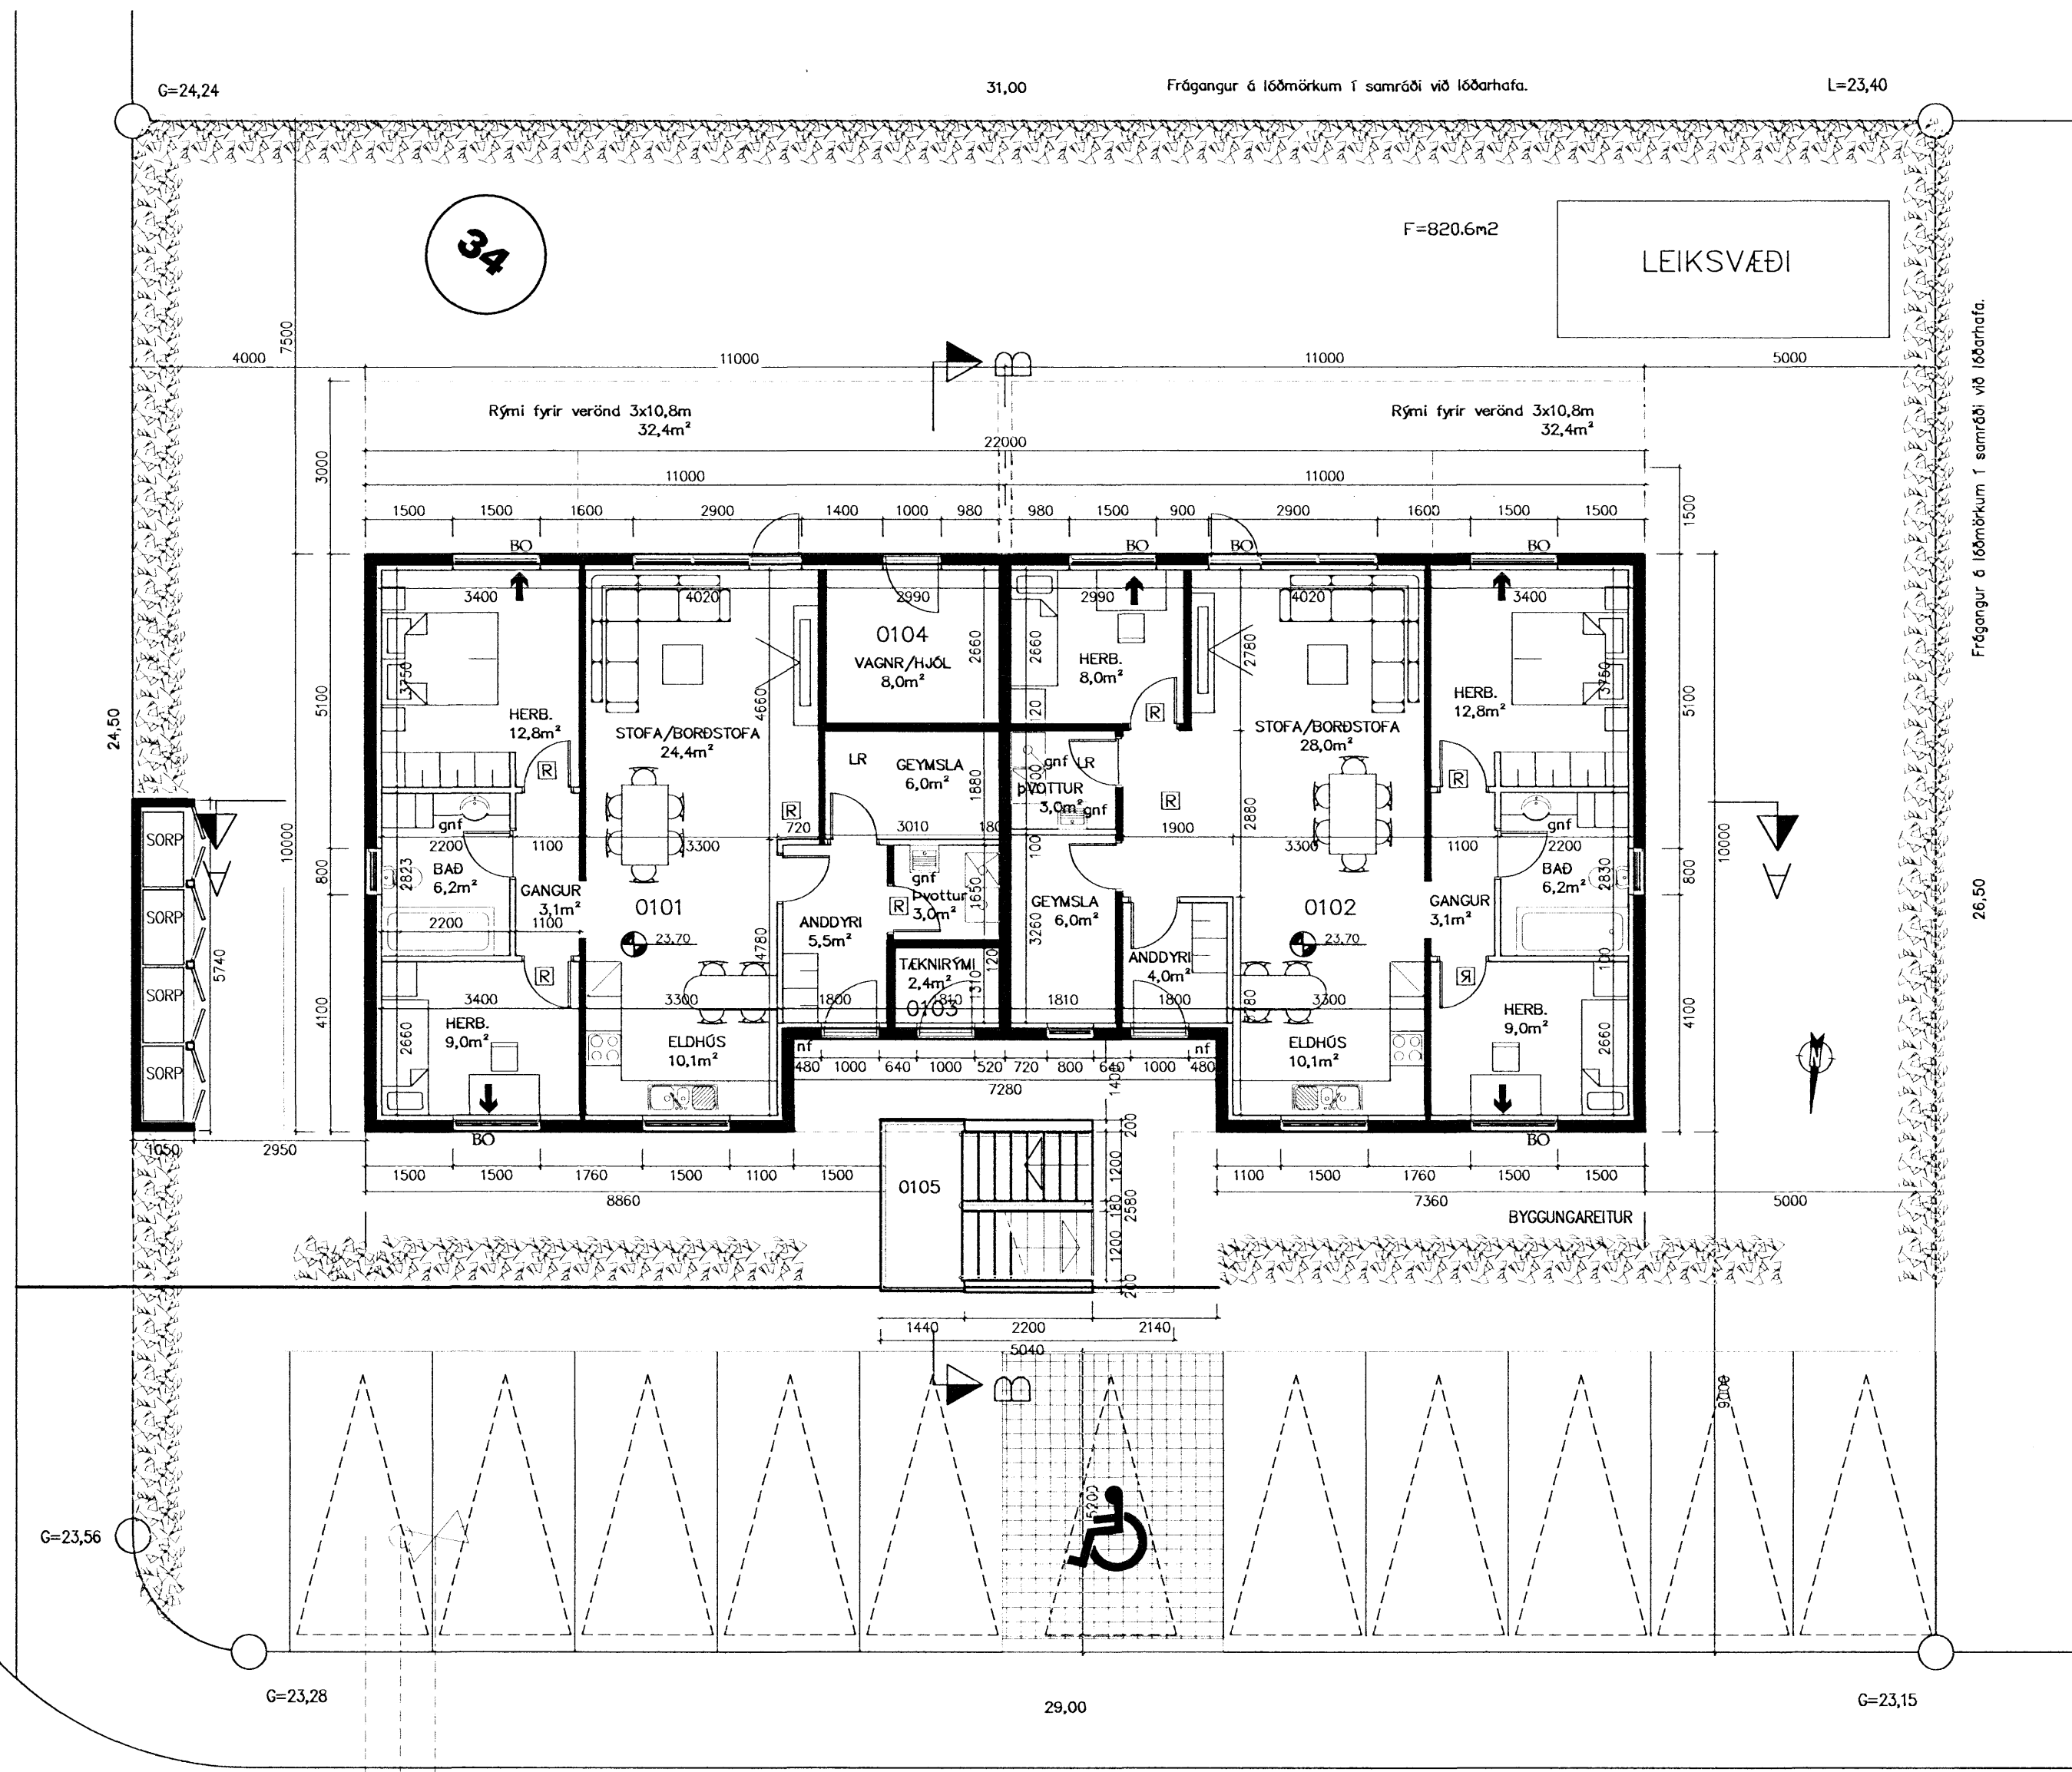

GRUNNMYND 1:100

Dags.	Breytingar	Nr.	Nafn
05.09.2007	Kjallara er sleppt, geymslur og sameiginleg rými færost upp	1.	FÓ

meter Verkfræðistofa ehf
Síðumúli 1, 108 Reykjavík
Sími: 5678922, Gsm: 8940059
meter@meter.is, www.meter.is

DREKAVELLIR 34, 221 HAFNARFJÖRÐUR

GRUNNMYND 1. HÆÐ 1:100

TÖLVUSKRÁ	HANNAÐ	TEIKNAD	YFIRFARIÐ	ÚTGÁFA
264-221-DREKAVELLIR 34	FÓ/VG	FÓ/VG	FÓ/VG	01
SAMÞYKKT	TEIKNING NR.	MKV.	BLAD NR.	
Fríðrik Ólafsson 2303592459	264-A02	1:100	A-02	
DACS.	04.09.2007	VERK NR.	264	