
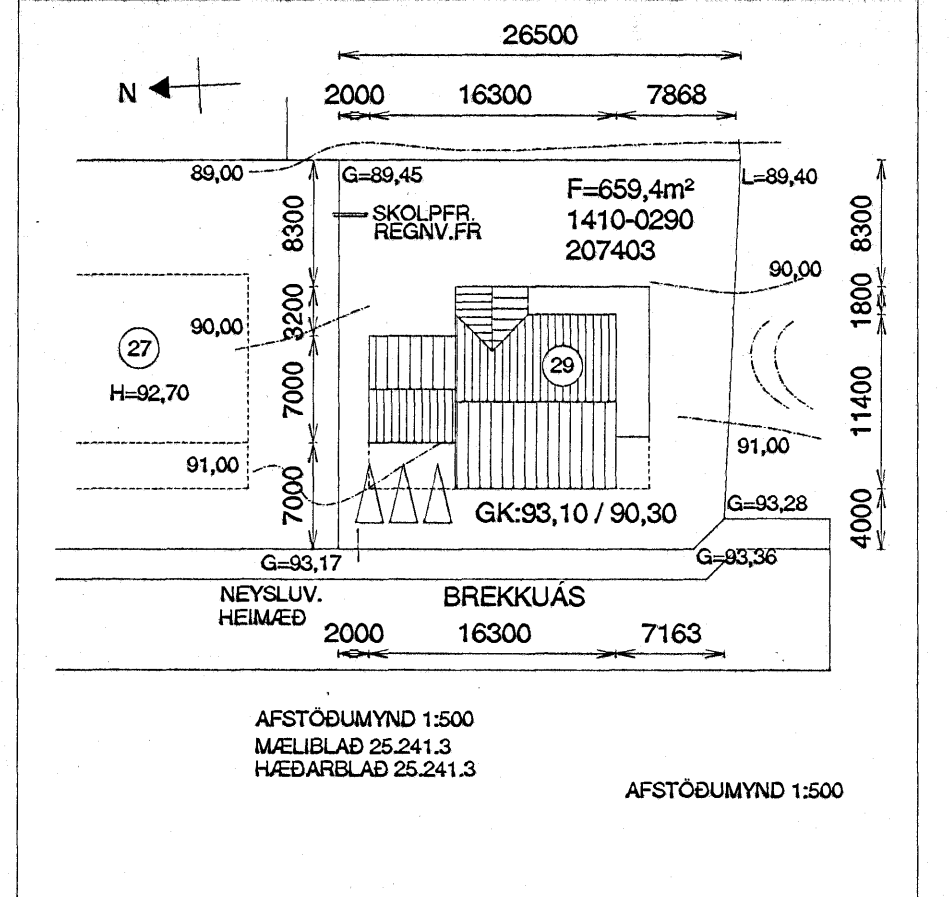


SETLAUG:
69.3.GR. BYGGINGAREGLUGERÐAR.
SETLAUG Á LÖÐUM IBÚÐAR- OG
FRISTUNDAHÚSA SKULU BÚNAR
LÆSANLEGU LOKI TIL AD HYLJA
PÆR ÞEGAR PÆR ERU EKKI Í
NOTKUN EDA ÖÐRUM ÚTBÚNAÐI
SBR. MGR.69.2. TIL VARNAR SLYSUM

ELDSTÆÐI:
UPPSETNING OG FRÁGANGUR
SÉ Í SAMRÆMI VÍÐ 192.GR.
BYGGINGAREGLUGERÐAR
REYKHÁFUR:
GERÐ OG FRÁGANGUR
SÉ Í SAMRÆMI VÍÐ 193.GR.
BYGGINGAREGLUGERÐAR

Samþykkt þann
12 SEP 2007
Byggingafulltrúinn í Hafnarfirði
F.h. Jón Sigurðsson

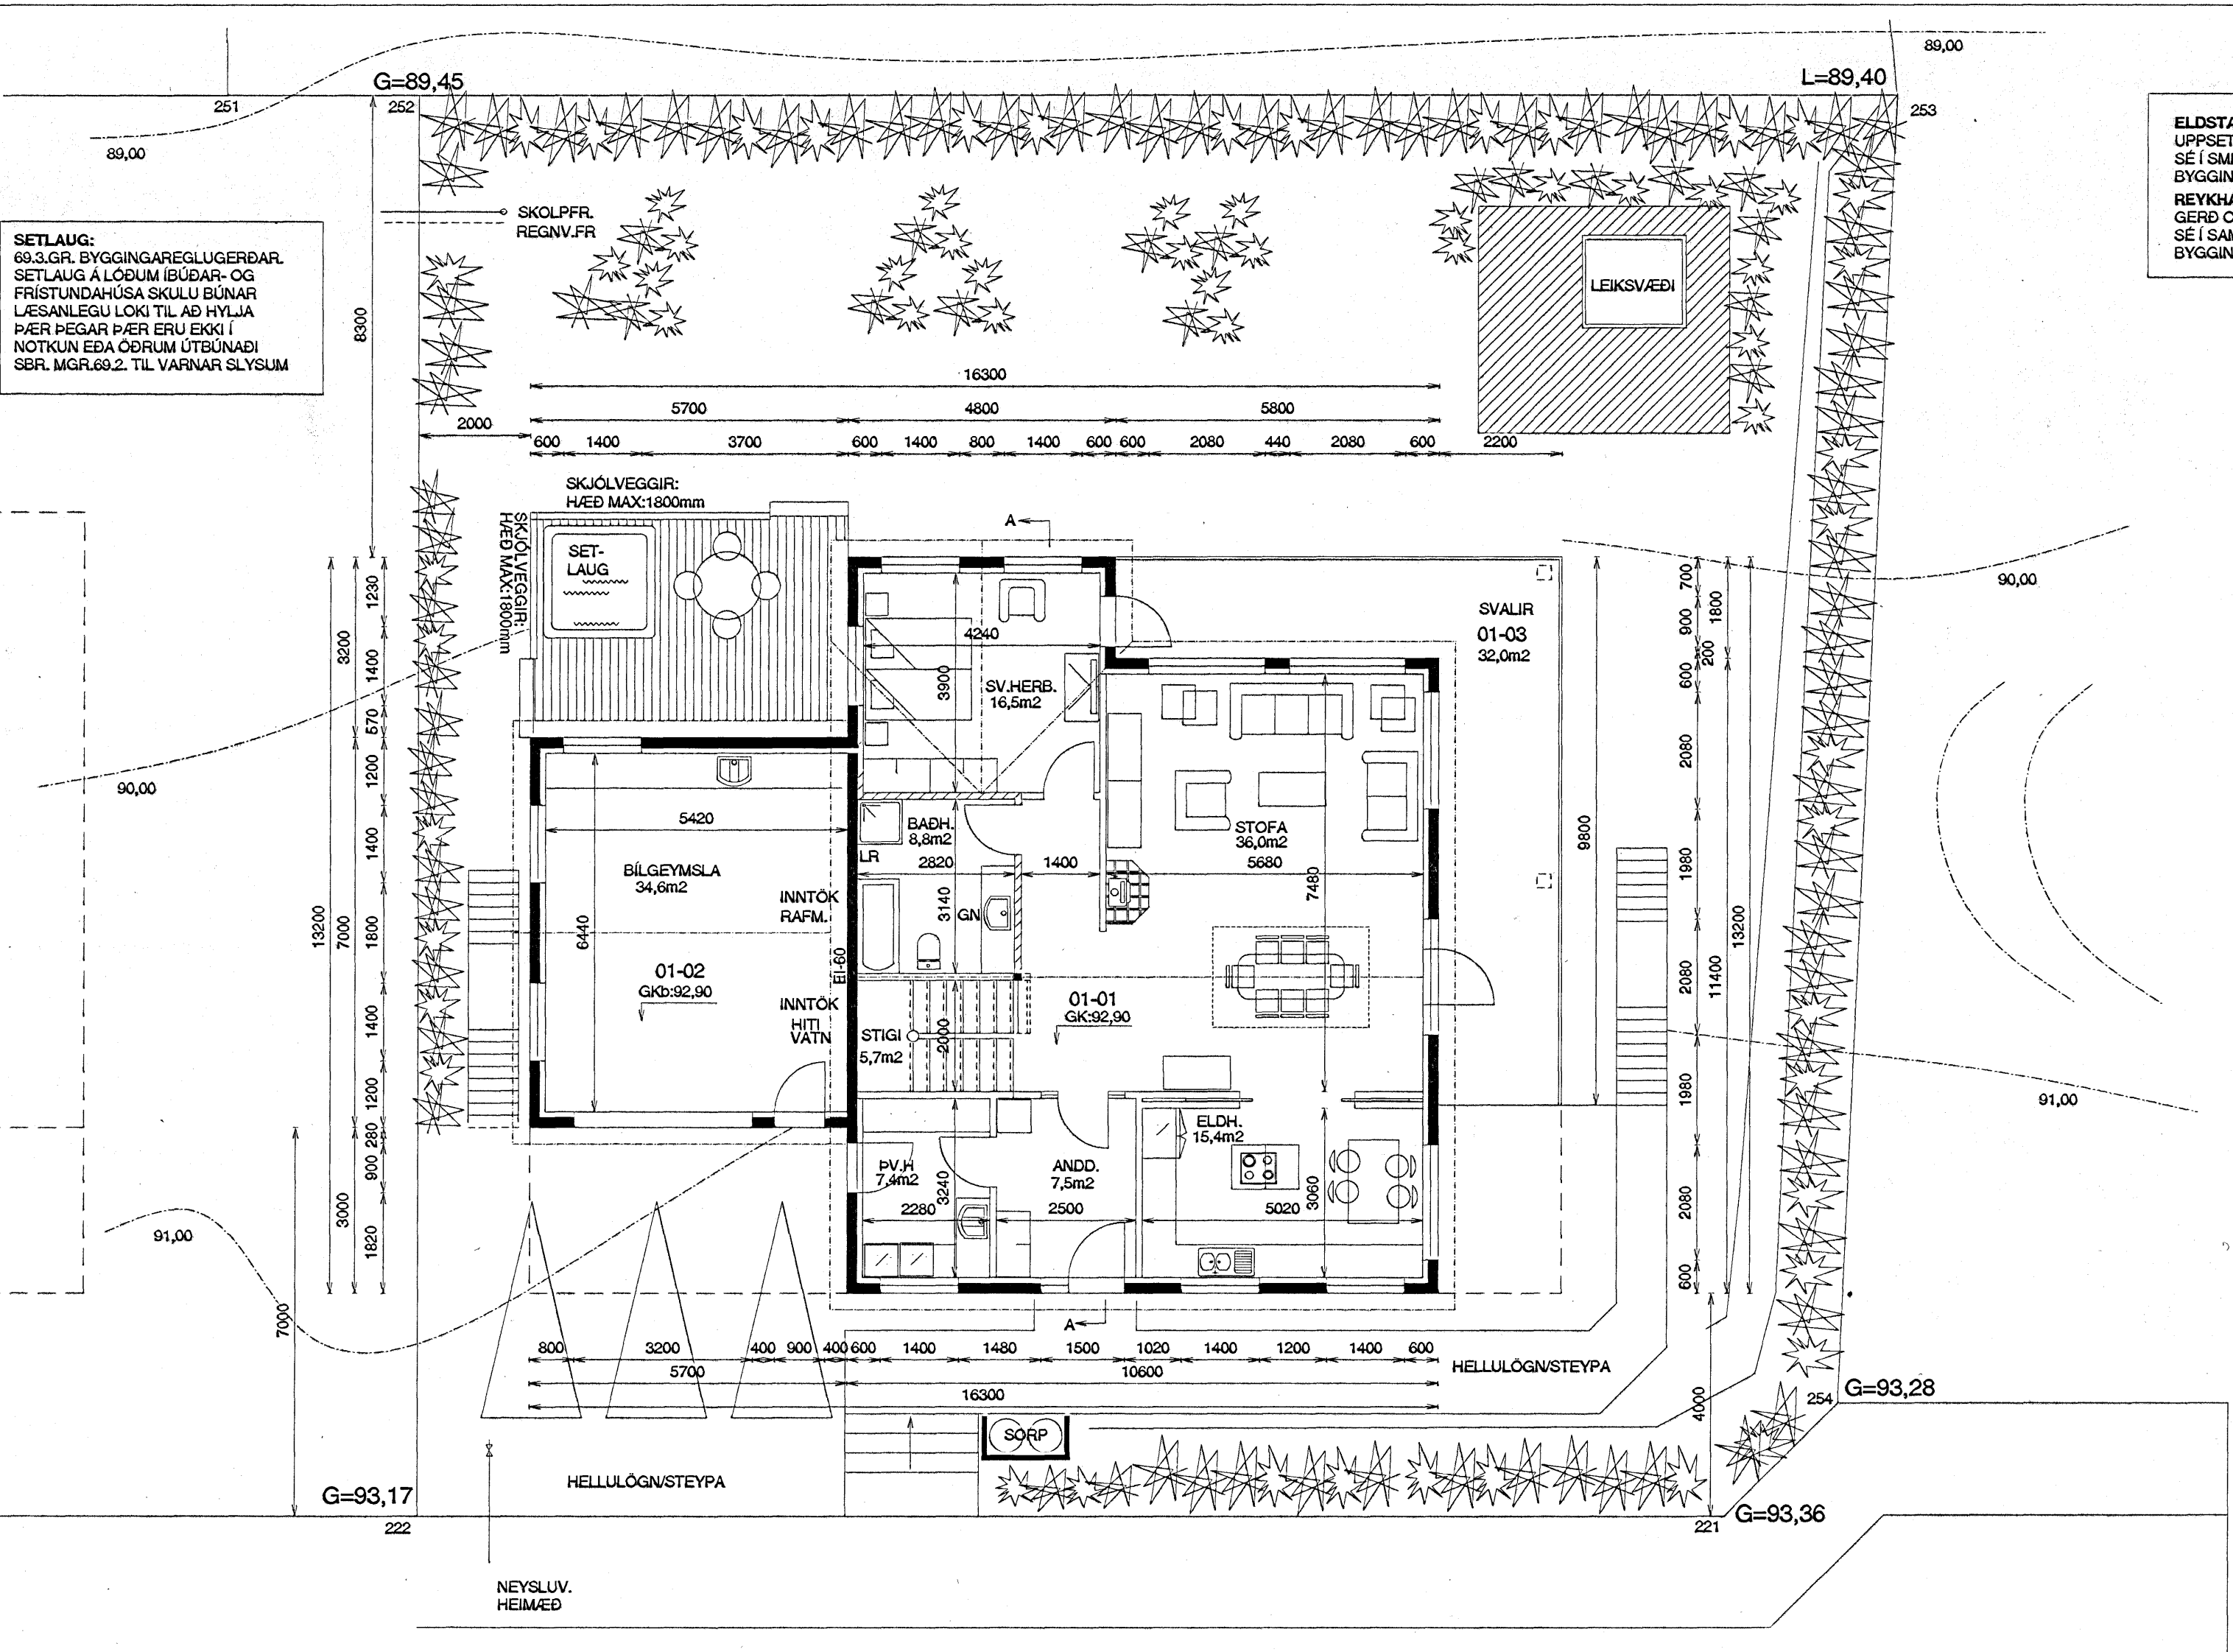

STÆRÐIR:

00-01	KJALLARI	125,5 m ²	351,4 m ³
00-02	NIÐURGR.RÝMI	36,7 m ²	102,8 m ³
01-01	ÍBÚÐ	123,2 m ²	475,6 m ³
01-02	BÍLGEYMSLA	40,5 m ²	132,8 m ³
01-03	SVALIR	32,0 m ²	

BOTNPLATA: 33,9 m³

SAMTALS: 325,9 m² 1096,5 m³

BOTNFLÖTUR / m² 331,6 m²

LÓÐ 659,4 m²

NÝTINGARHLUTFALL 0,50

LÓÐARFRÁGANGUR.
FYLLA SKÁL Í LÓÐINA TIL AD NÁ FRAM GEFNUM HÆÐARKÓTUM Á PLÖTUM. (GK:26,90)
MED LÓÐARMÖRKUM SKAL LEITAST VÍÐ AD RASKA HRAUNI EINS LITID OG KOSTUR ER.

BREKKUÁS 29 HAFNARFIRÐI

GRUNNMYND - 1.HÆÐ
AFSTÖÐUMYND

Mkv. 1:100 1:500
Hannað E.V.
Teiknað E.V.
Dags. 4. SEPT. 2007 Blað 1 AF 5 Nr. BREKKUAS29BN Yfirfarið E.V.

ÁRITUN SAMRÆMINGARHÖNNUÐAR
Eygjörður Valgarðsson
Eygjörður Valgarðsson Kt:280857-4169

TR.aust s/f
TÆKNIFRÆÐINGARNIR
Eyjólfr Valgarðsson Kt:280857-4169 Sími: 471-2257
Sigurður Grétarsson tr.aust@simnet.is

Nr.	Dags.	Breyting	At
1.	4. SEPT. 2007	NOTARÝMI 00-02 BÆTT VÍÐ SKRANINGARTÖFLU	EV
2.	22. JÚNÍ 2007	ÞAKHALLI 17'Í STAÐ 18"	EV