
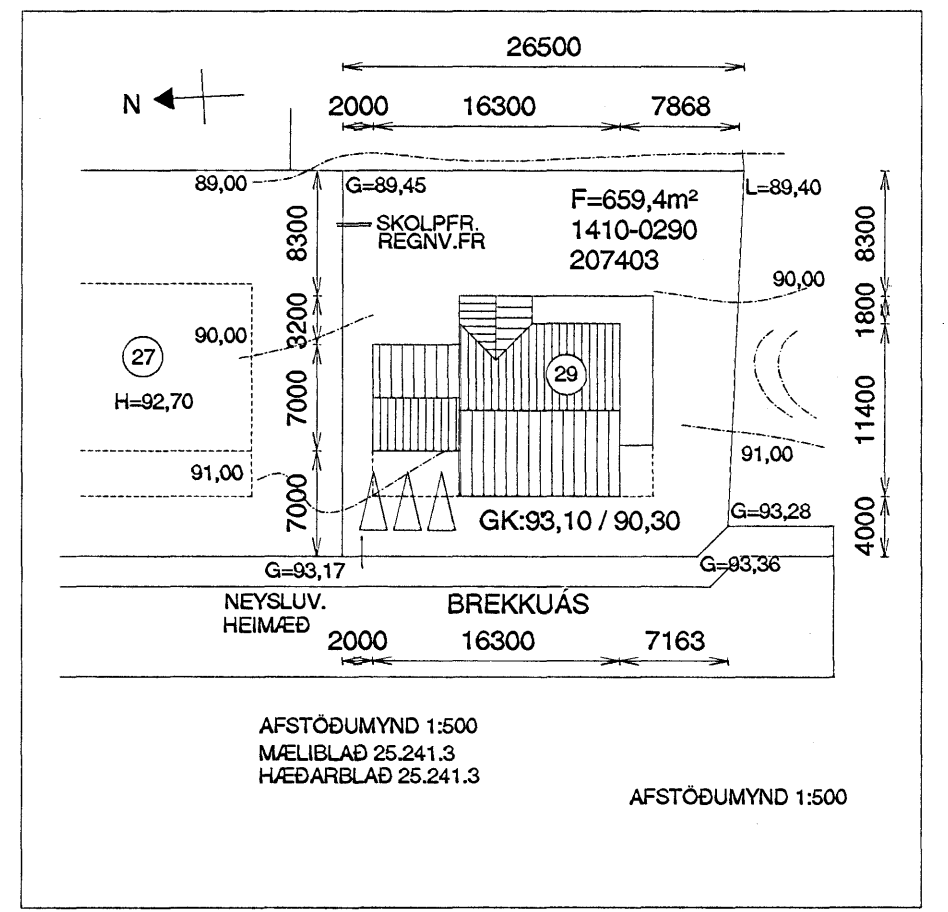


**SETLAUG:**  
69.3.GR. BYGGINGAREGLUGERÐAR.  
SETLAUG Á LÖÐUM ÍBÚÐAR- OG  
FRÍSTUNDAHÚSA SKULU BÚNAR  
LÆSANLEGU LOKI TIL AÐ HYLJA  
ÞÆR ÞEGAR ÞÆR ERU EKKI Í  
NOTKUN EÐA ÖÐRUM ÚTBUNADI  
SBR. MGR.69.2. TIL VARNAR SLYSUM

**ELDSTÆÐI:**  
UPPSETNING OG FRÁGANGUR  
SÉ Í SAMRÆMI VIÐ 192.GR.  
BYGGINGAREGLUGERÐAR  
**REYKHÁFUR:**  
GERÐ OG FRÁGANGUR  
SÉ Í SAMRÆMI VIÐ 193.GR.  
BYGGINGAREGLUGERÐAR

Samþykkt þann  
**12 SEP 2007**  
Byggingaálftrúinn í Reykjavík  
F.h. Jón Sigurðsson

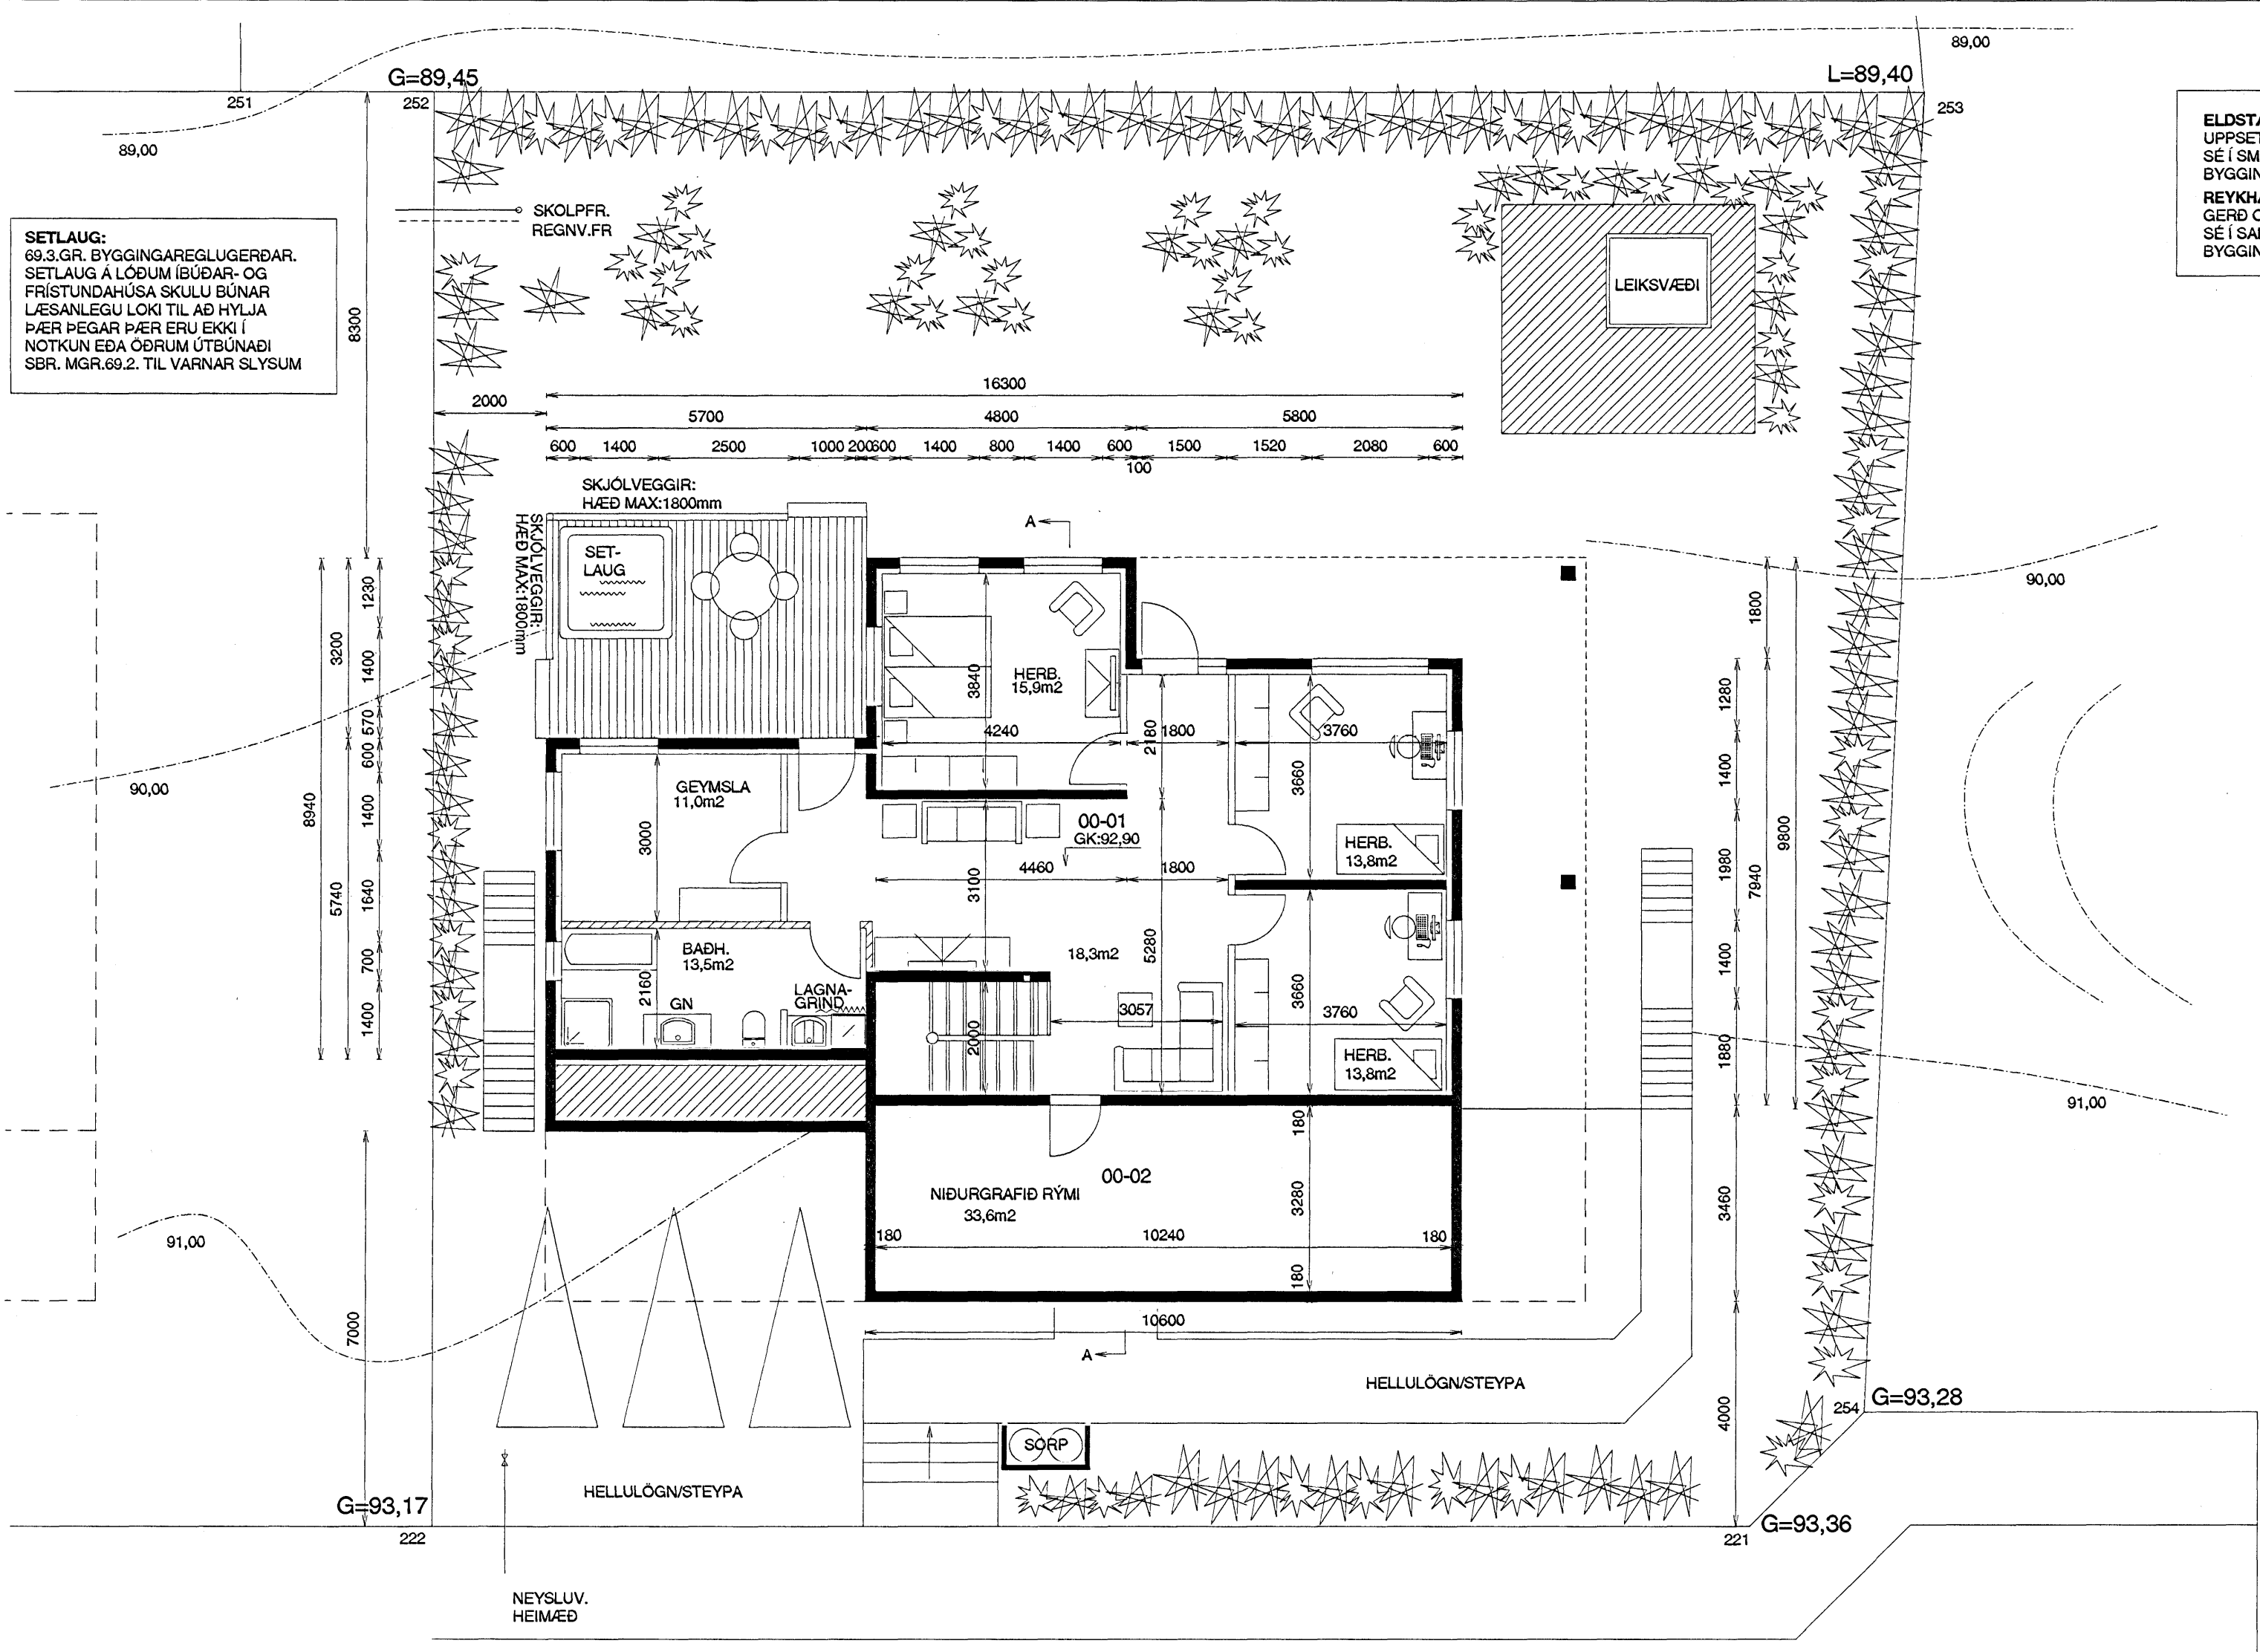

**STÆRÐIR:**

00-01	KJALLARI	125,5 m <sup>2</sup>	351,4 m <sup>3</sup>
00-02	NÍÐURGR.RÝMI	36,7 m <sup>2</sup>	102,8 m <sup>3</sup>
01-01	ÍBÚÐ	123,2 m <sup>2</sup>	475,6 m <sup>3</sup>
01-02	BÍLGEYMSLA	40,5 m <sup>2</sup>	132,8 m <sup>3</sup>
01-03	SVALIR	32,0 m <sup>2</sup>	

**BOTNPLATA:** 33,9 m<sup>3</sup>

**SAMTALS** 325,9 m<sup>2</sup> 1096,5 m<sup>3</sup>

**BOTNFLÖTUR / m<sup>2</sup>** 331,6 m<sup>2</sup>  
**LÖÐ** 659,4 m<sup>2</sup>  
**NÝTINGARHLUTFALL** 0,50

LÖÐARFRÁGANGUR.  
FYLLA SKAL Í LÖÐINA TIL AÐ NÁ FRAM GEFNUM HÆÐARKÖTUM Á PLOTUM. (GK:26,90)  
MEÐ LÖÐARMÖRKUM SKAL LEITAST VIÐ AÐ RASKA HRAUNI EINS LÍTIÐ OG KOSTUR ER.

**BREKKUÁS 29 HAFNARFIRÐI**

**GRUNNMYND - JARÐHÆÐ**  
**AFSTÖÐUMYND**

Mkv. 1:100 1:500  
Hannað E.V.  
Teiknað E.V.

Dags. 4. SEPT. 2007 Blað 2 AF 5 Nr. BREKKUÁS29BN Yfirfarið *EV*

ÁRITUN SAMRÆMINGARHÖNNUÐAR  
*Eyjólfur Valgarðsson*  
Eyjólfur Valgarðsson Kt:280857-4169

**TR.aust s/f**  
TÆKNIFRÆÐINGARNIR  
Eyjólfur Valgarðsson Kt:280857-4169 Sími: 471-2257  
Sigurður Grétarsson tr.aust@simnet.is

Nr.	Dags.	Breyting	Af
1.	4. SEPT. 2007	NOTARÝMI 00-02 BÆTT VIÐ SKRANINGARTÖFLU	EV
2.	22. JÚNÍ. 2007	ÞAKHALLI 17'Í STAD 18'	EV