Samþykkt þann
11 JÚLÍ 2007
Byggingafulltrúinn í Hafnarfirði
F.h. Kristján Þórarinsson

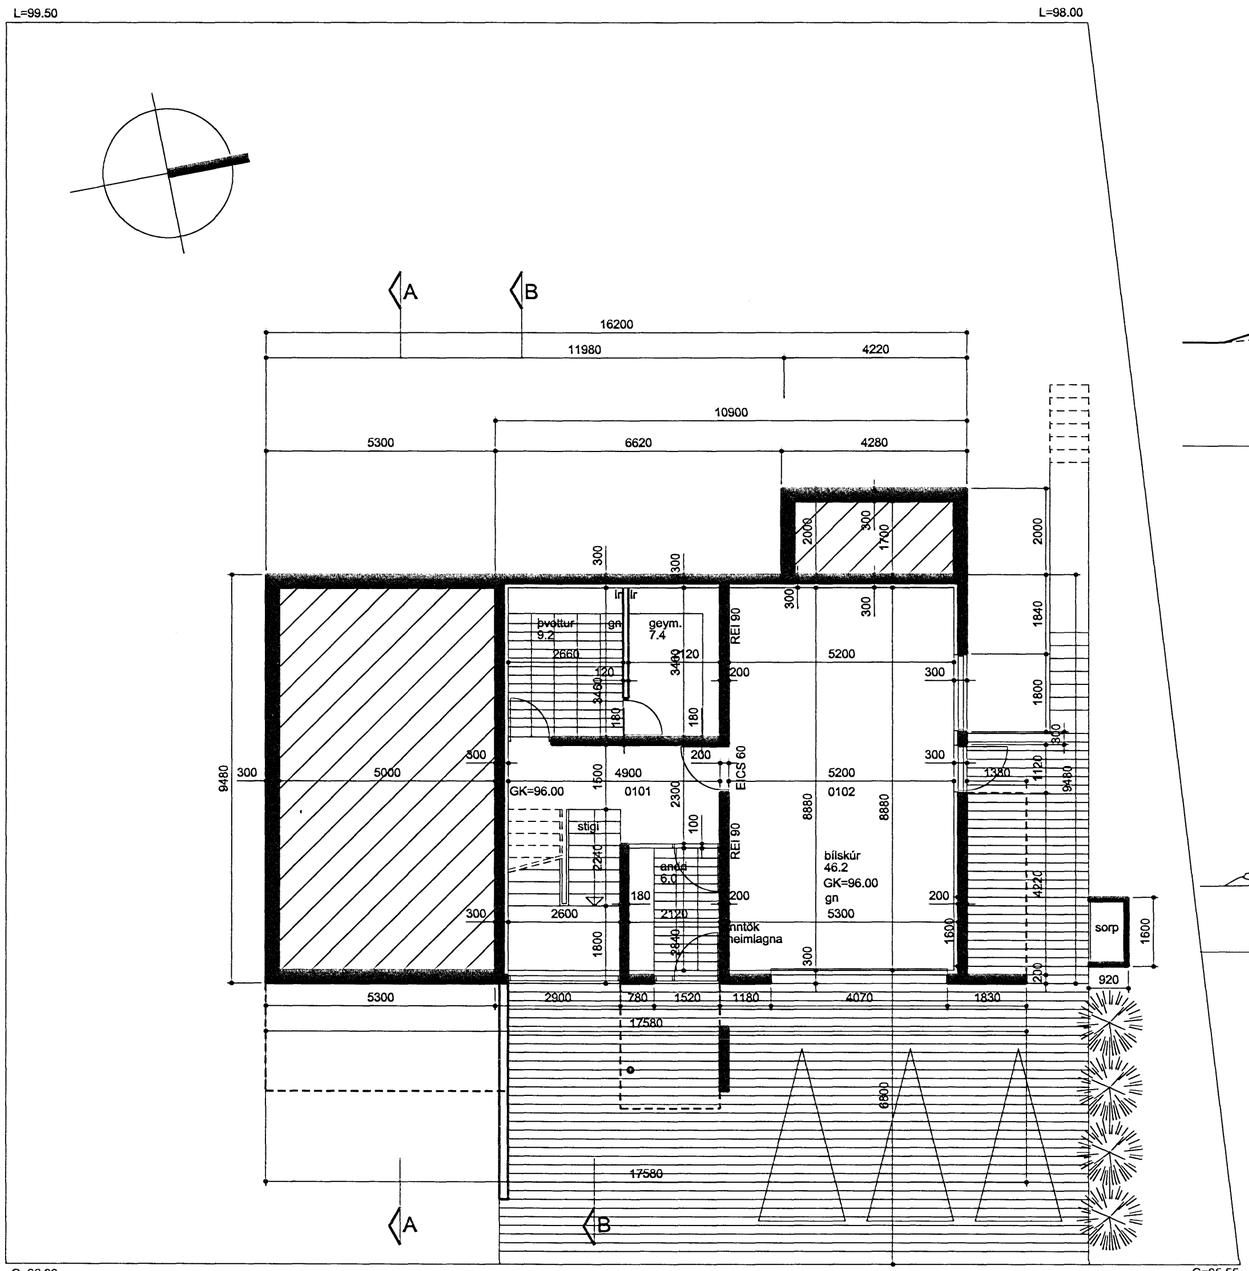

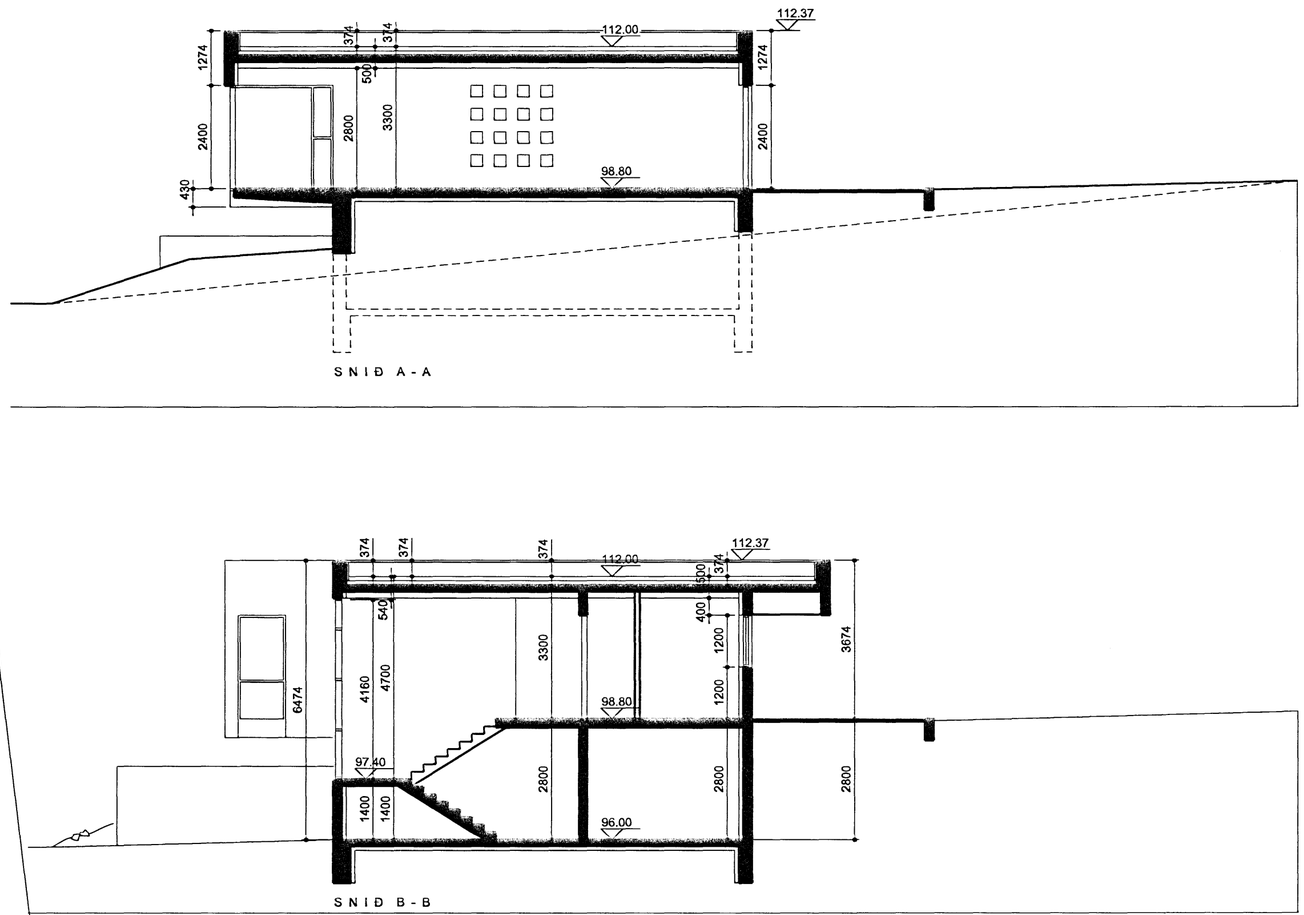

BREYTT
MKV.: 1:100
DAGS. 15.07 2007
TEIKNUN : ÓÓA

SKÓGARÁS 16 HAFNARFIRÐI
GRUNNMYND OG SNIÐ

02

ÓLAFUR Ó. AXELSSON arkitekt FAÍ
KJARTANSGÖTU 2 105 REYKJAVÍK
sími 551 2474 farsími 663 5693
kt 041251-3019 olafur@vaarkitektar.is