

Byggingarfulltrúi  
samþykkir erindið.  
08. AUG. 2007

Bent skal á að samþykkt þessi verður ekki virk, fyrr en eftir þinglýsingu eignaskiptayfirlýsingarinnar og skráningu hennar hjá Fasteignamáti ríkissins.

Byggingarfulltrúinn í Hafnarfirði  
F.h. Kristján Þórarinnsson

# Úr Gildi



## SKÝRINGAR:

LR: Loftræst rými  
GN: Gólfniðurfall  
PN: Pakniðurfall  
RV: Inntak rafveitu  
HV: Inntak hitaveitu  
VV: Inntak vatnsveitu  
S: Inntak síma

## BRUNATÁKN:

- BO → Björgunarop  
 - - - - - → Rýmingarleið við útgang  
 REI 60 Veggir með merktri brunamótstöðu  
 R Reykskynjari

ATH. Steypuvirki/burðarvirki verða hönnuð með a.m.k. R60 brunamótstöðu.

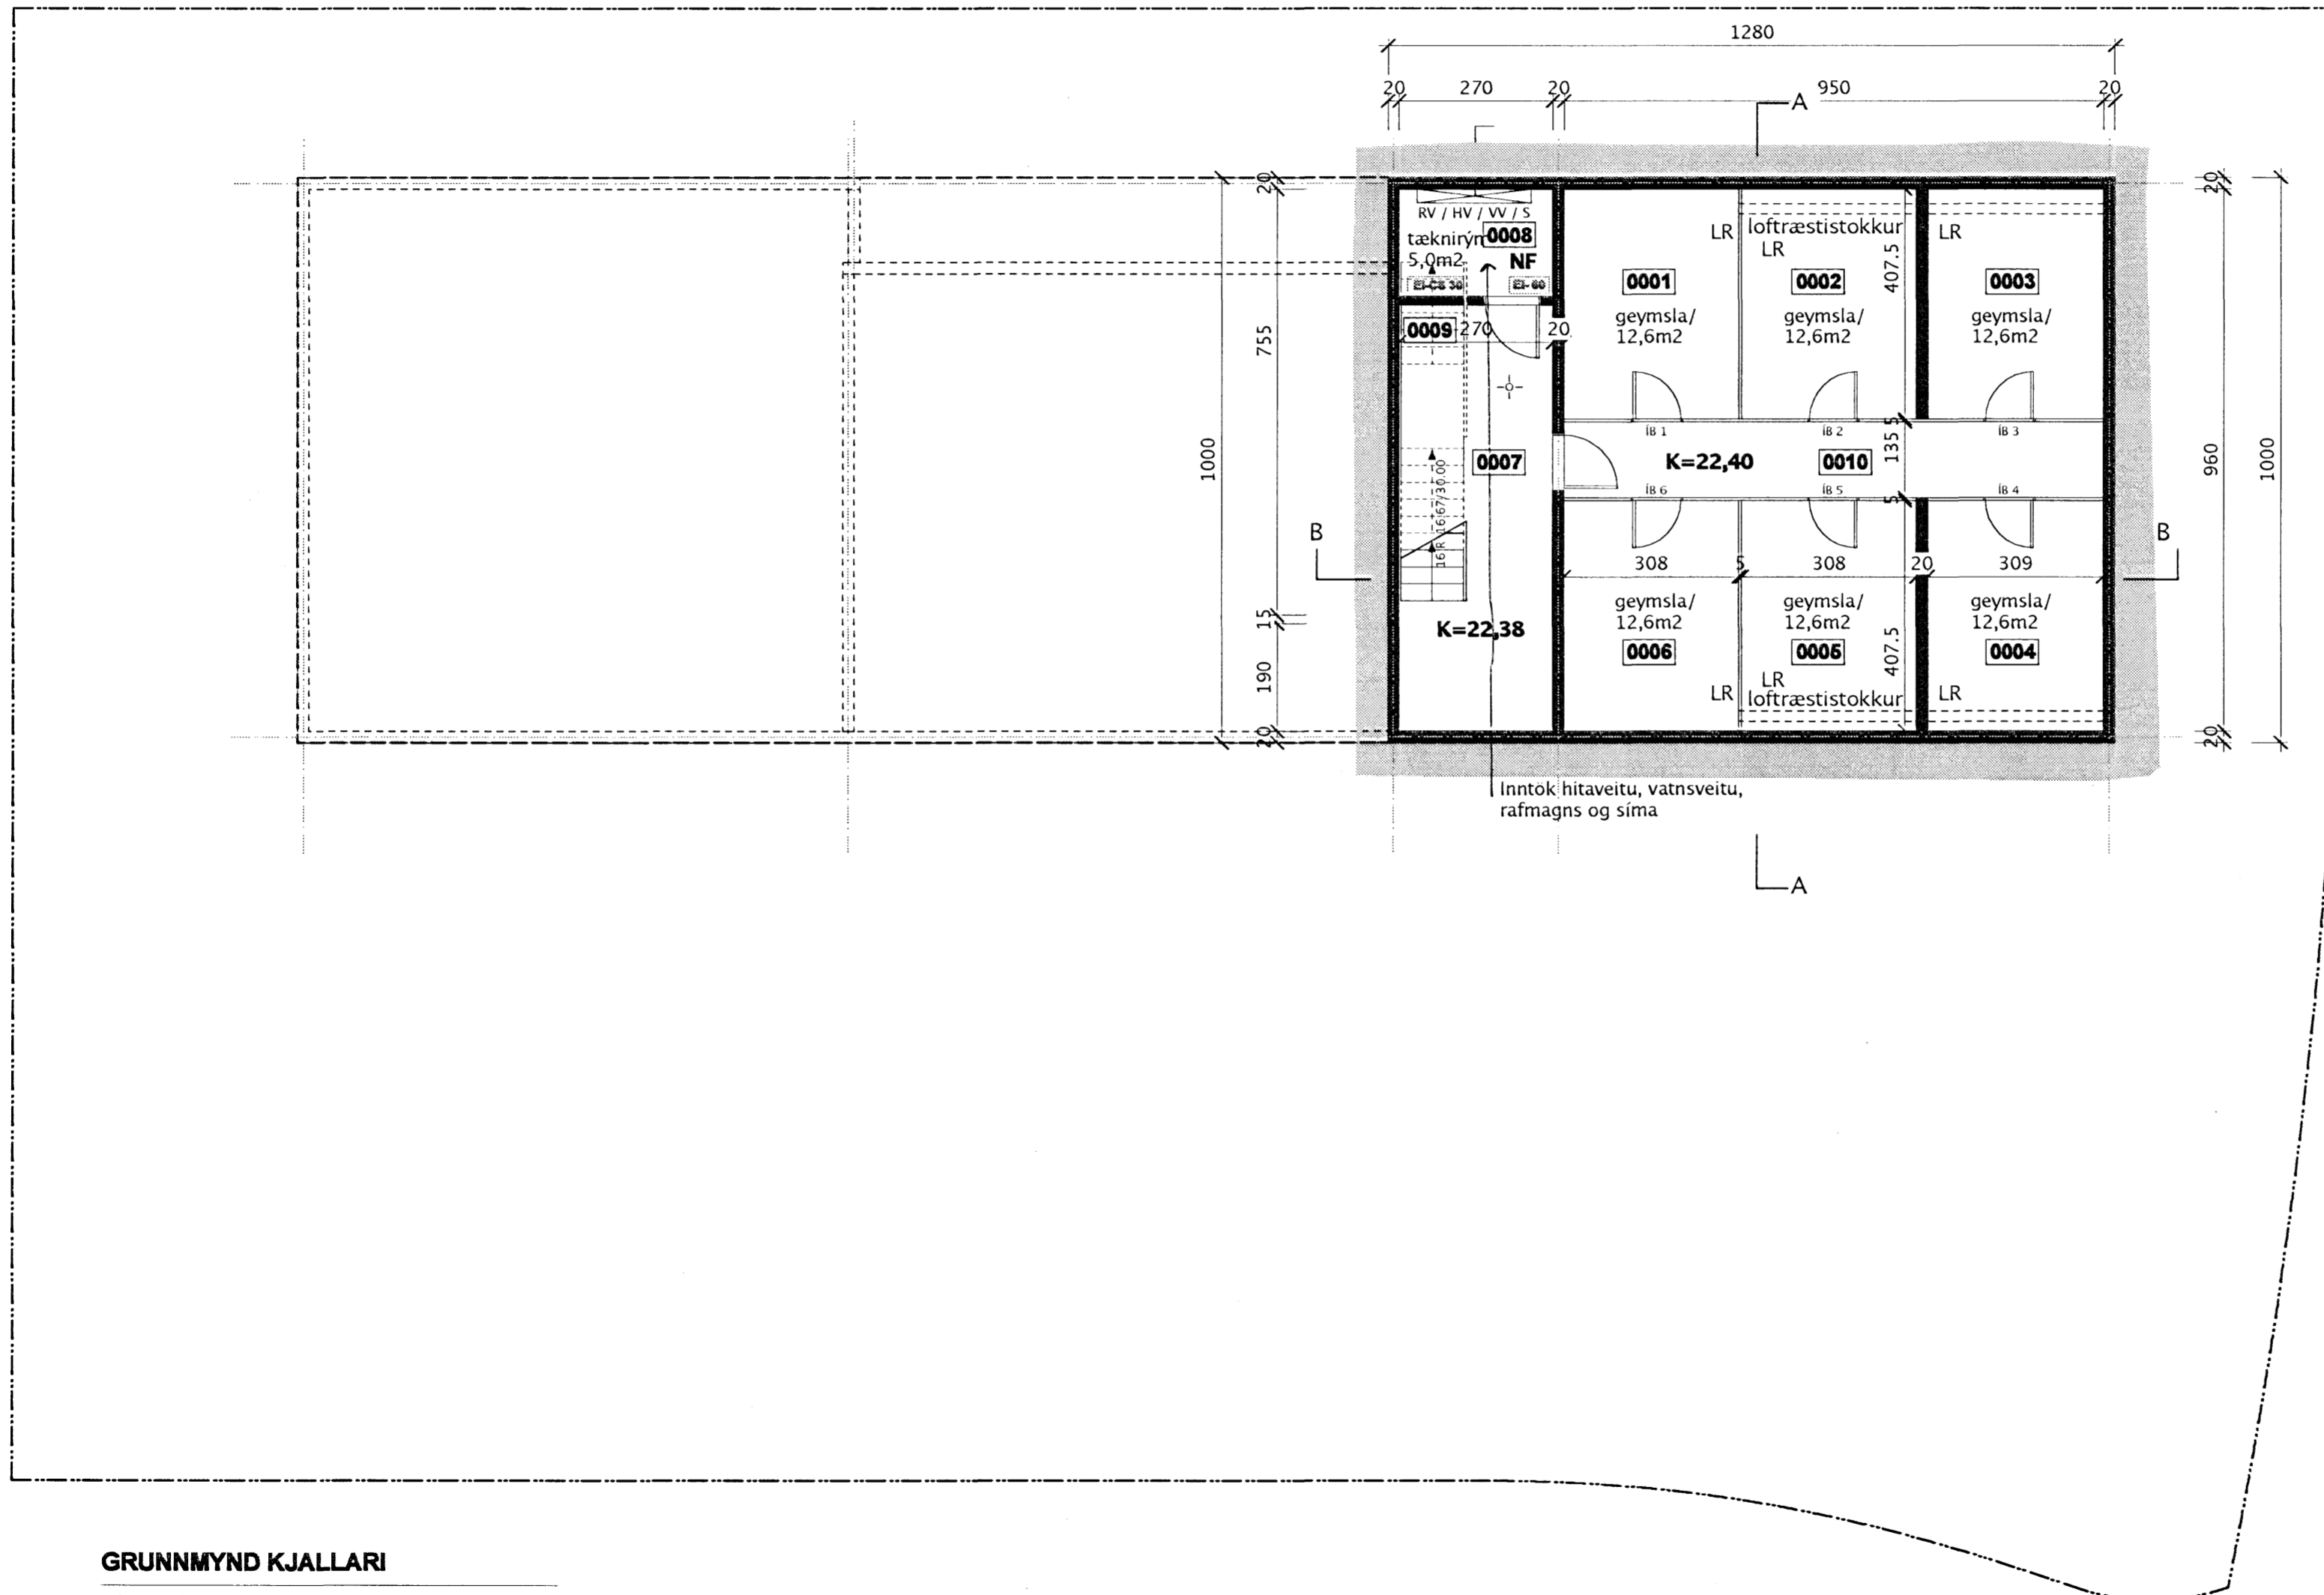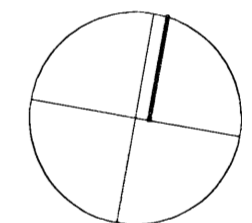

GRUNNMYND KJALLARI

mkv. 1:100

**Aðaltekning**  
 Landnúmer: 204259  
 Staðgreinir: 18700440

---

Nýbygging  
 Drekavellir 44  
 Hafnarfirði

---

Breyting:  
 Teikninganúmer: A.01.02

---

KJALLARI  
 Úgáfudagur: 13.07.2007  
 Mælikvarði: 1:100  
 Verknúmer: 632  
 Teiknað: eó,sh  
 Yfirferð: eó

---

Breyting:  
 Dagseting:

---

Skýring:  
 Arkiteo: Laugavegi 163 - 103 Reykjavík - IS  
 s. 534 3699 - f. 534 3699 - gsm. 696 3699  
 nf. arkiteo@arkiteo.is - vf. www.arkiteo.is  
 Einar Ólafsson, kt. 010562-3419

*Einar Ólafsson*