


Byggingarfulltrúi
samþykkir erindið.
08 AUG. 2007

Bent skal á að samþykkt þessi verður ekki virk.
Því er eftir þinglýsingu eignaskiptayfirlýsingar-
innar og skráningu hennar hjá Fasteignanamáti ríkisins.
Byggingarfulltrúinn í Hafnarfirði
F.n. Kristján Þórarinnsson

Úr Gildi

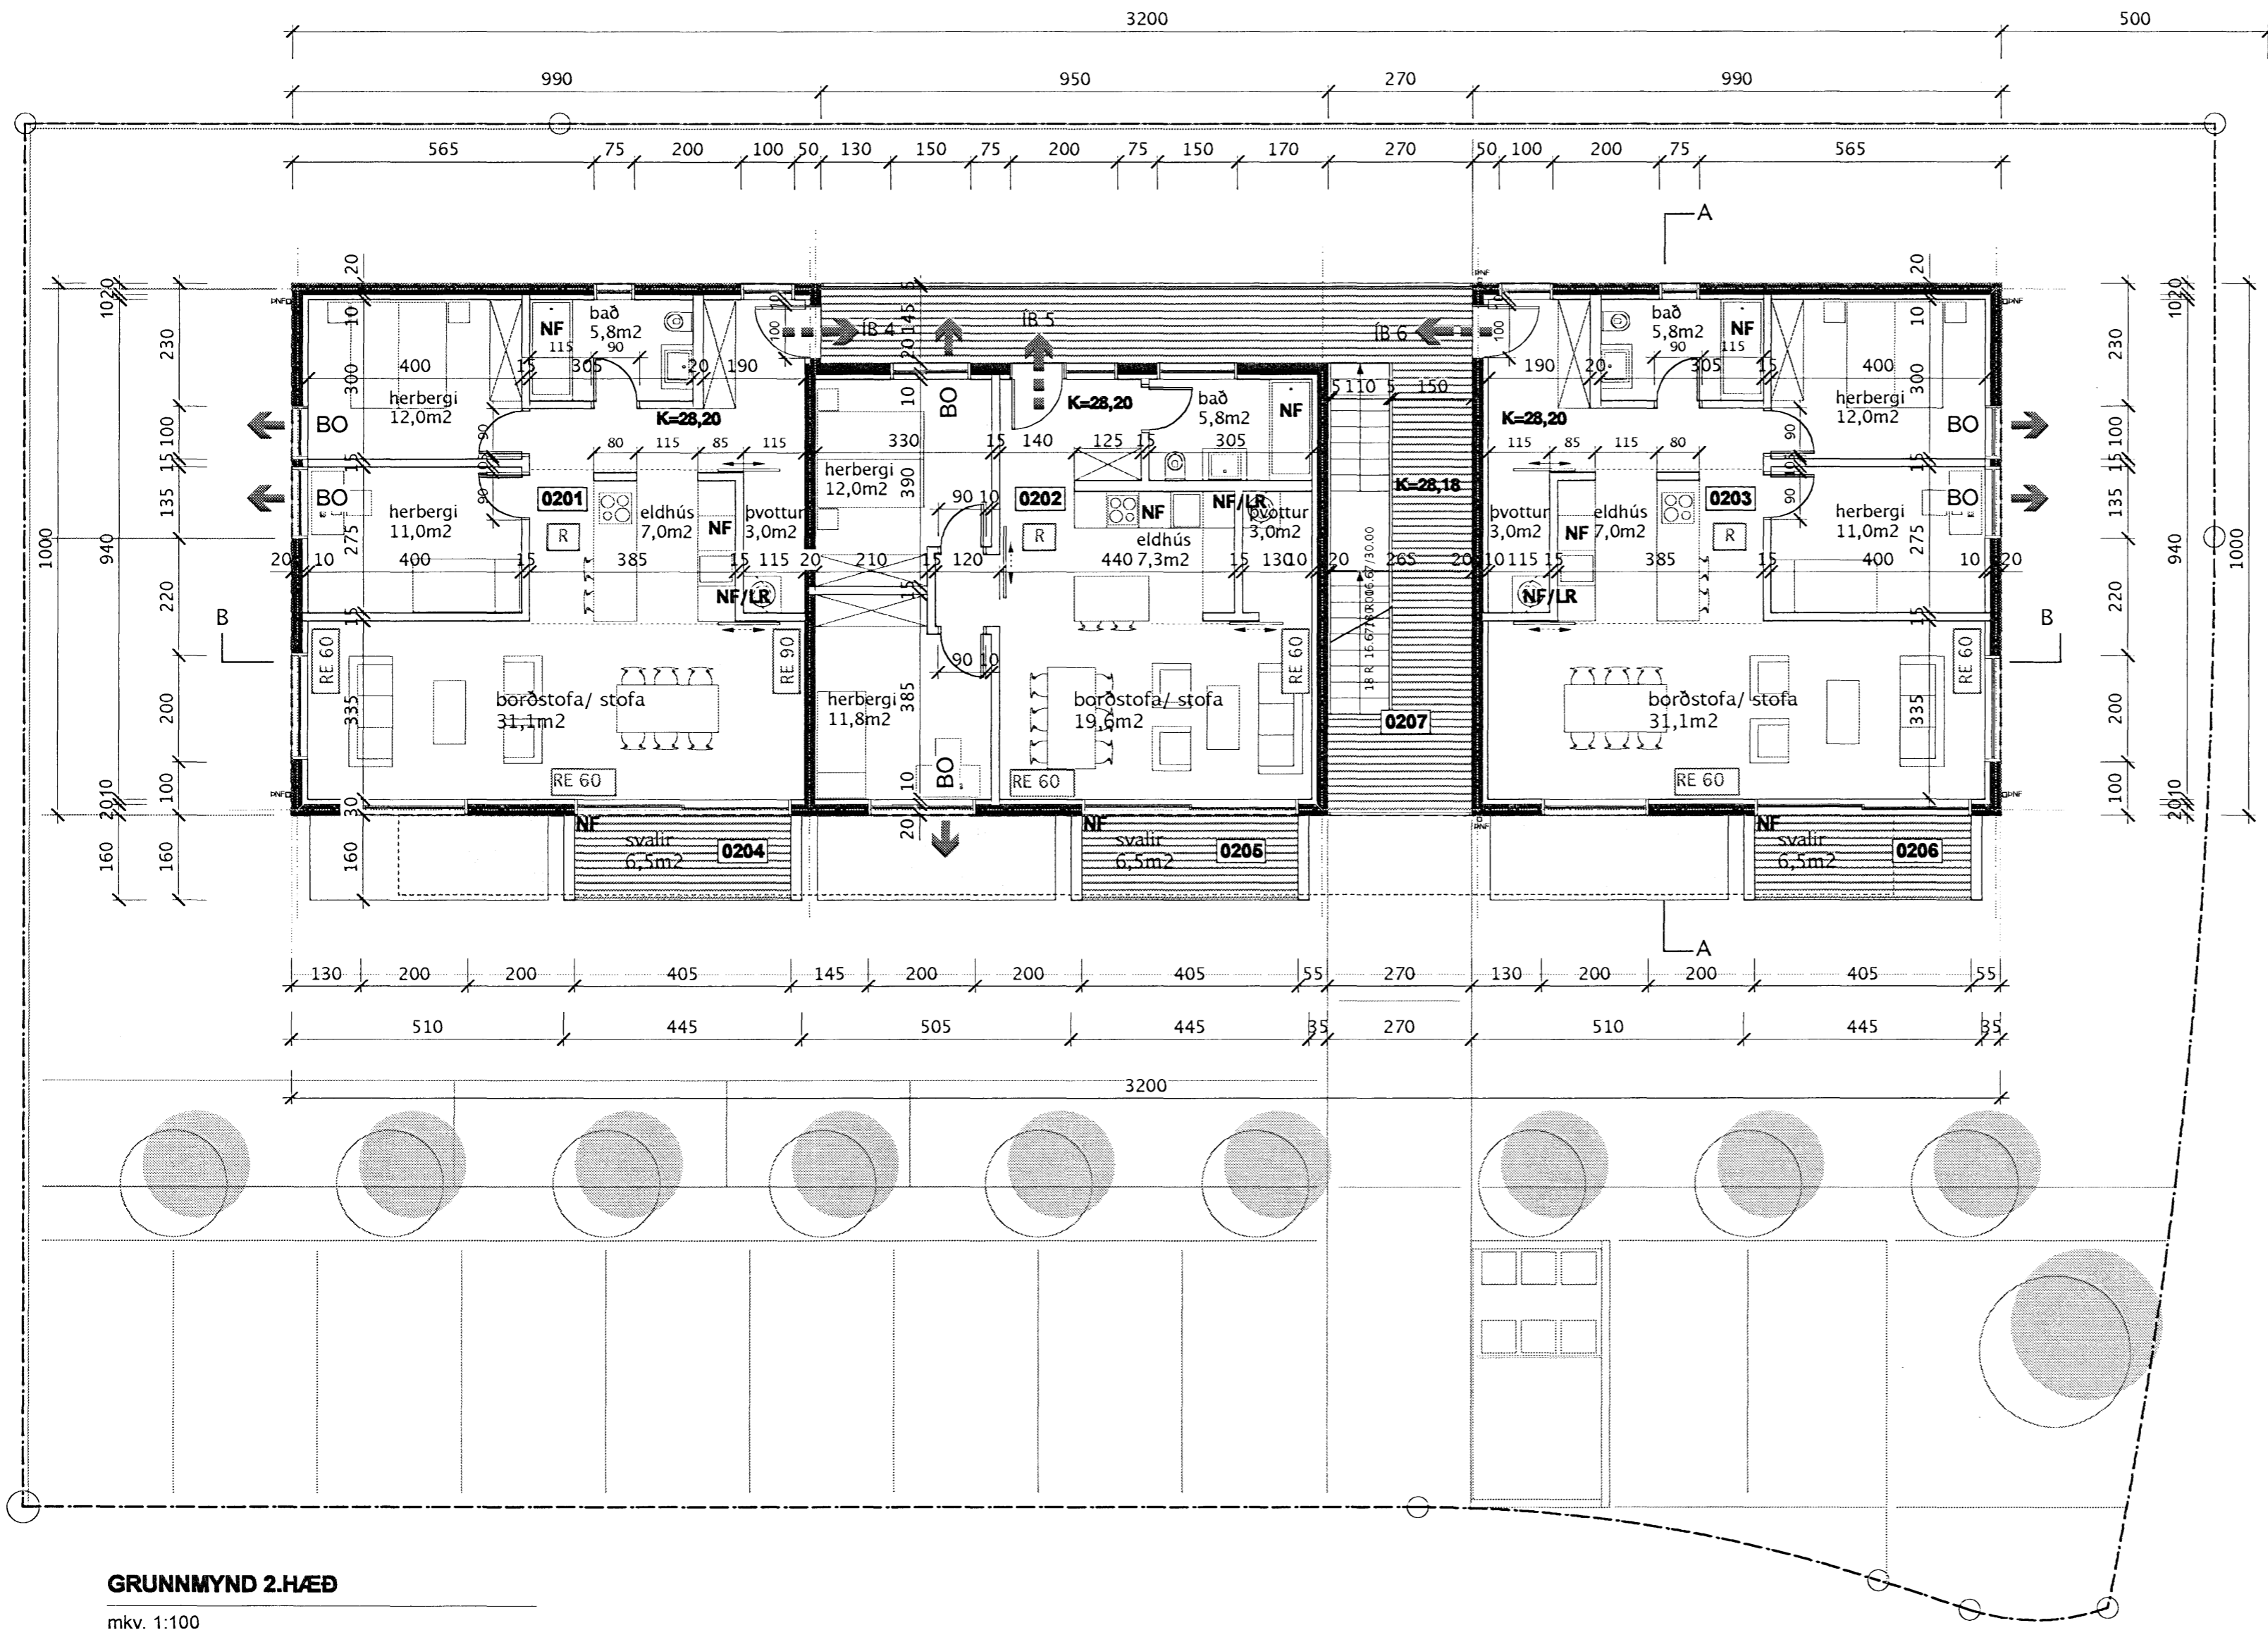

GRUNNMYND 2.HÆÐ

mkv. 1:100


SKÝRINGAR:

- LR: Loftræst rými
- GN: Gólfniðurfall
- PN: Þakniðurfall
- RV: Inntak rafveitu
- HV: Inntak hitaveitu
- VV: Inntak vatnsveitu
- S: Inntak síma

BRUNATÁKN:

- BO → Björgunarop
- Rýmingarleið við útgang
- REI 60 Veggir með merktri brunamótstöðu
- R Reykskynjari

ATH. Steypuvirki/burðarvirki
verða hönnuð með a.m.k.
R60 brunamótstöðu.

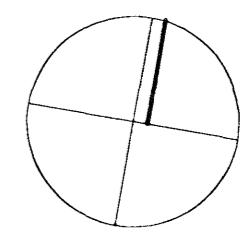

Aðaltekning

Landnúmer: 204259
Staðgreinir: 18700440

Nýbygging

Drekavellir 44

Hafnarfirði

Breyting:

Teikninganúmer: A.01.04

GRUNNMYND 2.HÆÐ

Úgáfudagur: 13.07.2007

Mælikvarði: 1:100

Verknúmer: 632

Teiknað: eó,sh

Yfirferð: eó

Breyting:

Dagseting:

Skýring:

Arkiteo: Laugavegi 163 - 103 Reykjavík - IS
s. 534 3699 - f. 534 3699 - gsm. 696 3699
nf. arkiteo@arkiteo.is - vf. www.arkiteo.is

Einar Ólafsson, kt. 010562-3419