


Byggingarfulltrúi
samþykkir erindið.
08 AUG. 2007

Bent skal á að samþykki þessi verður ekki vík,
fyrr en eftir þinglýsingu eignaaskiptavirðisins,
innar og skráningu hennar hjá Fasteignanamáli ríkissins.
Byggingarfulltrúinn í Hafnarfirði,
P.h. Kristján Þorarinsson

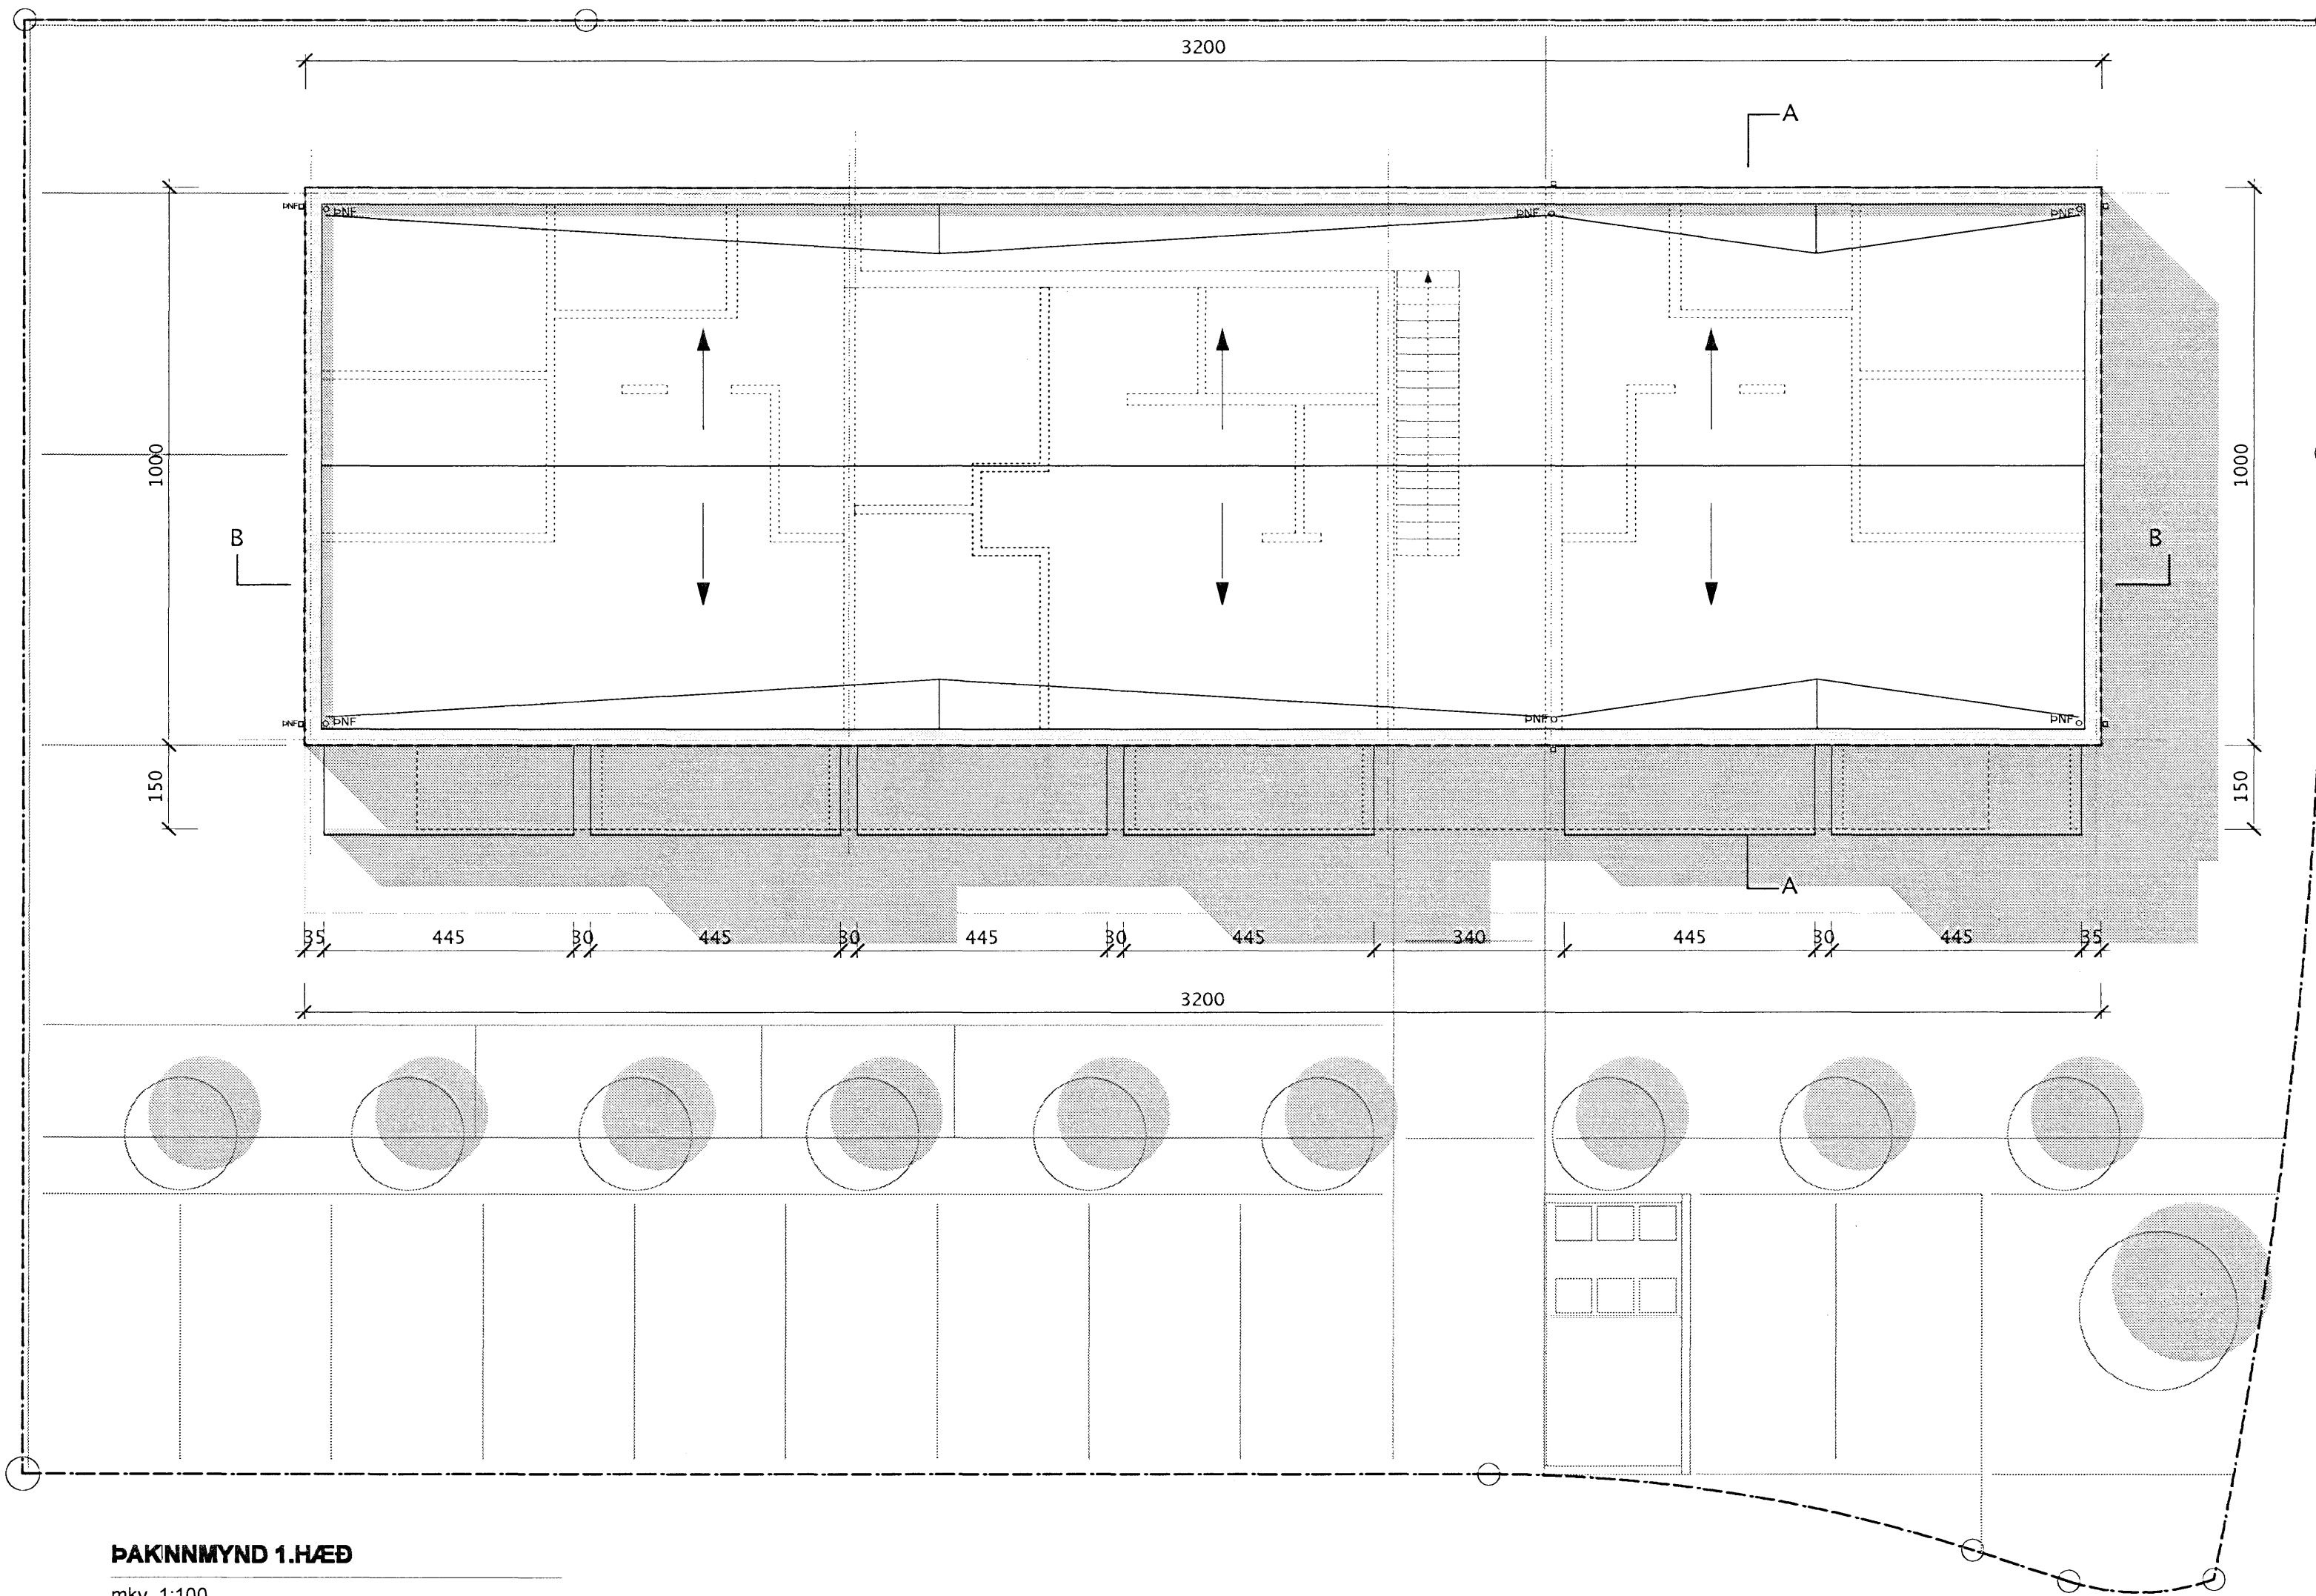

ÞAKINNMYND 1.HÆÐ

mkv. 1:100


SKÝRINGAR:

- LR: Loftræst rými
- GN: Gólfniðurfall
- PN: Þakniðurfall
- RV: Inntak rafveitu
- HV: Inntak hitaveitu
- VV: Inntak vatnsveitu
- S: Inntak síma

BRUNATÁKN:

- BO → Björgunarop
- Rýmingarleið við útgang
- REI 60 Veggir með merkttri brunamótstöðu
- R Reykskynjari

ATH. Steypuvirki/burðarvirki
verða hönnuð með a.m.k.
R60 brunamótstöðu.

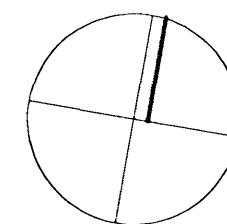

Aðalteikning

Landnúmer: 204259
Staðgreinir: 18700440

Nýbygging
Drekavellir 44
Hafnarfirði
Breyting:
Teikninganúmer: A.01.05
ÞAK
Úgáfudagur: 13.07.2007
Mælikvarði: 1:100
Verknúmer: 632
Teiknað: eó,sh
Yfirferð: eó

Breyting:
Dagseting:
Skýring:
Arkiteo: Laugavegi 163 - 103 Reykjavík - IS
s. 534 3699 - f. 534 3699 - gsm. 696 3699
nf. arkiteo@arkiteo.is - vf. www.arkiteo.is
Einar Ólafsson, kt. 010562-3419

Einar Ólafsson