



Samþykkt þann
 27 JUN 2007
 Byggingaálfurinn 1 Hafnarfjörður
 F.h. Jón Sigurðsson

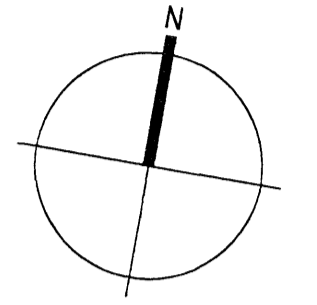

- TAKN**
- GN = Gólfniðurfall
 - PN = Þakniðurfall
 - LR = Lofttrásting
 - VLR = Vélknúin lofttrásting
 - PK = Póstkassar
 - NL = Neyðarjós
 - BO = Björgunarop
 - R = Reykskynjari
 - HSL = Handslökkvæðki
 - ÚT = Merktur útgangur
 - BO = Felistigi við björgunarop
 - 20m = Brunaslanga
 - Stigleiðsla = Stigleiðsla út
 - Stjörnstöð = Stjörnstöð brunaviðvörðunarkerfis
 - Inntak = Inntak
 - Bilastæði = Bilastæði fyrir fatlaða
 - EI60 = Veggir og hæðaskil
 - EI90
 - A-EI60
 - A-EI120
 - REI60
 - REI120
 - A-REIM120
 - E-CS30 = Hurðir
 - EI-CS30
 - EI-CS60
 - E30 = Gluggar

BREYTING

Breyting	Dagsetning	Teiknað	Yfirfarð
1	DD.MM.YY	XXX	XXX
X			

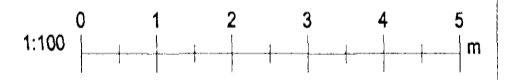


KRark Kristinn Ragnarsson arkitekt ehf.
 Suðurlandsbraut 4a - 3.hæð - 108 Reykjavík - Ísland
 Sí. 564.2255 - Fax. 544.4225
 Kt. 581298.3589 - www.krark.is - krark@krark.is

Kvistavellir 27

Hafnarfjörður

Grunnmynd

Verknúmer: 06094IE	Verkefnastjóri: MML
Hönnun: KR	Teiknað: MML.MES
Yfirfarð: KR	Samþykkt: Kristinn Ragnarsson Kt. 120944.2669
Mælikvarði: 1:100	Dagsetning: 14.05.2007
Skrá: 06094IE.A101.dwg	Blað: A101

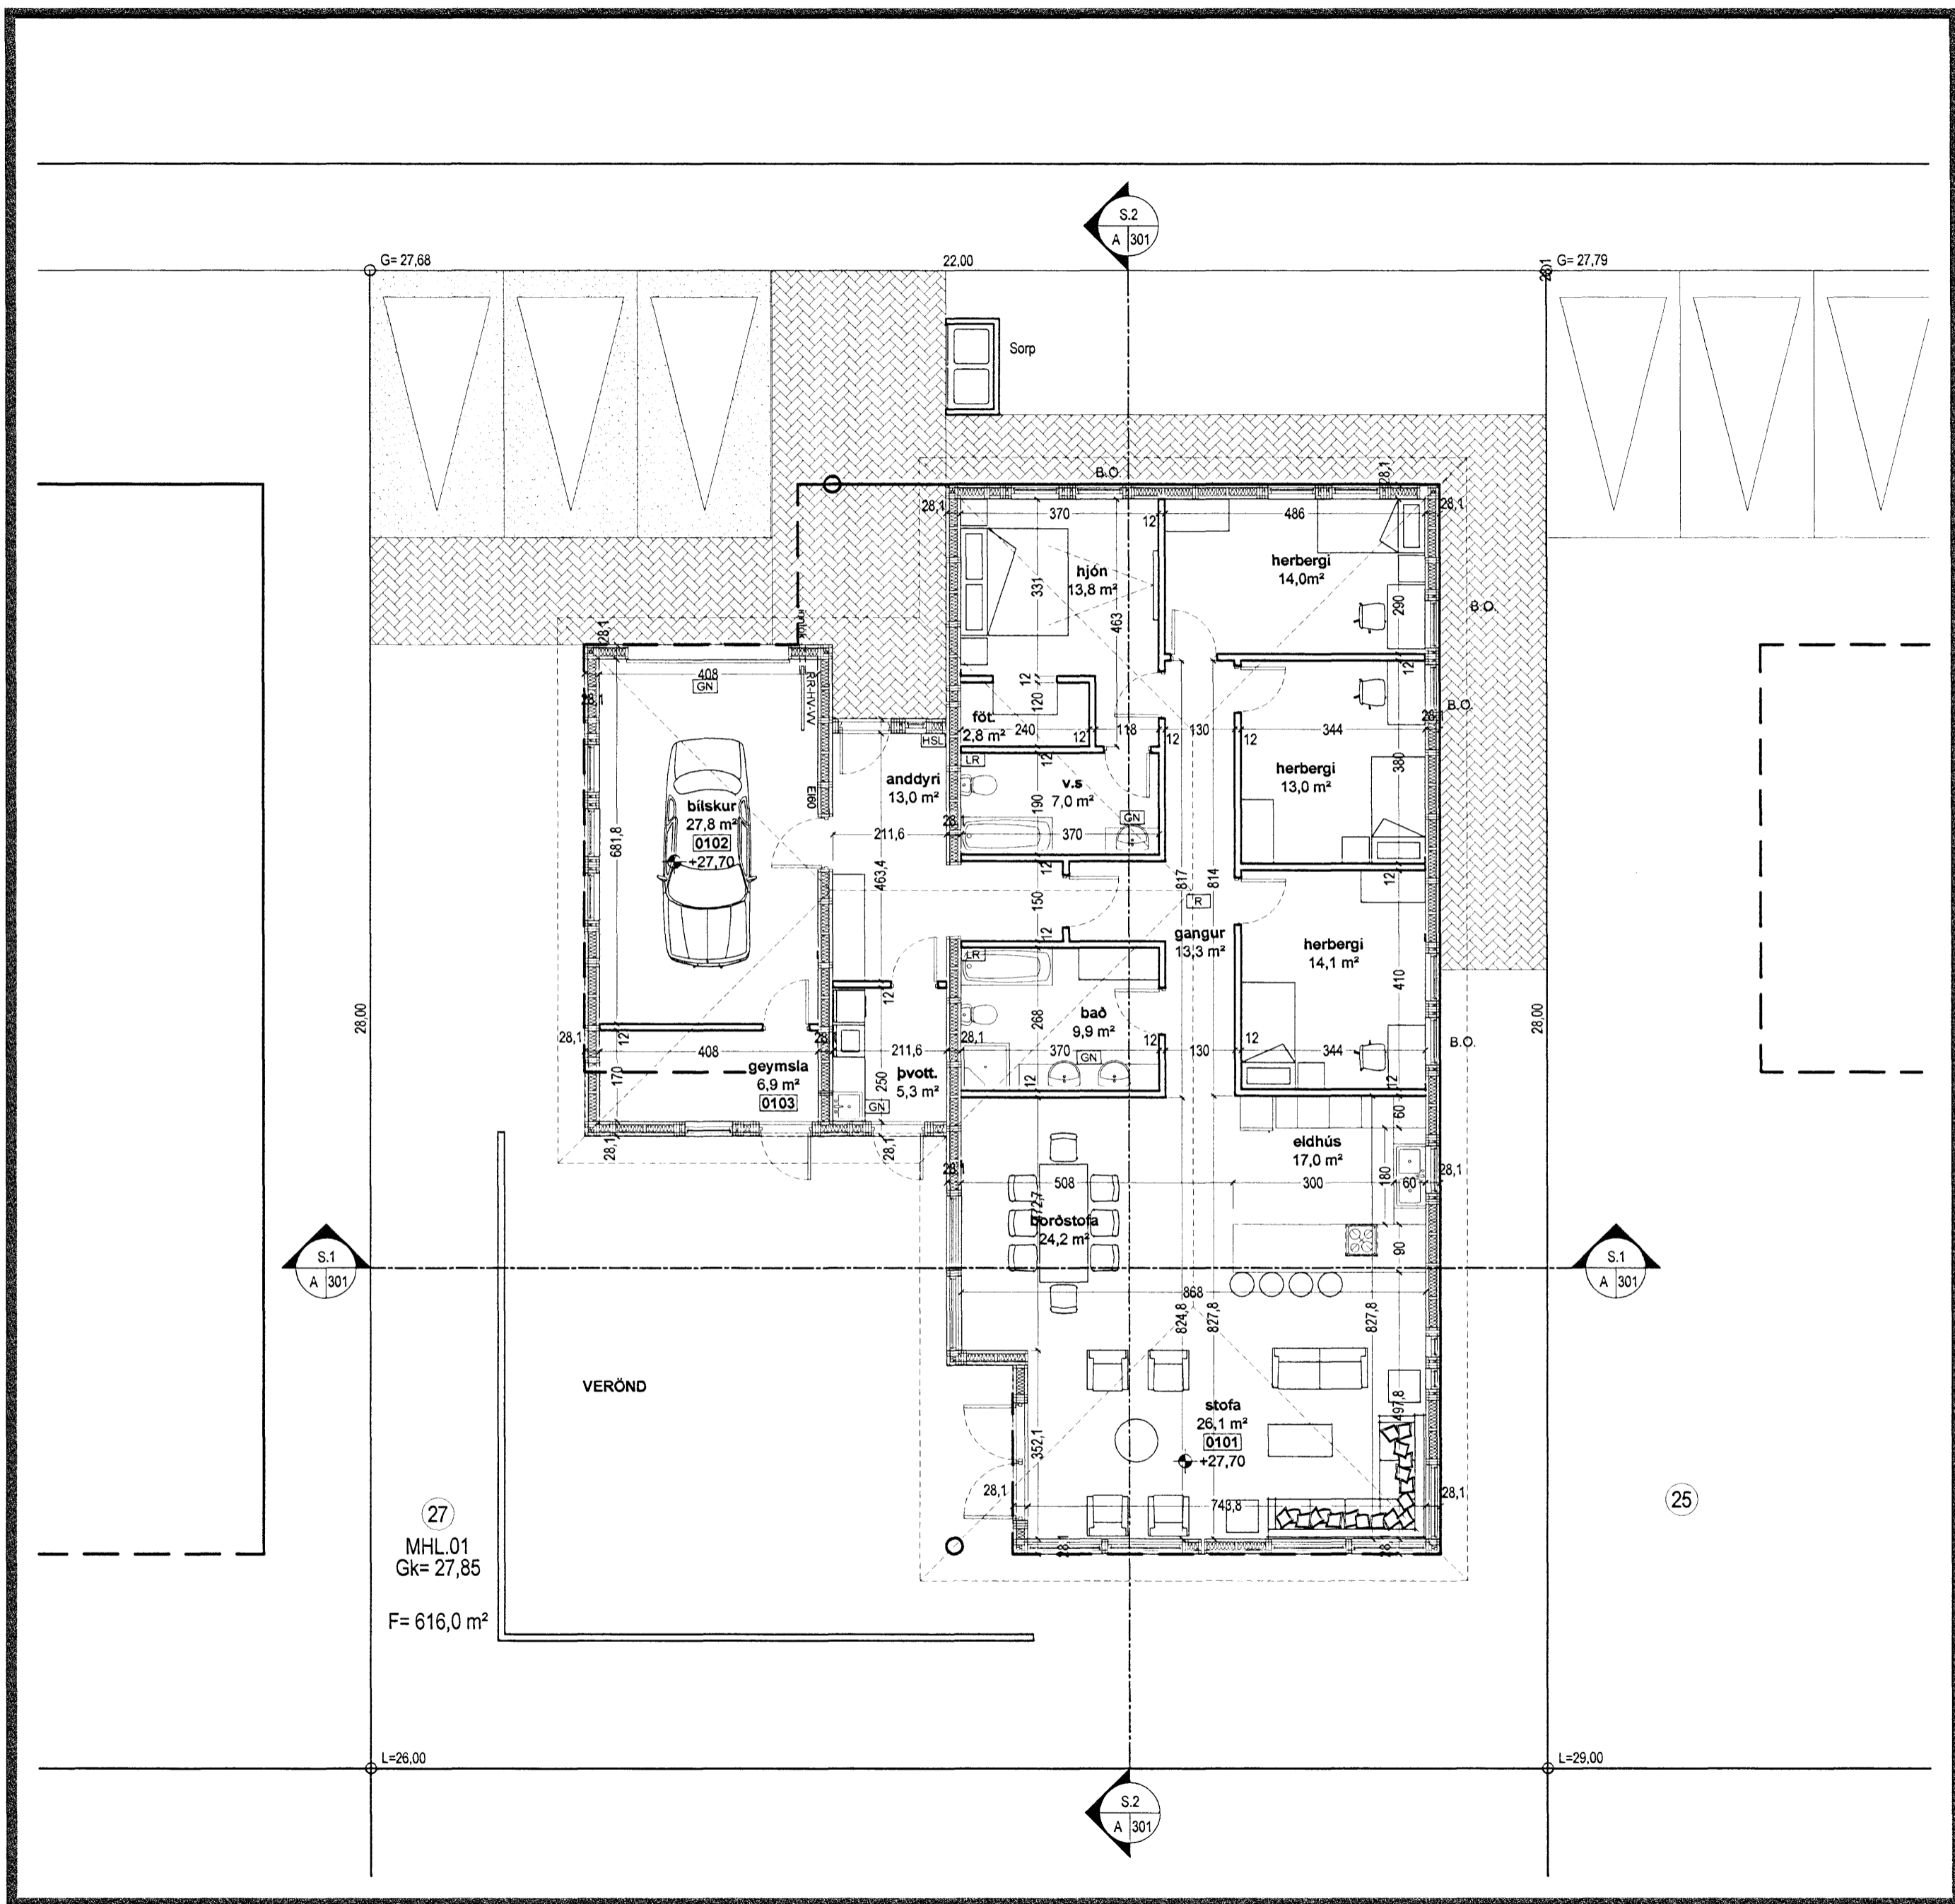

Grunnmynd 1:100

Save: 12.5.2007 22:17:02 Plot: 12.5.2007 22:18:22

Copyright © KRark