


GLITVELLIR 1 HAFNARFIRÐI.


Byggingarfulltrúi
samþykkir erindið.
01. AUG. 2007

Bent skal á að samþykkt þessa verður ekki virk, fyrr en títt þinglýsingar eru eignaskiptavirðingarnar og skráningu hefur þjá Fasteignamatarkisinn Byggingaútrúinn í Hafnarfirði.
F.h. Kristján Þórásson

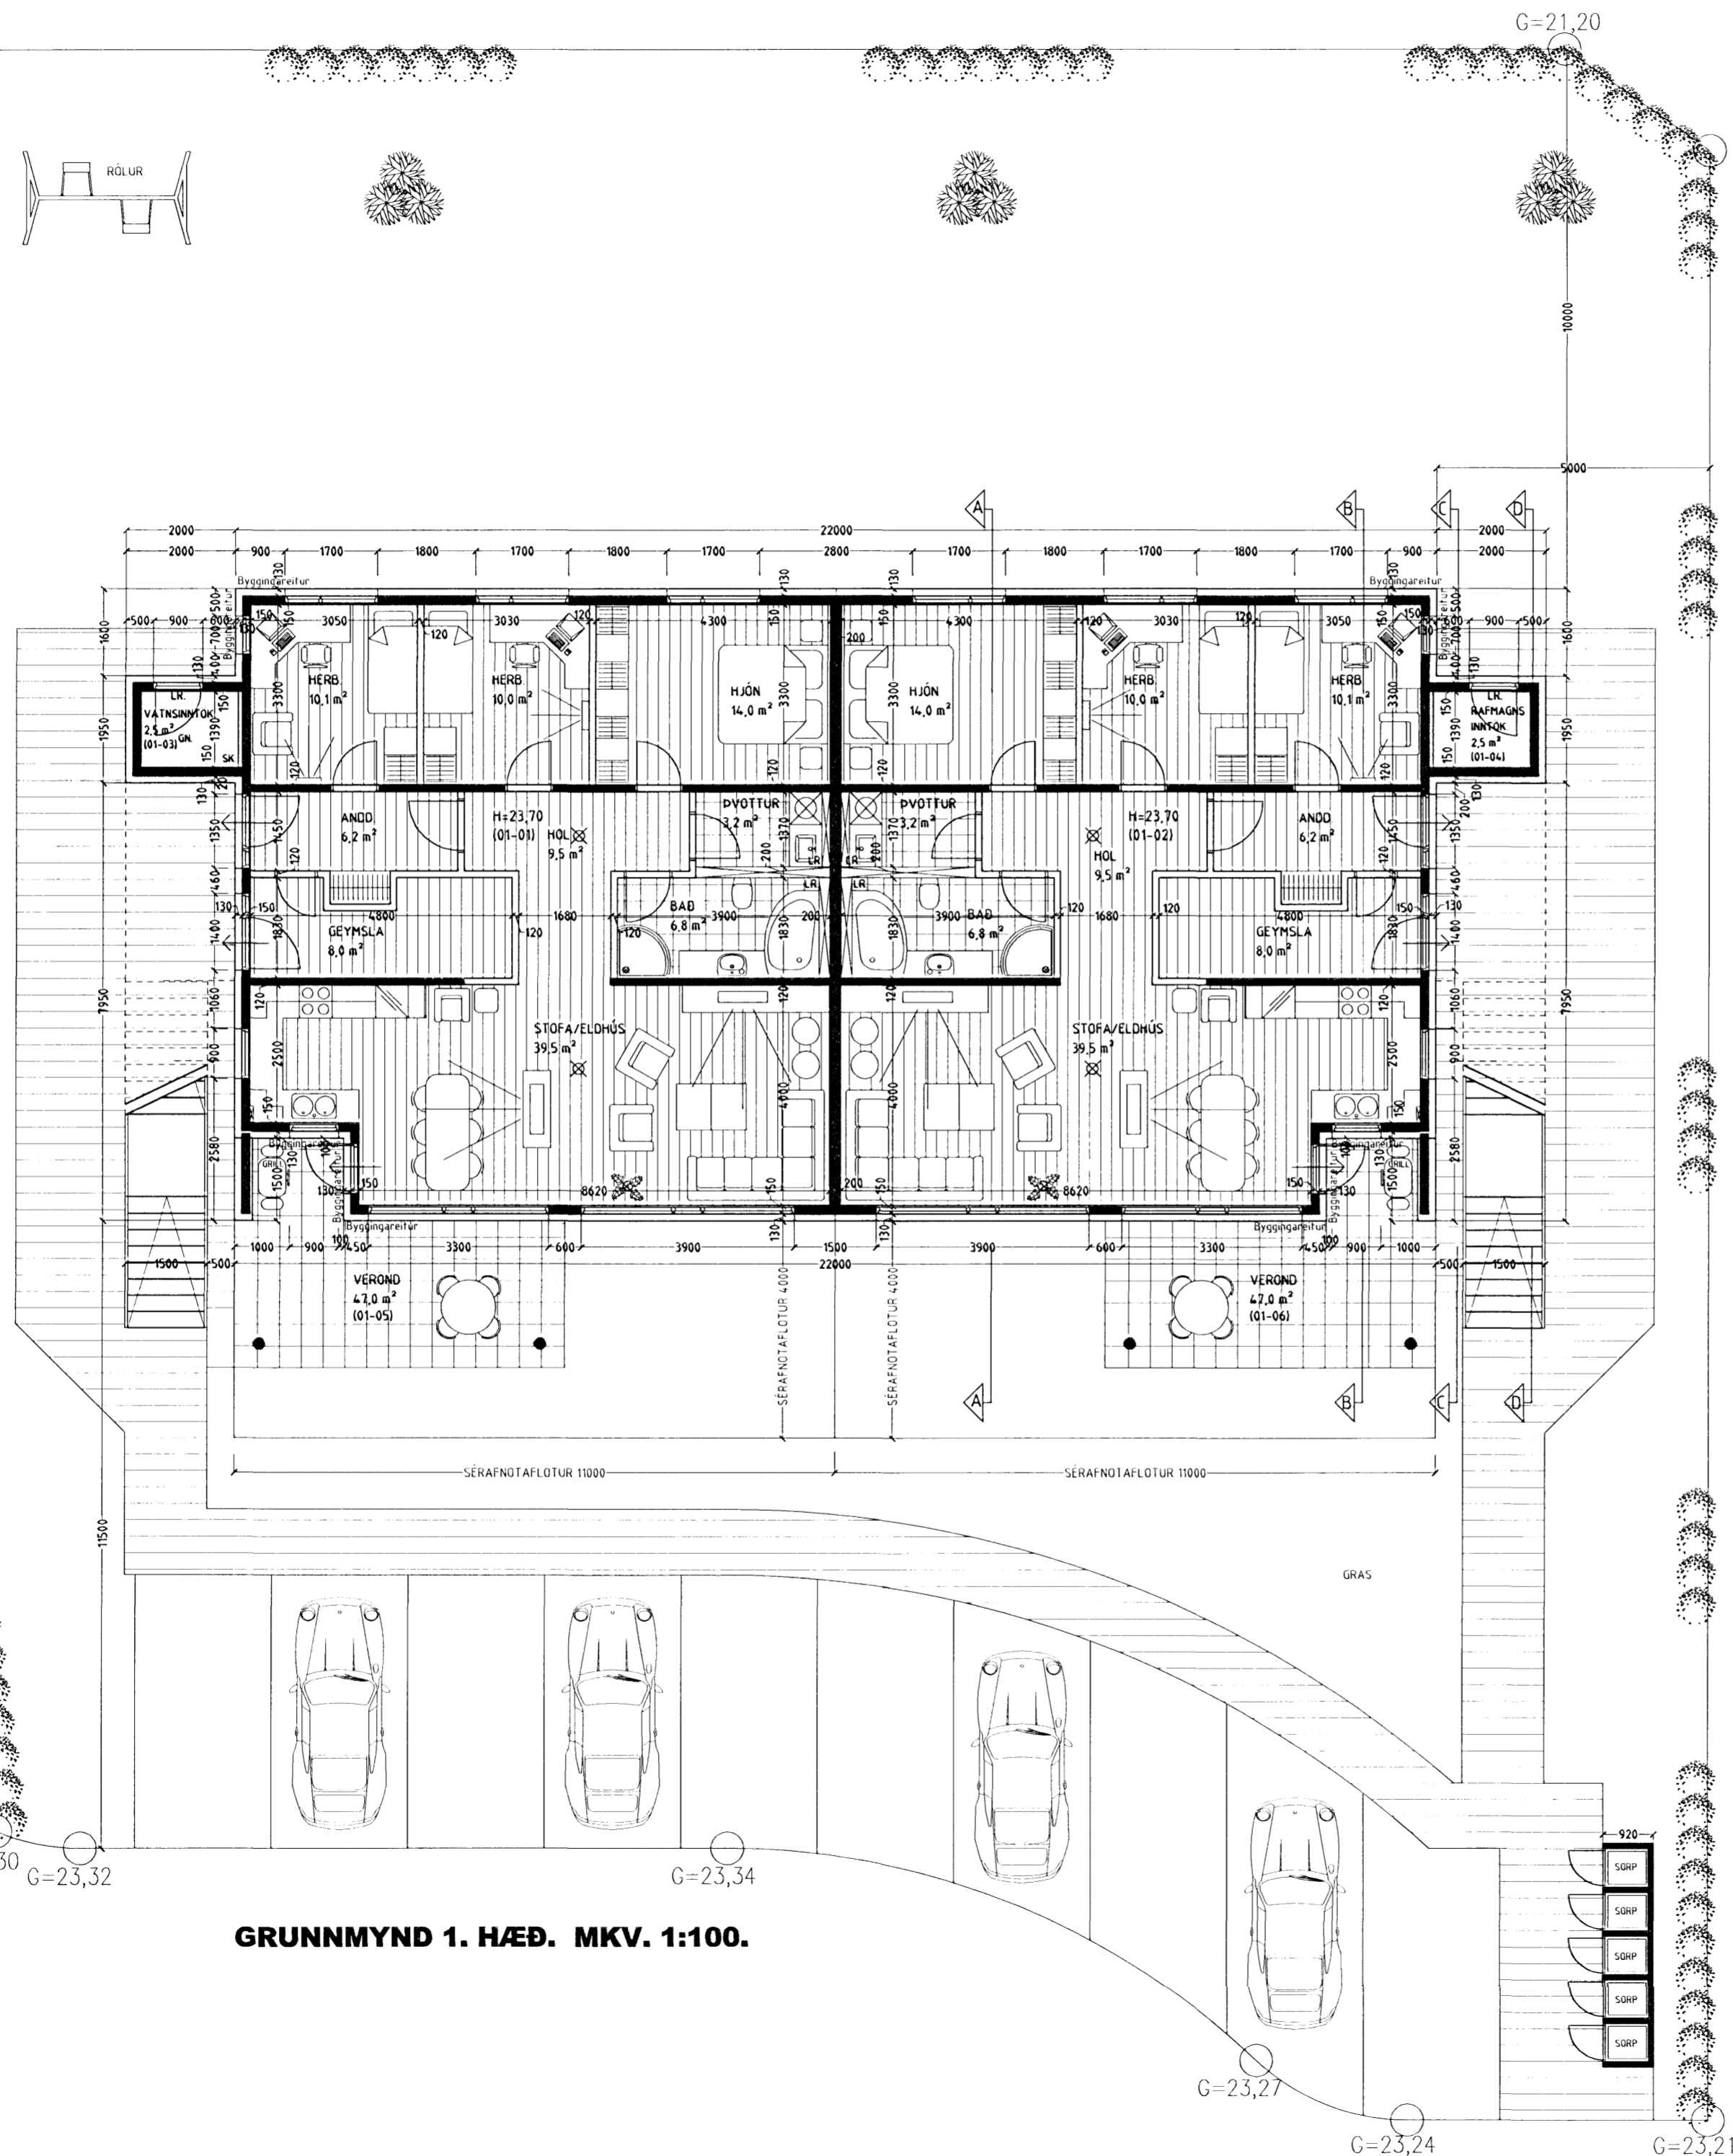

Frágangur lóðar:

Þegar aðaluppdrættir hafa verið samþykktir skal gerður lóðaruppdráttur "séruppdráttur", uppdrátturinn skal vera í samræmi við 3. kafla í byggingarreglugerð (441/1998), og kafla 4.7. Frágangur lóðar, í gildandi skipulagsskilmálum fyrir lóðina. Þess skal sérstaklega gætt að allur búnaður leiksvæða skal vera í samræmi við reglugerð nr. 942/2002, um öryggi leikvallatækja og eftirlit með þeim.

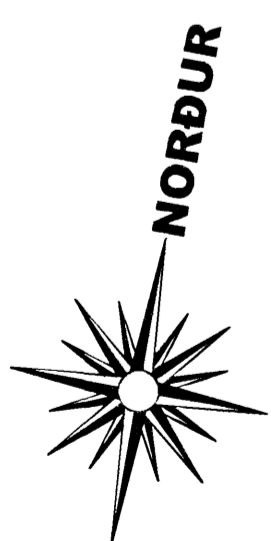

GRUNNMYND 1. HÆÐ. MKV. 1:100.

GLITVELLIR 1 HAFNARFIRÐI.

Sigurður Þorvarðarson byggingafræðingur b.f.í.
Teiknistofan Strandgötu 11 220 Hafnarfirði.
Sími: 5651510. Netfang: teiknistofan@simnet.is
STH. teiknistofan ehf. kt. 510298-2769. Kf. aðalhönnuðar: 141250-4189.

Skýringar:	Aðaluppdráttur.
Teikning:	Grunnmynd 1. hæð.
Mælikvæði:	1 : 100.
Undirskrift:	<i>Sigurður Þorvarðarson</i>
Blað nr: 1 af 7.	Dagsetning: 24. maí 2006
Breytt:	Velux þakgluggar settir á rishæð dags: 27.07.2007.