


GLITVELLIR 1 HAFNARFIRÐI.

Byggingarfulltrúi
samþykkir orindið.
9. MAÍ 2007

Bent skal á að samþykki þessi verður ekki virk
fyrir en eftir þinglýsingu eignaskipta í tölvuskránnar
og skráningu heimila Fasteignanamatráðsins.
Byggingarfulltrúinn í Hafnarfirði:
Fh. Kristján Þórásson

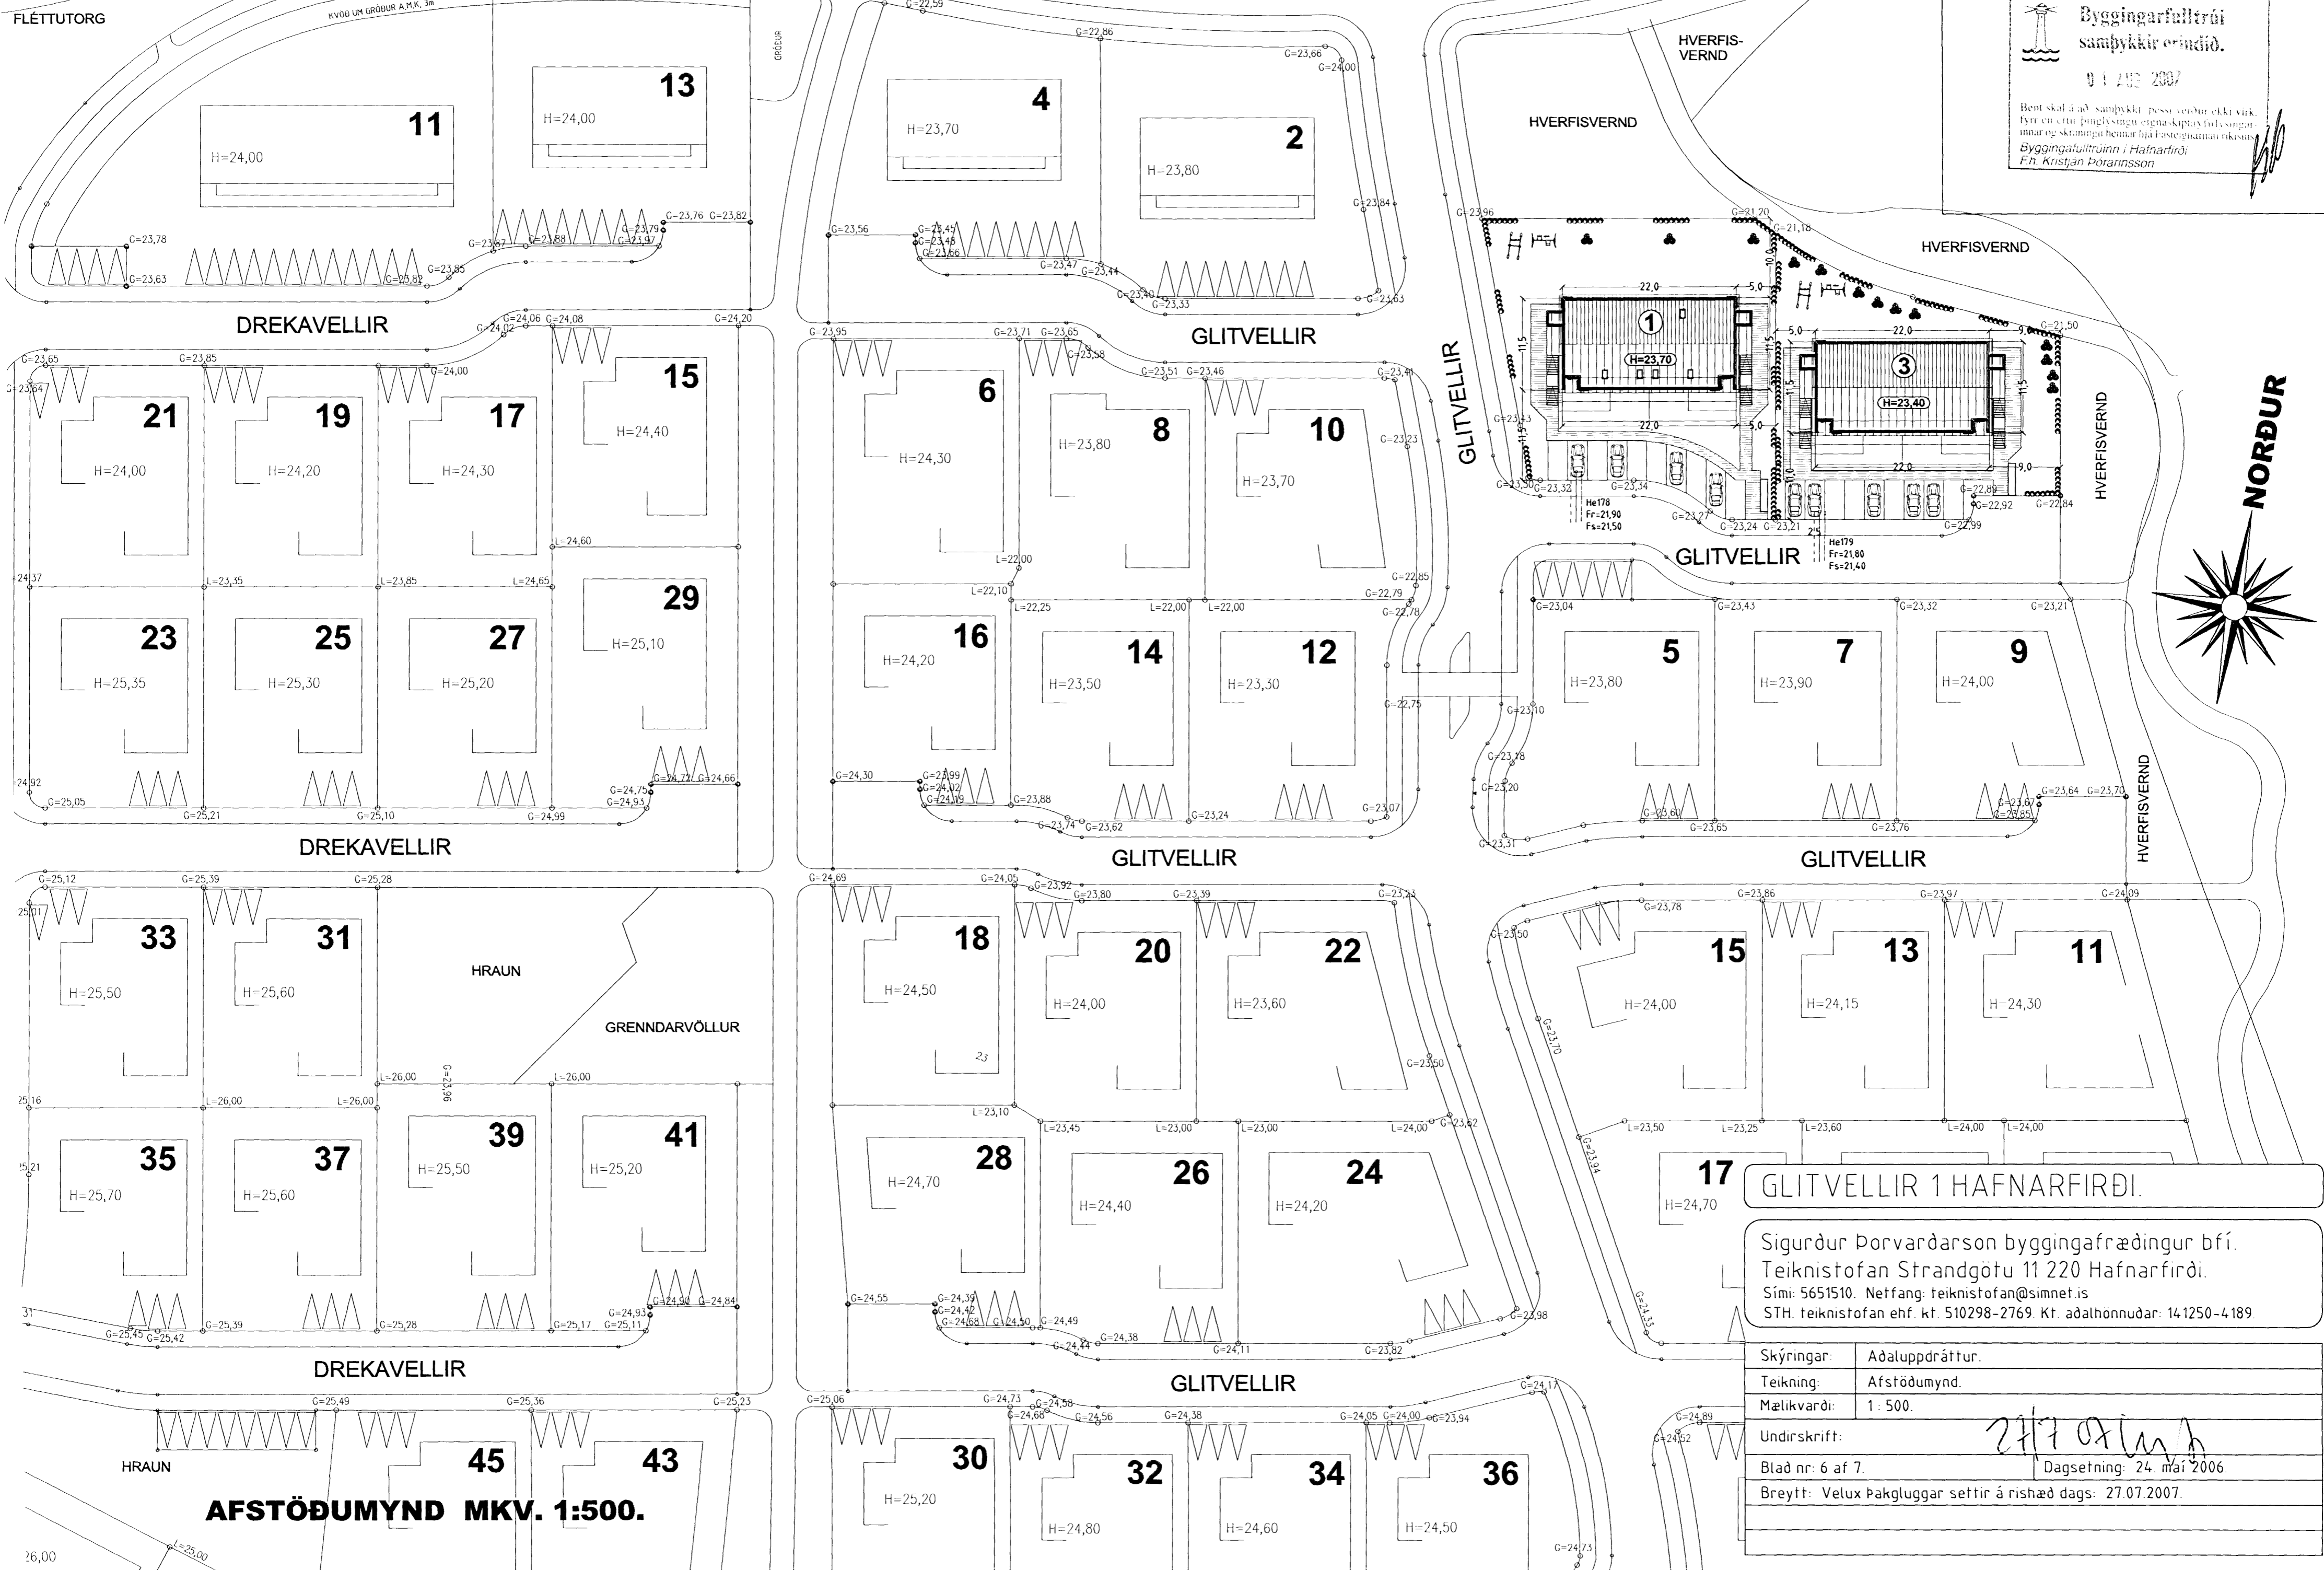

AFSTÖÐUMYND MKV. 1:500.

GLITVELLIR 1 HAFNARFIRÐI.

Sigurður Þorvarðarson byggingafræðingur bfi.
Teiknistofan Strandgötu 11 220 Hafnarfirði.
Sími: 5651510. Netfang: teiknistofan@simnet.is
STH. teiknistofan ehf. kt. 510298-2769. Kr. aðalhönnuðar: 14 1250-4 189.

Skýringar:	Aðaluppdráttur.
Teikning:	Afstöðumynd.
Mælikvæði:	1:500.
Undirskrift:	<i>[Signature]</i>
Blað nr: 6 af 7.	Dagsetning: 24. maí 2006
Breytt:	Velux Þakgluggar settir á rishæð dags: 27.07.2007.