


Sampykkt þann
 01. AUG. 2007
 Byggingafultrúinn í Hafnarfirði
 F.n. Kristján Þórannsson

Úr Gildi

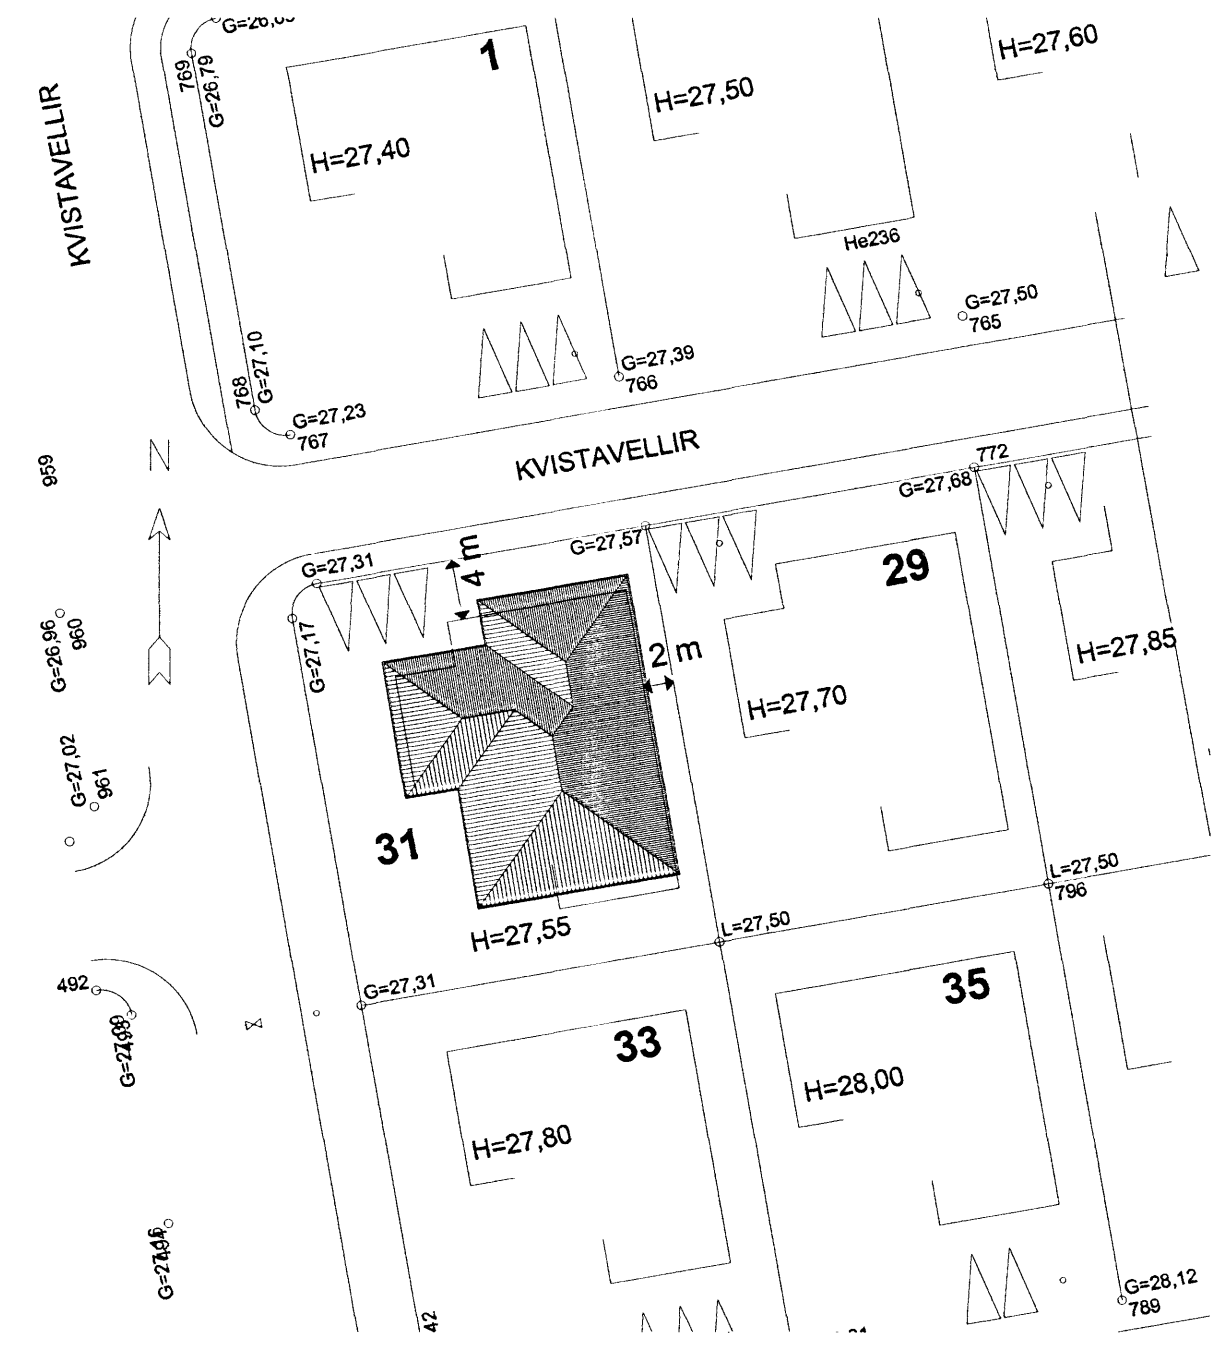

AFSTÖÐUMYND 1:500

Skráningartafía: Kvistavellir 5, Hafnarfirði					Skrásetjari: Stefán Ingólfsson												
Landnúmer: 204396					Kennitala: 010251-4359												
Matshlutunúmer: 01					Útgáfa: 4.01c												
					Dags.: 26.7.2007												
Uppskipting og lýsing					Stærðir												
D0	D1	D2	D3	D4	D5	D6	D7	D8	D9	D10a	D10b	D11	D12	D16	D17		
Lokun	Rými hæð-róð	Notkun texti	Höfuð-flokkun	Eignar-hald	Botnflötur m²	Milliflötur m²	Súgar m²	Op m²	Brúttóflötur m²	Brúttóflötur eh < 1,8	Salarhæð min	Salarhæð max	Brúttó rúmmál m³	Nettóflötur m²	Birt flatarmál m²	Reiknitala skiptarúmmáls	Skiptarúmmál m³
		Matshluti			236,3	0,0	0,0	0,0	236,3	0,0			904,3	206,6	236,3		769,986
		Botn											47,3				
	00	Kjallari															
	01	1. hæð			236,3	0,0	0,0	0,0	236,3	0,0			857,0	206,6	236,3		
A	0101	Íbúð	N	0101	195,7				195,7		2,92	5,31	726,6	170,6	195,7	3,71	632,926
A	0102	Bilgeymsla	B	0102	40,6				40,6		2,92	4,48	130,4	36,0	40,6	3,21	115,560
C	0103	Pallur	S	0101	21,5				21,5							1,00	21,500
Athugasemdir																	
Sameignir sumra																	
Eignarhald																	
	Eignar-hald	Notkun texti	Birt flatarmál m²	Skiptarúmmál Sér eign m³	Sér eign og sameign m³												
	0101	Íbúð	195,7	654,426	654,426												
	0102	Bilgeymsla	40,6	115,560	115,560												
		Alls	236,3	769,986	769,986												

ÖLL AFRIT TEIKNINGA AD HLUTA EDA Í HEILD ER HÁÐ SAMPYKKI HÖFUNÐAR SKV.ÁKVÆÐUM HÖFUNÐARRETTIHLAGA.

HUGVERK HÖNNUNARÞJÓNUSTA
 STEFÁN INGÓLFSSON ARKITEKT
 stefanlax2@simnet.is s:848-1316

Kvistavellir 31, Hafnarfirði

Kópavogi 26.07.2007
 Verkefni nr. 0382
 Teikning nr. 0382-sing- 0001