


# ESKIVELLIR 21 HAFNARFIRÐI.

Byggingarfulltrúi  
samþykkir erindið.

18 JULÍ 2007

Bent skal á að samþykkt þessi verður ekki virk  
fyrr en eftir þinglýsingu eignaskiptaýfirlýsingar  
innar og skráningu hennar hjá Fasteignamáttíðisráði.  
Byggingarfulltrúinn í Hafnarfirði  
Fh. Kristján Þóráinsson

Úr Gildi

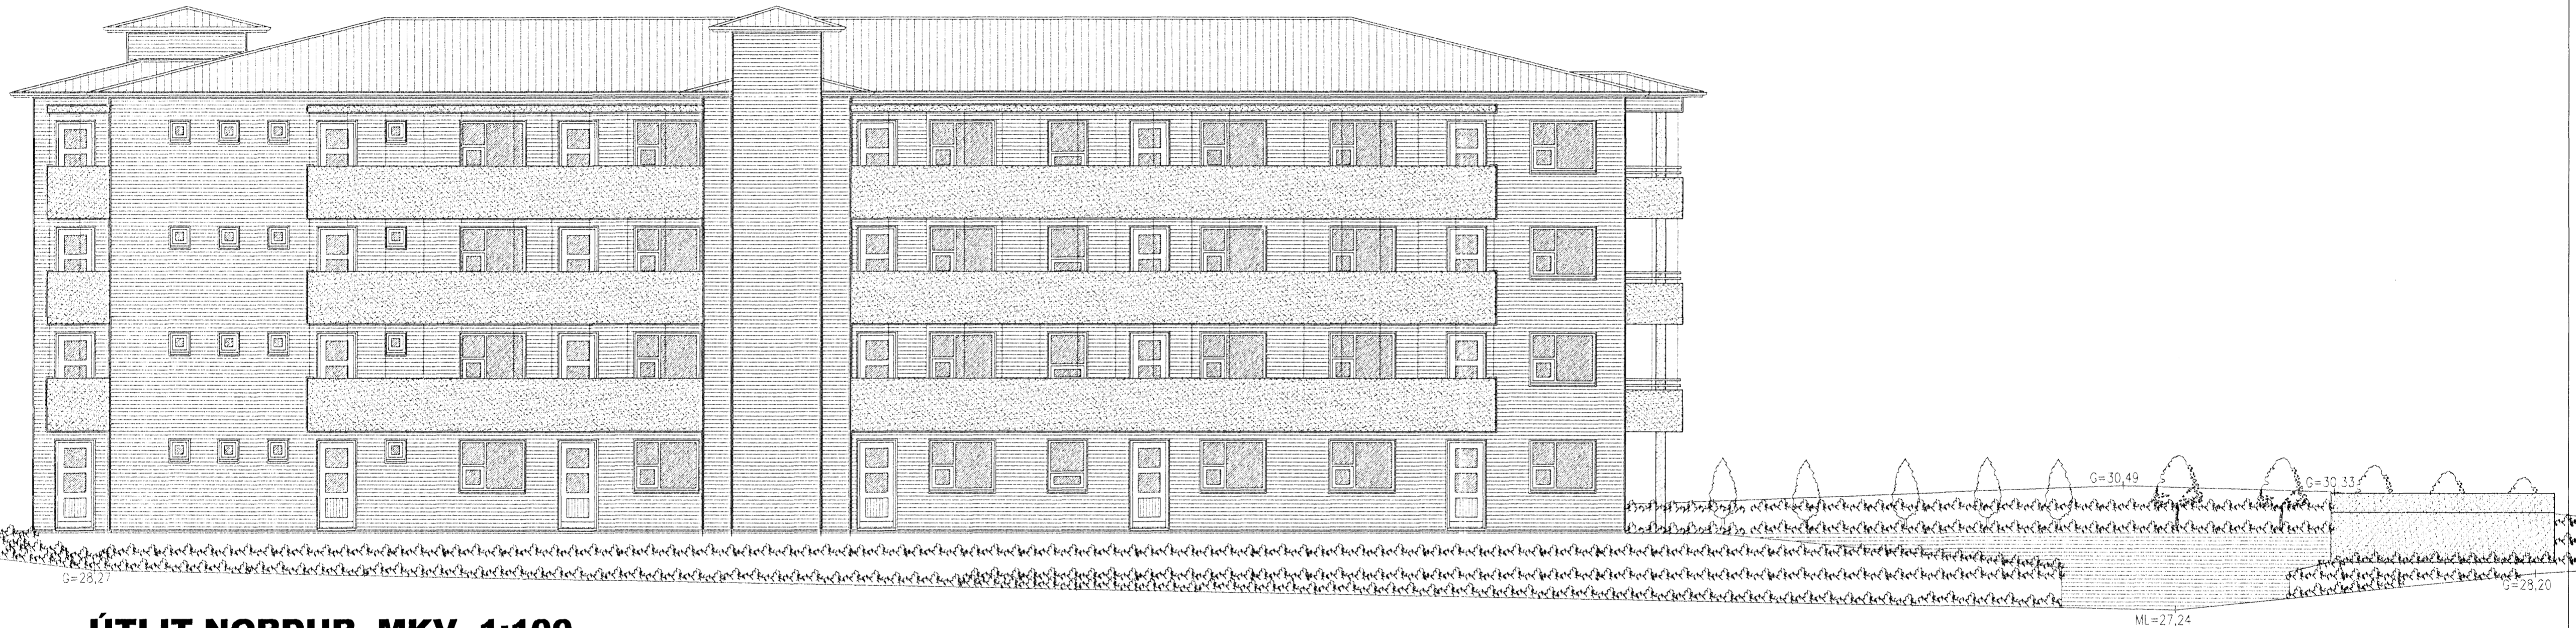

ÚTLIT NORÐUR MKV. 1:100.

ESKIVELLIR 21 HAFNARFIRÐI.

Sigurður Þorvarðarson byggingafræðingur bfi.  
Teiknistofan Strandgötu 11 220 Hafnarfirði.  
Sími 5651510. Netfang teiknistofan@simnet.is  
STH. teiknistofan ehf. kt. 510298-2769. Kf. aðalhönnuðar: 141250-4189.

Skýringar:	Aðaluppdráttur.		
Teikning:	Útlit norður.		
Mælikvarði:	1:100.	Dagsetning:	14 maí 2007.
Undirskrift:	20 (20/07/07)		
Blað nr.:	11 af 14.		
Breytt:			