


ESKIVELLIR 21 HAFNARFIRÐI.

Byggingarfulltrúi
samþykkir erindið.
18 JULÍ 2007
Bent skal á að samþykki þessi verður ekki lík fyrir en eftir þinglöggu eignaskiptafráviksáttaminnar og skráningu hennar hjá Fastenamatunarkisins.
Byggingarfulltrúinn í Hafnarfirði.
Eh. Kristján Þórásson

Úr Gildi

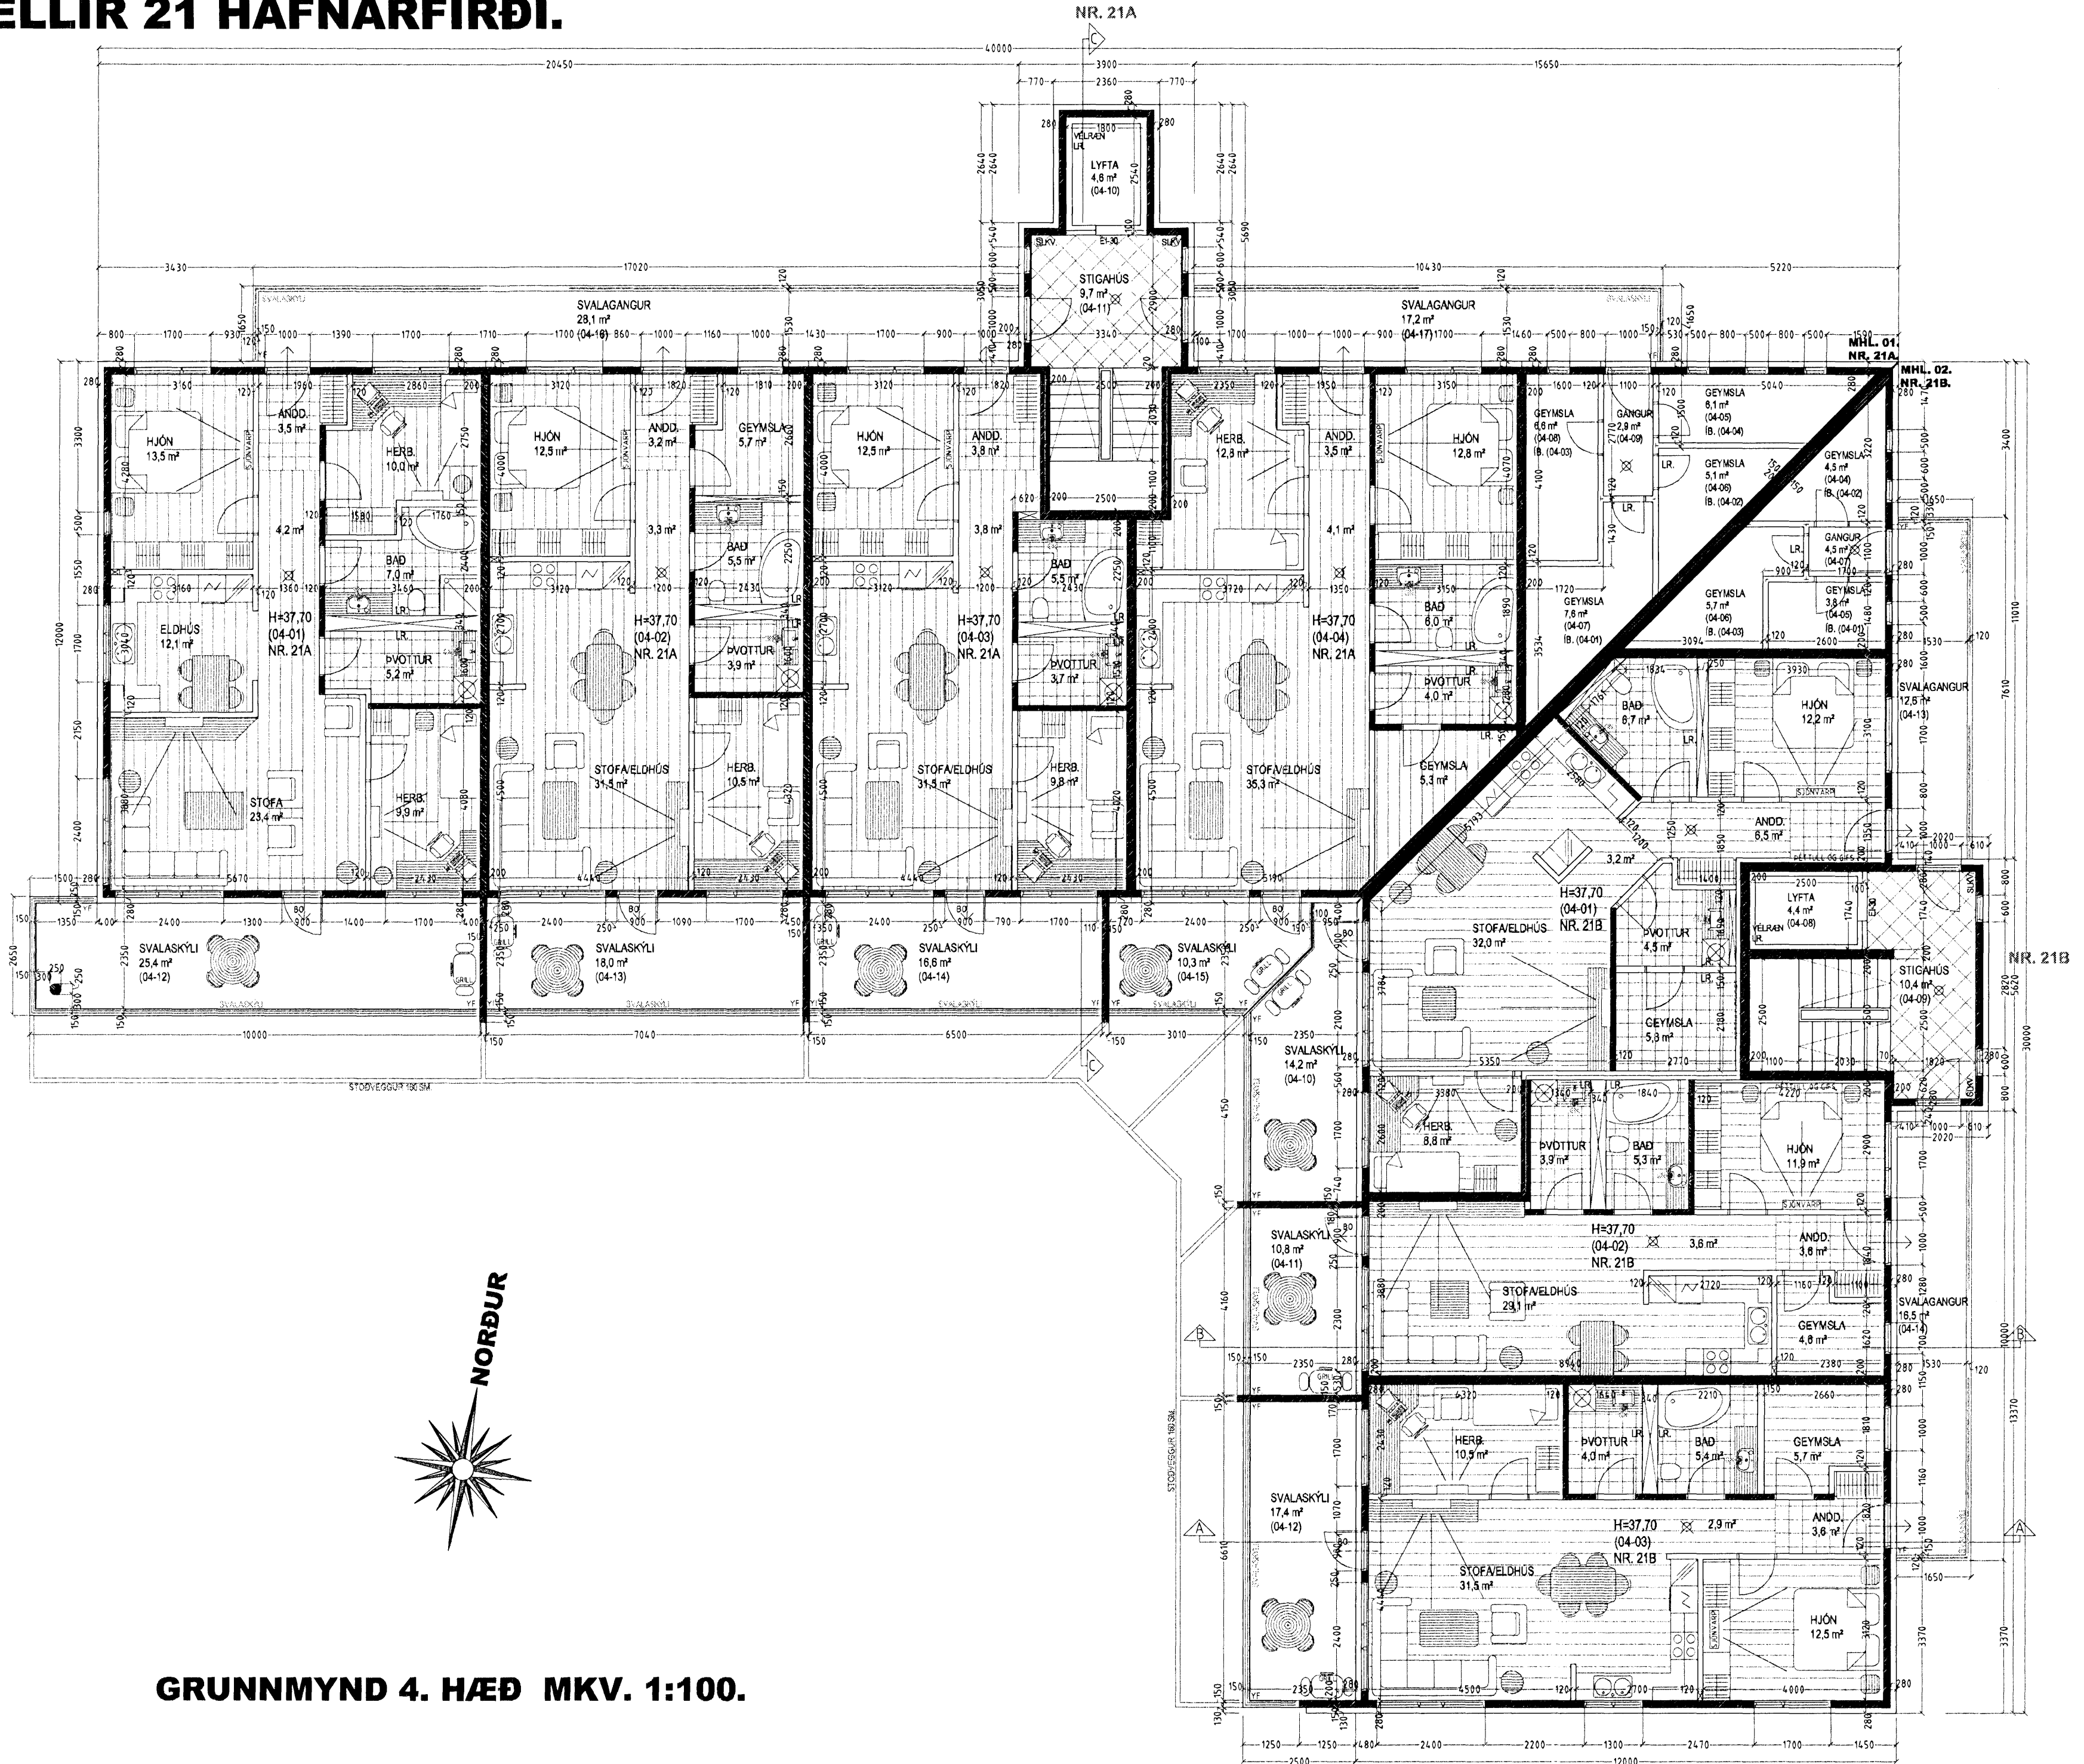

GRUNNMYND 4. HÆÐ MKV. 1:100.

ESKIVELLIR 21 HAFNARFIRÐI.	
Sigurður Þorvarðarson byggingafræðingur bfi. Teiknistofan Strandgötu 11 220 Hafnarfirði. Sími 5651510. Netfang teiknistofan@simnet.is STH teiknistofan ehf. kt. 510298-2769. Kf. aðalhönnuðar 141250-4189.	
Skýringar:	Aðaluppdráttur.
Teikning:	Grunnmynd 4. hæð.
Mælikvæði:	1:100.
Dagsetning:	14 maí 2007.
Undirskrift:	<i>20 (2007) [Signature]</i>
Blað nr.:	5 af 14.
Breytt:	