


Samþykkt þann
18 JULÍ 2007
Byggingafultrúinn í Hafnarfirði
F.h. Kristján Þorarinsson

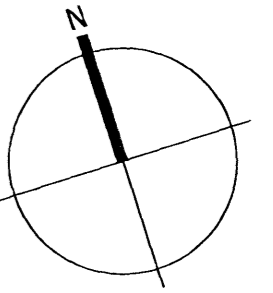

- TÁKN**
- GN = Gólmúrfall
 - PN = Þakmúrfall
 - LR = Loftþræsting
 - VLR = Vélknúin loftþræsting
 - PK = Póstkassar
 - NL = Neyðarfjós
 - BO = Björgunarpör
 - R = Reykskyrnjari
 - HSL = Handsókkvítæki
 - ÚT = Merktur útgangur
 - BO = Fellið stigi við björgunarpör
 - BR = Brunaskanga
 - SI = Stigleiðsla
 - SIÚT = Stigleiðsla út
 - SIÚT = Stjómstöð brunavíðvörðunarkerfis
 - Inntak = Inntak
 - Bilastæði = Bilastæði fyrir fatnaða
 - EI60 = Veggir og hæðaskil
 - EI90 =
 - A-EI60 =
 - A-EI120 =
 - REI60 =
 - REI120 =
 - A-REIM120 =
 - E-CS30 = Hurðir
 - EI-CS30 =
 - EI-CS60 =
 - E30 = Gluggar

BREYTING


Breyting	Dagsetning	Teiknað	Yfirfarið
1	27.07.06	MES	KR,MML
Breyting vegna athugasemda.			
2	11.06.2007	MES	KR,MML
Breyting á útarhússkæðringu.			



KRark Kristinn Ragnarsson arkitekt ehf.
Suðurlandsbraut 4a - 3.hæð, 108 Reykjavík, Ísland
S. 564.2255 · Fax. 544.4225
Kt. 581298.3589 · www.krark.is · krark@krark.is

Drekavellir 47
Hafnarfjörður
Grunnmynd

Verknúmer:	06006IE	Verkefnastjóri:	GH
Hönnun:	GH	Teiknað:	GH/MES
Yfirfarið:	KR/MML	Samþykkt:	Kristinn Ragnarsson Kt. 120944.2669
Mælikvarði:	1:100	Dagsetning:	21.02.2006
Skra:	06006IE-A101.dwg	Blað:	A101

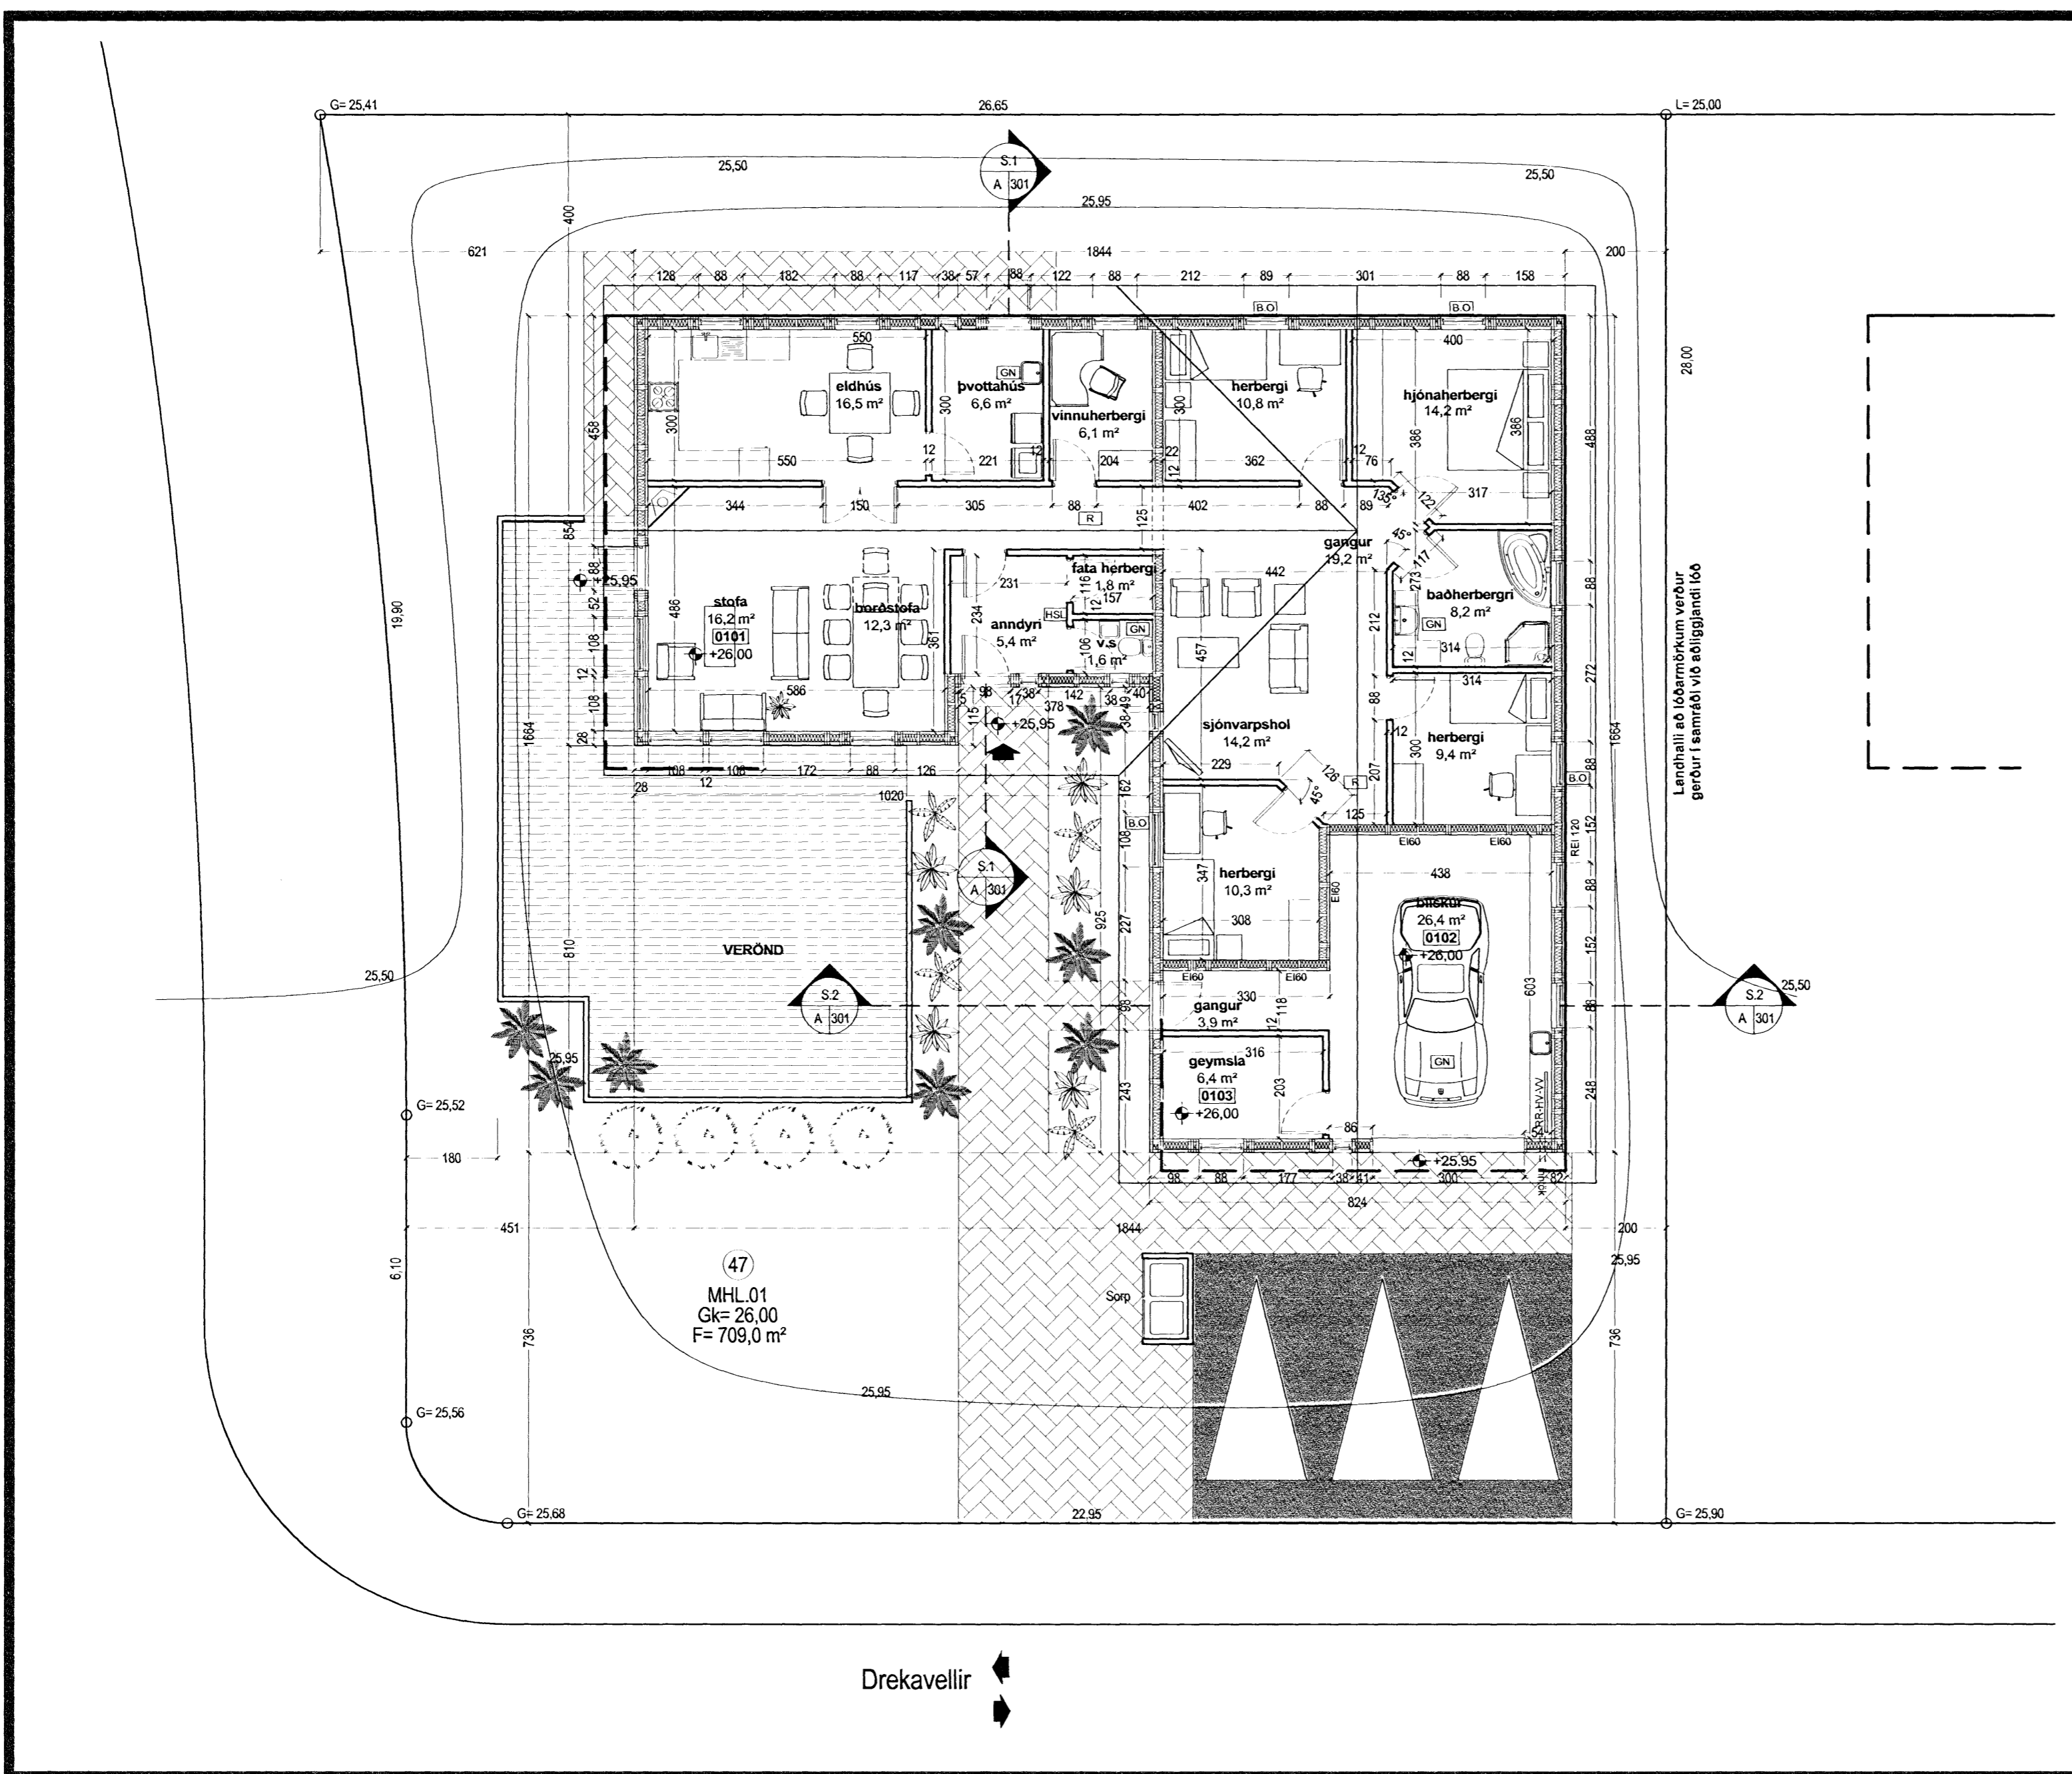

Grunnmynd 1:100

Save: 20.6.2007 17:08:14 Plot: 11.7.2007 11:40:47

Copyright © KRark