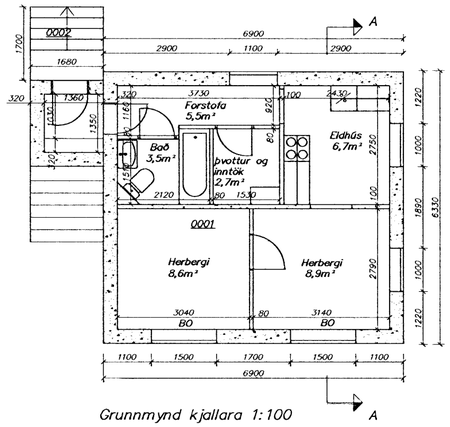


Grunnmynd kjallara 1:100

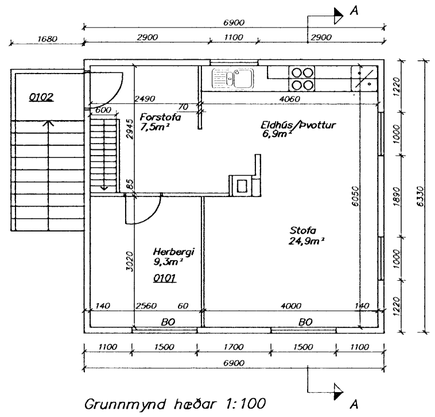


Grunnmynd hæðar 1:100

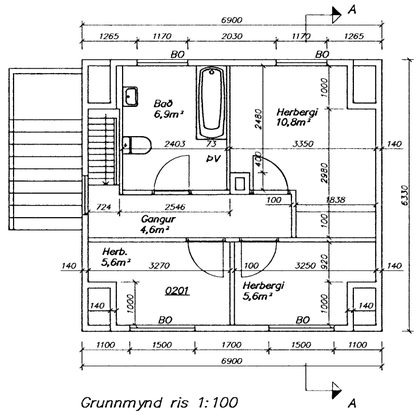


Grunnmynd ris 1:100

VESTURHLIÐ

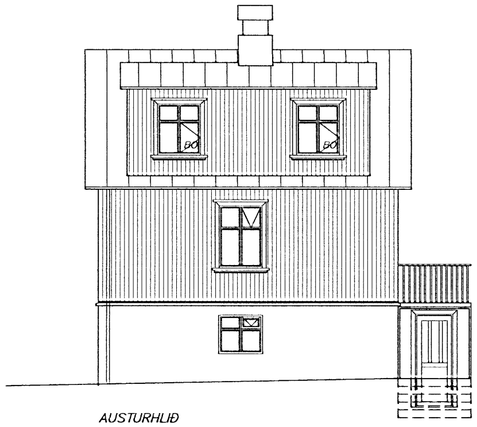


AUSTURHLIÐ

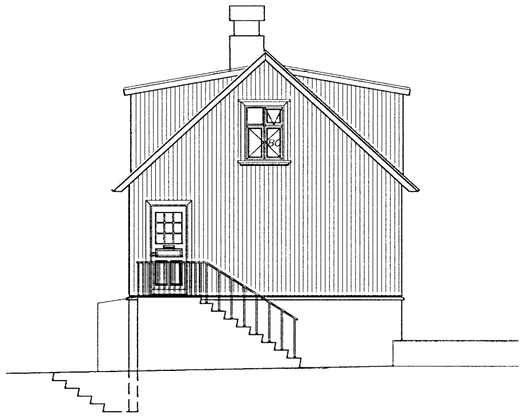

NORÐURHLIÐ

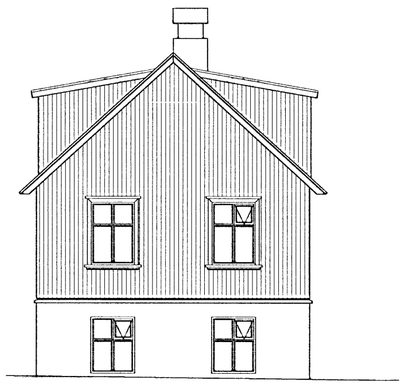

SUÐURHLIÐ

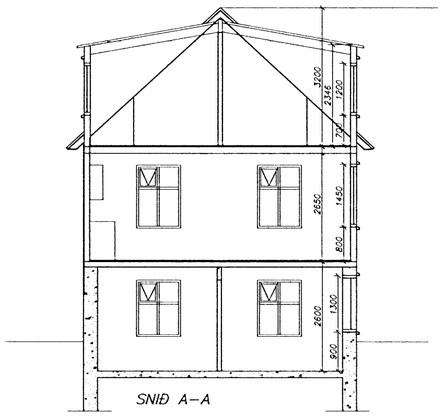


SNIÐ A–A

Skráningartafla: Selvogsgata 14, Hafnarfirði
Landnúmer: 122185
Matshlutanúmer: 01

Skrásetjari: Pétur Viiberg Guðnason/Albert Leó Haagensen
Kennitala: 051163-2739
Útgáfa: 4.01t Dags.: 14.5.2004

| Uppskipting og lýsing D0 Lokun | D1 Rým hæð+núm | D2 Notkun texti | D3 Hlut-fl.notkun | D4 Eignar-hald | Stærðir D5 Brúttóflötur m² | D5M Millifötur m² | D6 Stigar m² | D7 Op m² | D8 Brúttórúmm. m² | D9 Brúttóflötur sh. < 1.8 | D10a Salerni fjöldi | D10b Salerni mæl | D11 Brúttó rúmmál m³ | D12 Nettórúmm. m³ | D16 Brt flatarmál m² | Reikn.regla skiptir rúmmál | D17 Skipt. rúmmál m³ |
|---|---|---|---|---|---|---|---|---|---|---|---|---|---|---|---|---|---|
| | | **Matshluti** | | | 134,5 | 0,0 | 1,1 | 1,1 | 133,4 | 4,5 | | | 348,8 | 107,7 | 128,9 | | 272,339 |
| | | **Botn** | | | | | | | | | | | 9,4 | | | | |
| | 00 | **Kjallari** | | | 47,1 | 0,0 | 0,0 | 0,0 | 47,1 | 0,0 | | | 118,1 | 35,9 | 47,1 | | |
| A | 0001 | **Íbúð** | N | 0001 | 47,1 | | | | 47,1 | | 1,92 | 2,60 | 118,1 | 35,9 | 47,1 | 2,51 | 90,109 |
| B | 0002 | **Útgeymsla** | U | X | 2,9 | | | | 2,9 | | | | | | | | |
| | 01 | **1.hæð** | | | 43,7 | 0,0 | 1,1 | 0,0 | 43,7 | 0,0 | | | 115,8 | 38,3 | 43,7 | | |
| A | 0101 | **Íbúð** | N | 0101 | 43,7 | | 1,1 | | 43,7 | | 2,65 | 2,65 | 115,8 | 38,3 | 43,7 | 2,65 | 101,495 |
| C | 0102 | **Útgeymsla** | U | X | 4,3 | | | | 4,3 | | | | | | | | |
| | 02 | **2.hæð** | | | 43,7 | 0,0 | 0,0 | 1,1 | 42,6 | 4,5 | | | 105,5 | 33,5 | 38,1 | | |
| A | 0201 | **Íbúð** | N | 0101 | 43,7 | | | 1,1 | 42,6 | 4,5 | 0,30 | 3,20 | 105,5 | 33,5 | 38,1 | 2,41 | 80,735 |

**Athugasemdir**

Breyting er gerð á rishæð og kostar setlir á hana

**Sameignir samra**

**Eignarhald**

| Eignar-hald | Notkun texti | Brt flatarmál m² | Skiptar rúmmál Samegn m³ | Samegn og samegn m³ |
|---|---|---|---|---|
| 0001 | Íbúð | 47,1 | 90,109 | 90,109 |
| 0101 | Íbúð | 81,8 | 182,230 | 182,230 |
| | Alls | 128,9 | 272,339 | 272,339 |

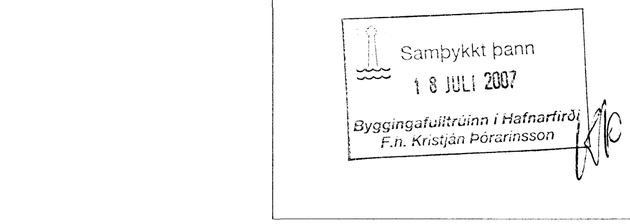

AFSTÖÐUMYND 1:500

SKRÁNINGARTAFLA

Reyndarteikningar af Selvogsgötu 14 í oktober gert v/skráningartöflu.
Teikningar af húsinu voru samþykktar hjá Byggingarfulltrúanum í Hafnarfirði 2/7 1928

| Útg. | Nr. | Breytingar | Hönnuður | Dags |
|---|---|---|---|---|
| C | | Stigabreidd á 1. hæð málsett | PVC | 04.07.07 |
| B | | Breyting á risheð og gluggi á | | |
| | | suðurhlið risheðar fellur út | ÁS | 08.03.05 |
| A | | Breyting á risheð | ÁS | 14.05.04 |

Verkteikning

# Selvogsgata 14, Hafnarfirði

Strendingur ehf.
Verkfræðiþjónusta
Fjarðargata 13-15 – 220 Hafnarfjörður
sími: 565 5640, fax: 565 5641

Grunnmyndir , útlit
snið og skráningartafla

Hönnuður 4/7 2007
Ásmundur Sigvaldason kt. 240545-4119

Dags: apríl. 2004

Teiknað / Hannað af: JW/ÁS

Samræmingarhönnuður

Mælikvarði: 1:100,1:500

Númer teikningar: 101

Útgáfa: C