



Byggingarfulltrúi
samþykkir erindið.


10 JAN. 2007

Þent skal á að samþykkt þessi veður ekki virk
týr en eftir þinglýsingu og naskri gasþolsýngunni
innar og skráningu hennar hjá fasteignamálaáskrifum.
Byggingarfulltrúinn í Hafnarfirði.
E. Kristján Þóráðsson

ELDSTÆÐI:
UPPSETNING OG FRÁGANGUR
SÉ Í SMR/EMI VIÐ 192.GR.
BYGGINGAREGLUGERÐAR

REYKHÁFUR:
GERÐ OG FRÁGANGUR
SÉ Í SAMR/EMI VIÐ 193.GR.
BYGGINGAREGLUGERÐAR

SETLAUG:
69.3.GR. BYGGINGAREGLUGERÐAR.
SETLAUGAR Á LÖÐUM ÍBÚÐAR- OG FRÍSTUNDAHÚSA
SKULU BÚNAR LÆSANLEGU LOKI TIL AÐ HYLJA ÞÆR
MEÐ ÞEGAR ÞÆR ERU EKKI Í NOTKUN EDA ÖÐRUM
ÚTBÚNAÐI, SBR. MGR. 69.2, TIL VARNAR SLYSUM

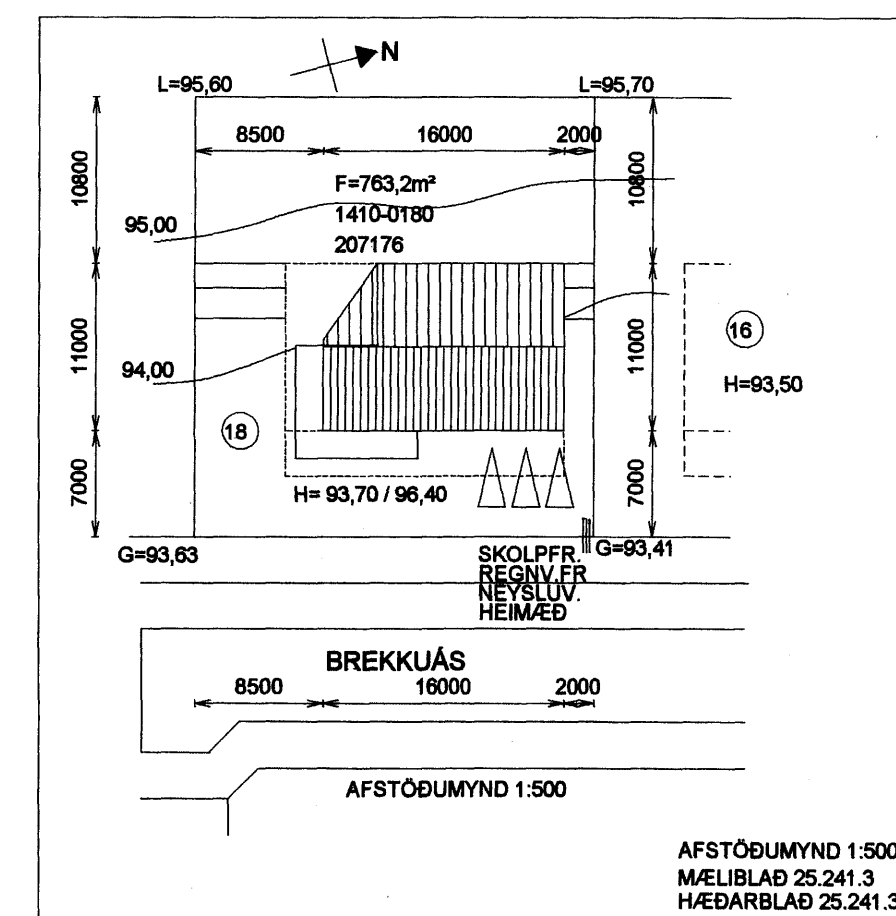

STÆRÐIR:			
0001-0002	KJALLARI	83,0 m2	224,1 m3
0003	BÍLGEYMSLA	57,1 m2	154,2 m3
0101	ÍBÚÐ	156,5 m2	583,4 m3
BOTNPLATA:			28,0 m3
SAMTALS		296,6 m2	989,7 m3

BOTNFLÖTUR / m2 296,6 m²
LÖÐ 763,2 m²
NÝTINGARHLUTFALL 0,39

BREKKUÁS 18 HAFNARFIRÐI

GRUNNMYND - 1.HÆÐ
AFSTÖÐUMYND

Mkv. 1:100 1:500

Hannað E.V.

Teiknað E.V.

Dags. 2.JAN.2007 Blað 1 AF 5

Nr. BREKKUAS18BN


Yfirfarið

ÁRITUN SAMRÆMINGARHÖNNUÐAR

Eyjólfur Valgarðsson Kt:280857-4169

TR.aust s/f

TÆKNIFRÆÐINGARNIR
Eyjólfur Valgarðsson Kt:280857-4169 Sími: 471-2257
Sigurður Grétarsson tr.aust@simnet.is

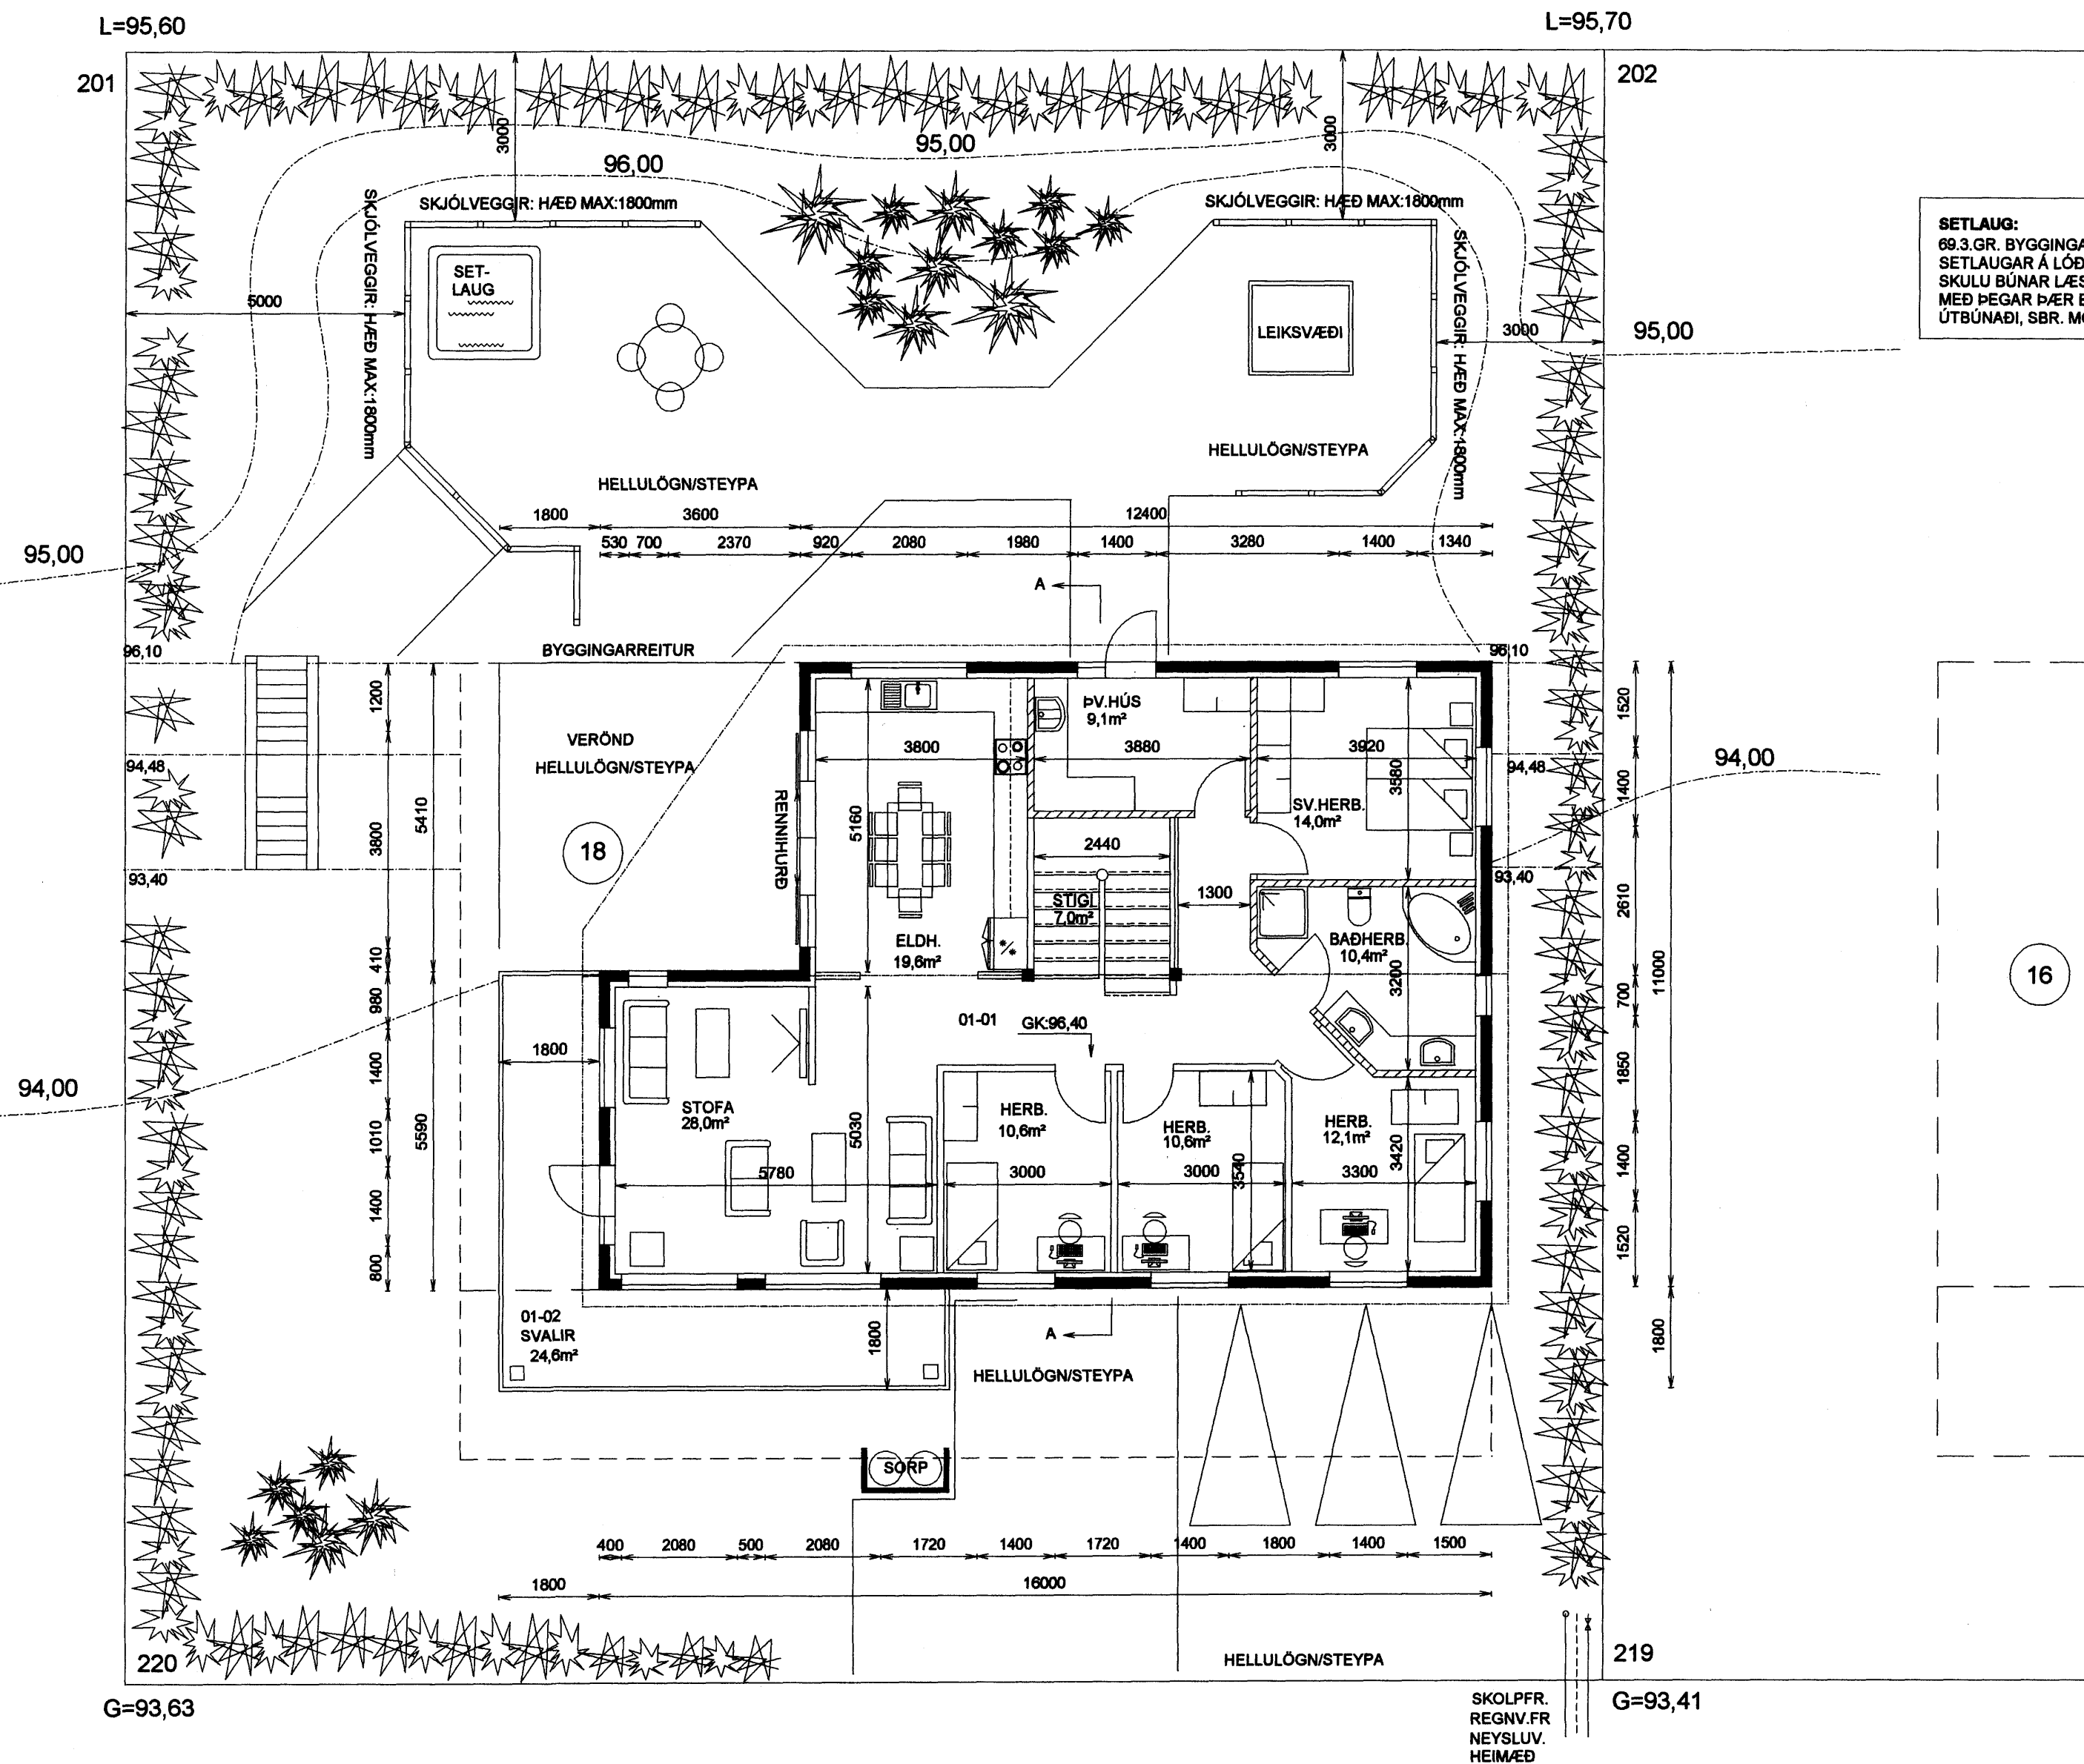

LÖÐARFRÁGANGUR.
FYLLA SKAL Í LÖÐINA TIL AÐ NÁ FRAM GEFNUM HÆÐARKÓTUM Á PLÖTUM. (GK:26,90)
MEÐ LÖÐARMÖRKUM SKAL LEITAST VIÐ AÐ RASKA HRAUNI EINS LÍTIÐ OG KOSTUR ER